

Fig. 1

Horizontalschnitt einer Tragwand u. Unteransicht der oberen Gurtung.

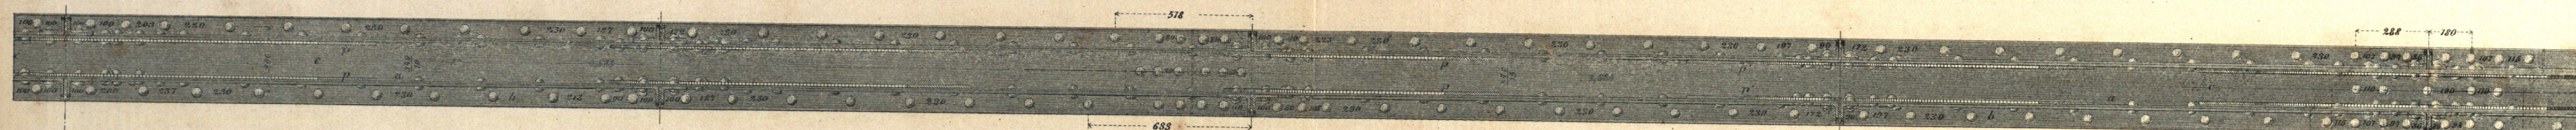


Fig. 2

Längenschnitt der halben Brücke.

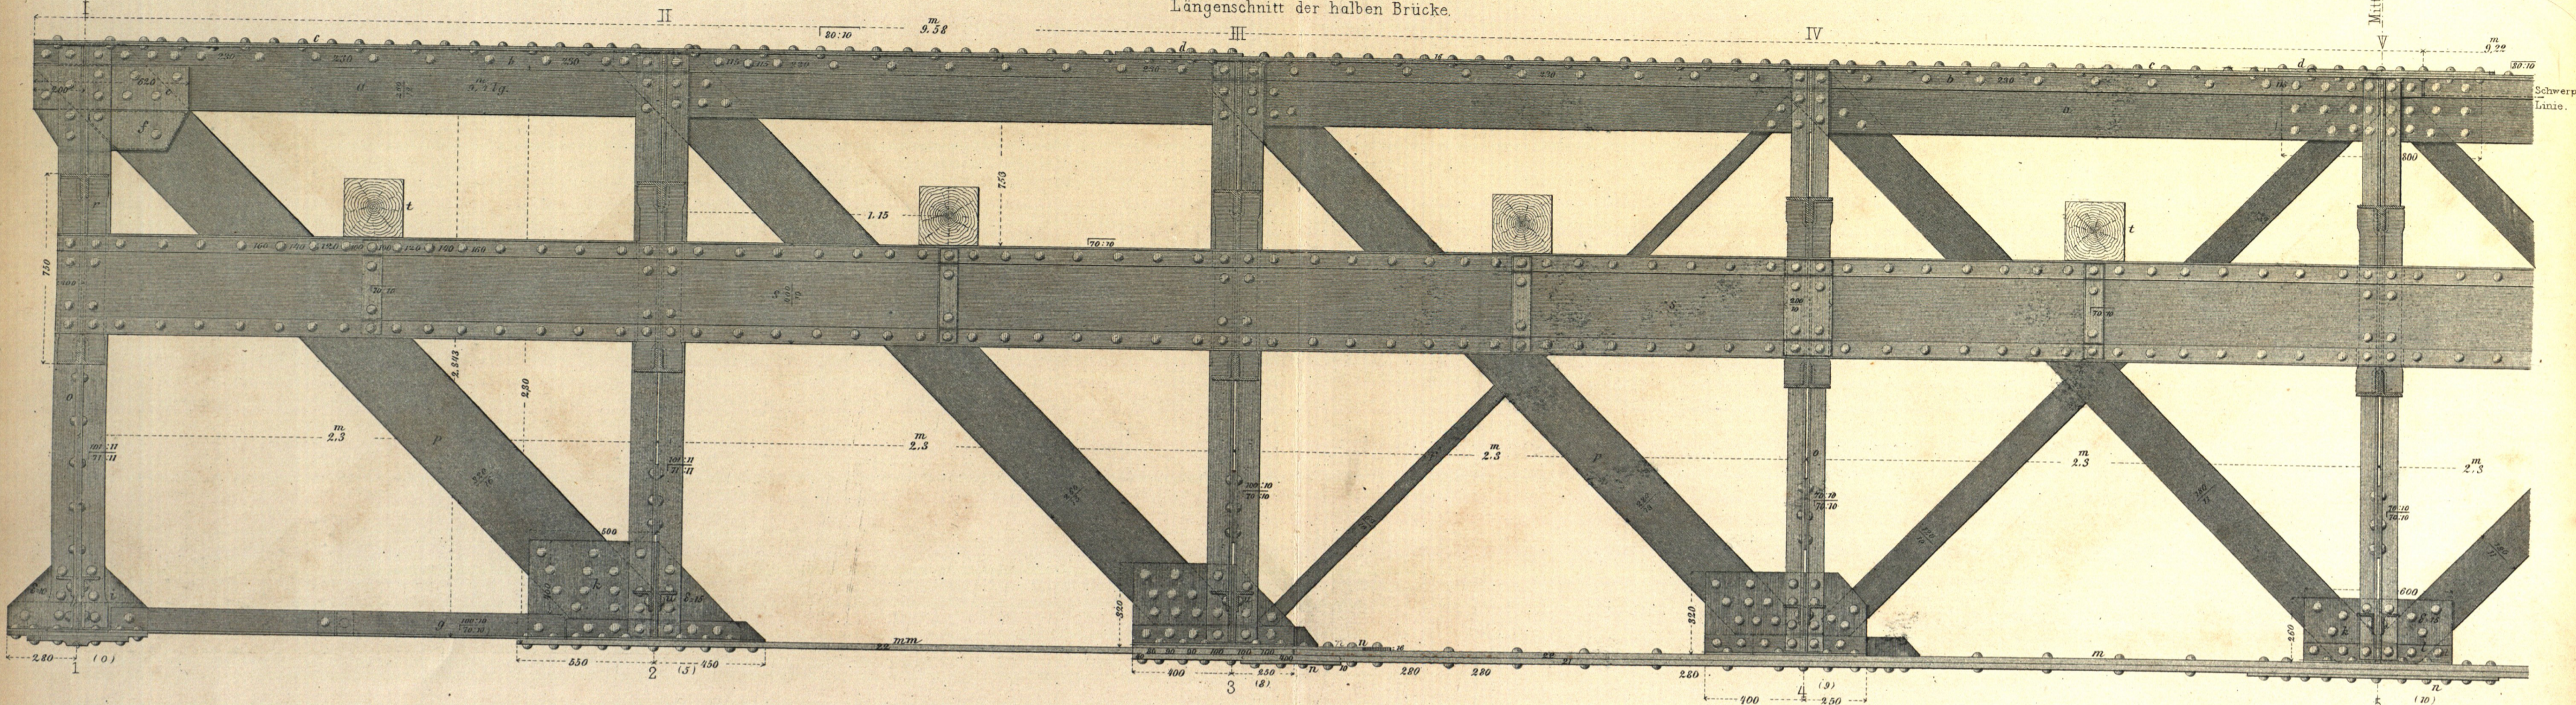


Fig. 3

Horizontalschnitt einer Tragwand u. Oberansicht der unteren Gurtung.

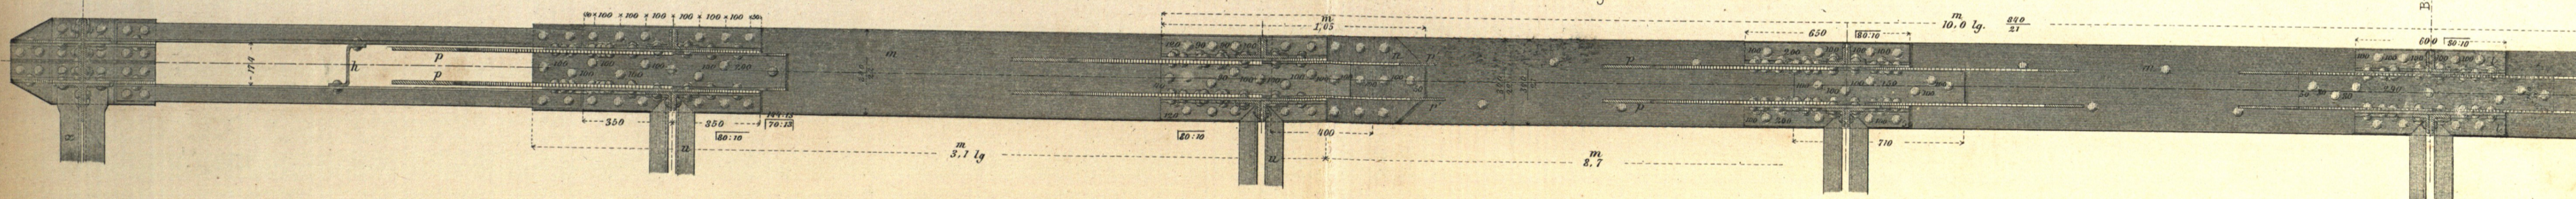



Fig. 4

Spannungs-Netz (M = 1:40)

(Die Spannungen sind in Tonnen, 1T = 1000 Kilogr., angegeben.)

Spannung für die variable Last.

Spannung für die permanente Last.

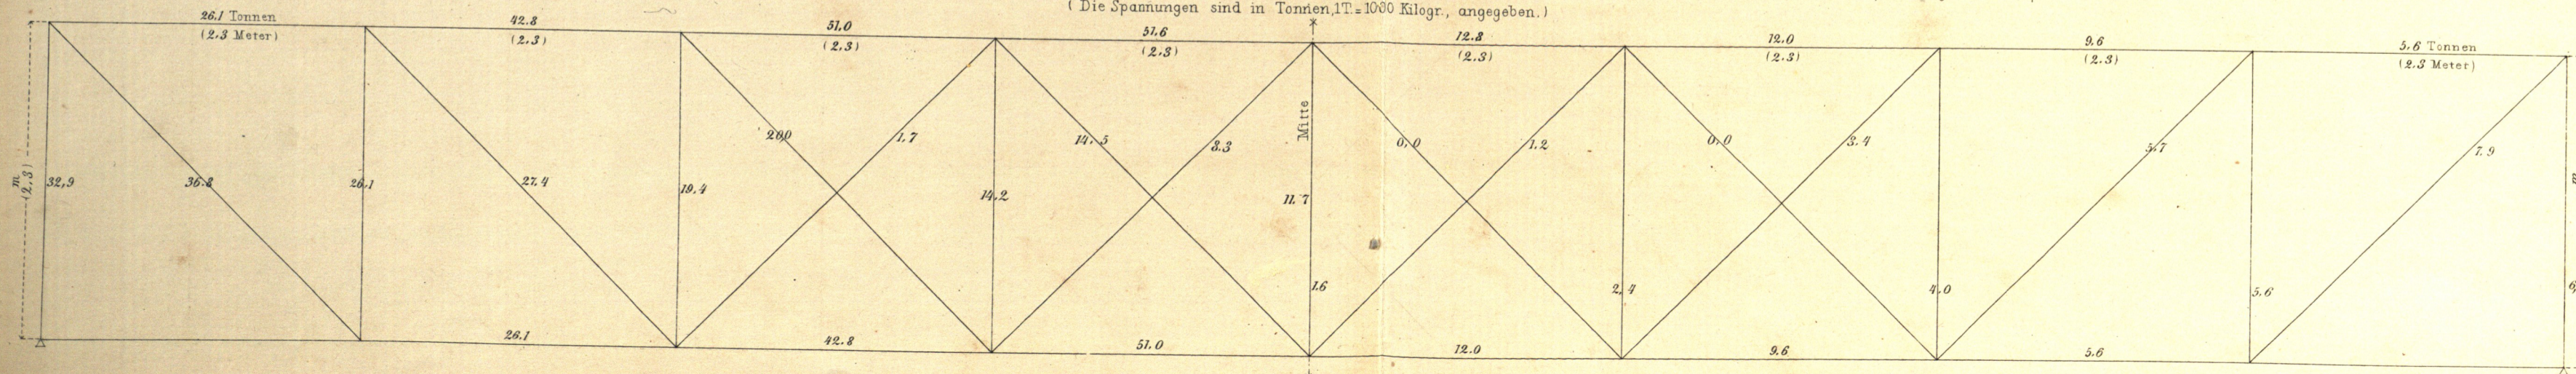

Zu Fig. 1-3 (M = 1:20).

