

Eiserne Brücken:

Bahnbrücke der Linie Nürnberg-Neuhaus.

Fachwerkbrücken.

Fig. 1.

Längenschnitt der halben Brücke.

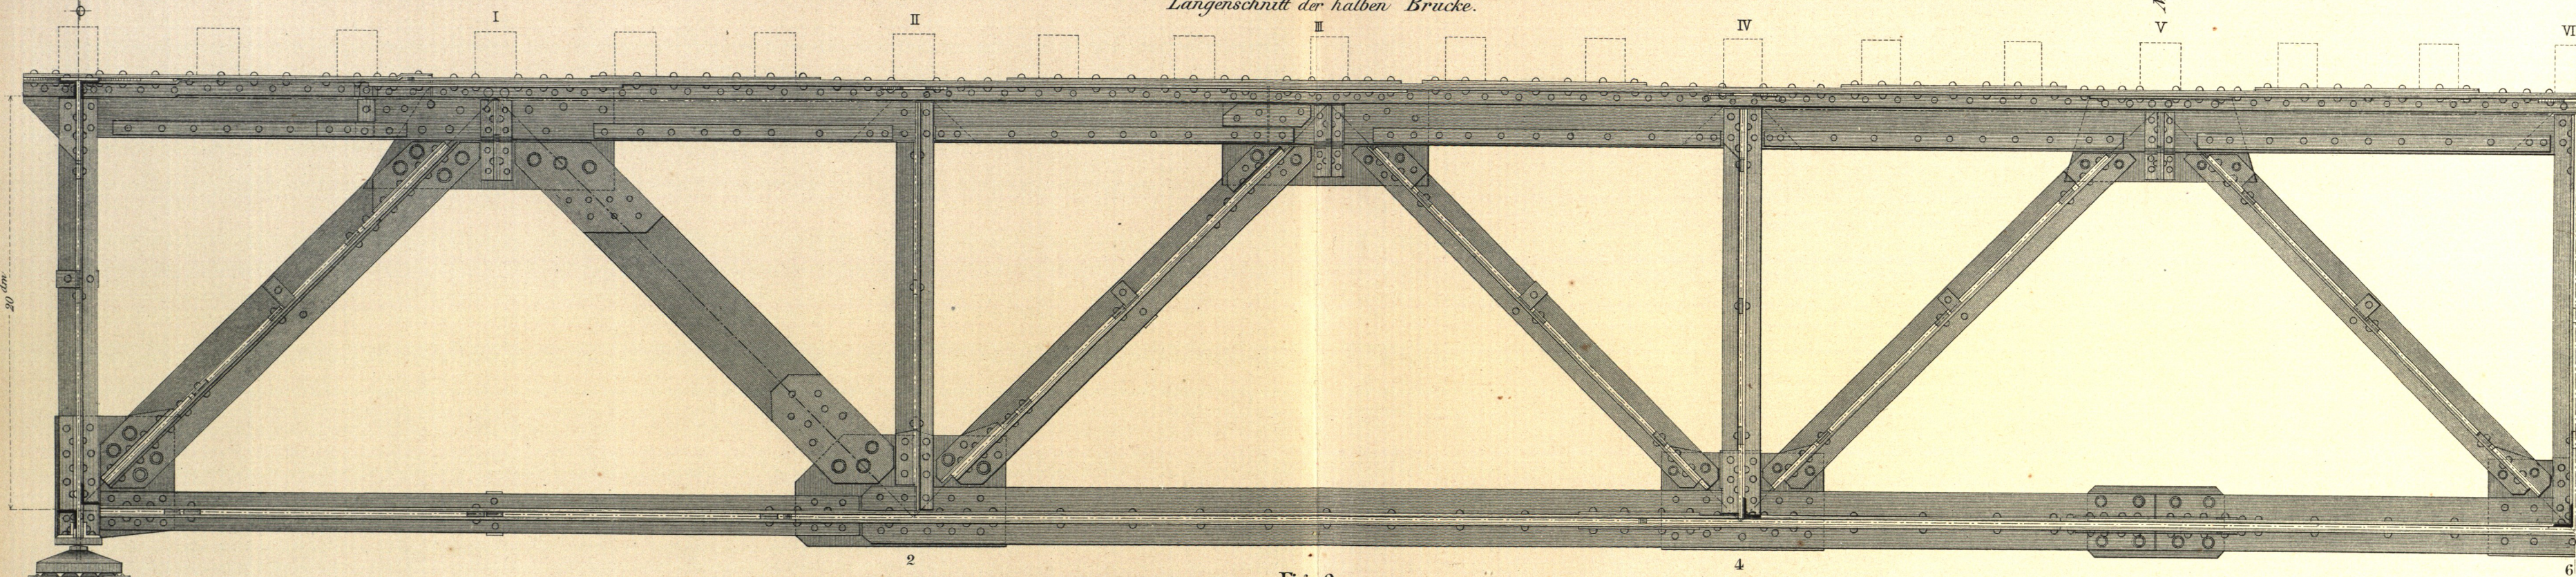


Fig. 2.

Oberansicht der unteren Gurtung.



Querschnitte der Diagonalen.

Fig. 3.

28, 28 dm

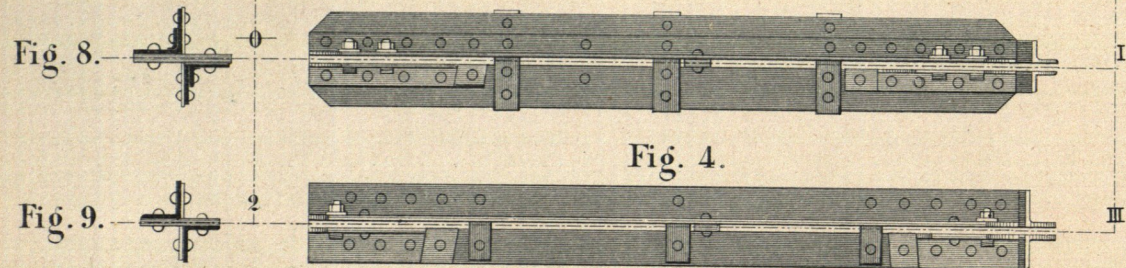


Fig. 3-11.

Diagonalen und deren Querschnitte.

Fig. 5.

28, 28 dm

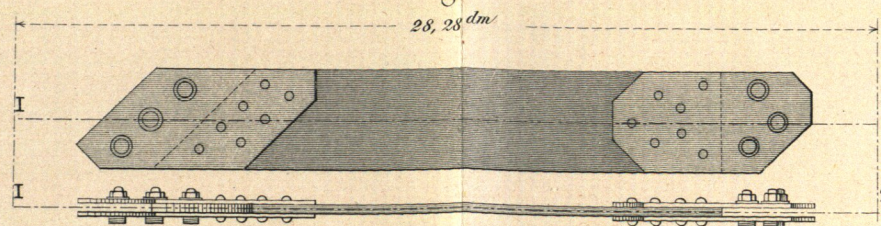


Fig. 6.

28, 28 dm

Querschnitte der Diagonalen:



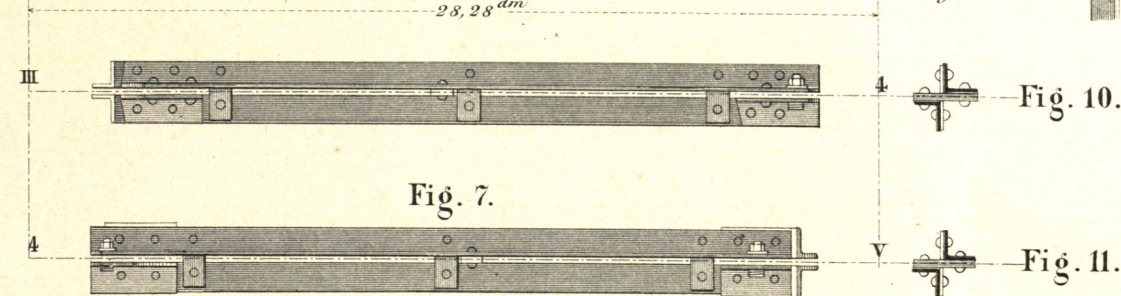


Fig. 12-17. Knotenbleche der Windverspannung.

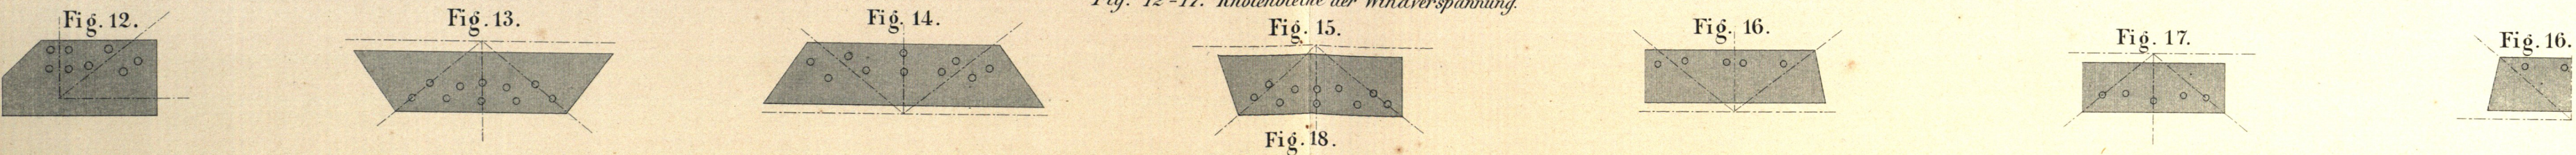

Oberansicht der halben Brücke mit Windverspannung.

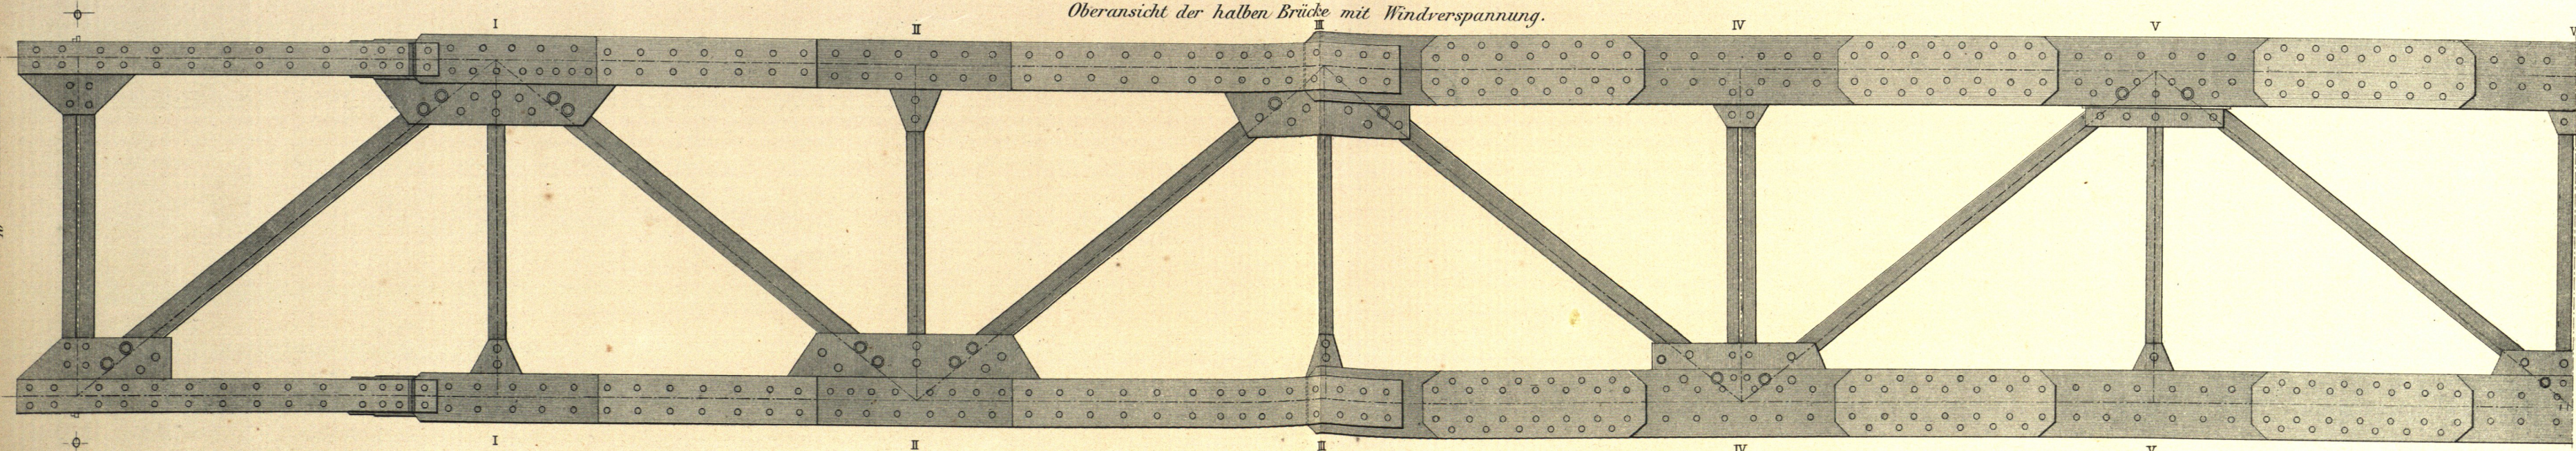

10 dm 5 0 1 2 3 Meter.

(M - 1: 25.)