

Pneumatische Fundation.

Eiserner Senkkasten für die Bahnbrücke in Donauwörth. (Fortsetzung)

Fig. 7.
Verticaler Längenschnitt durch die Mitte.

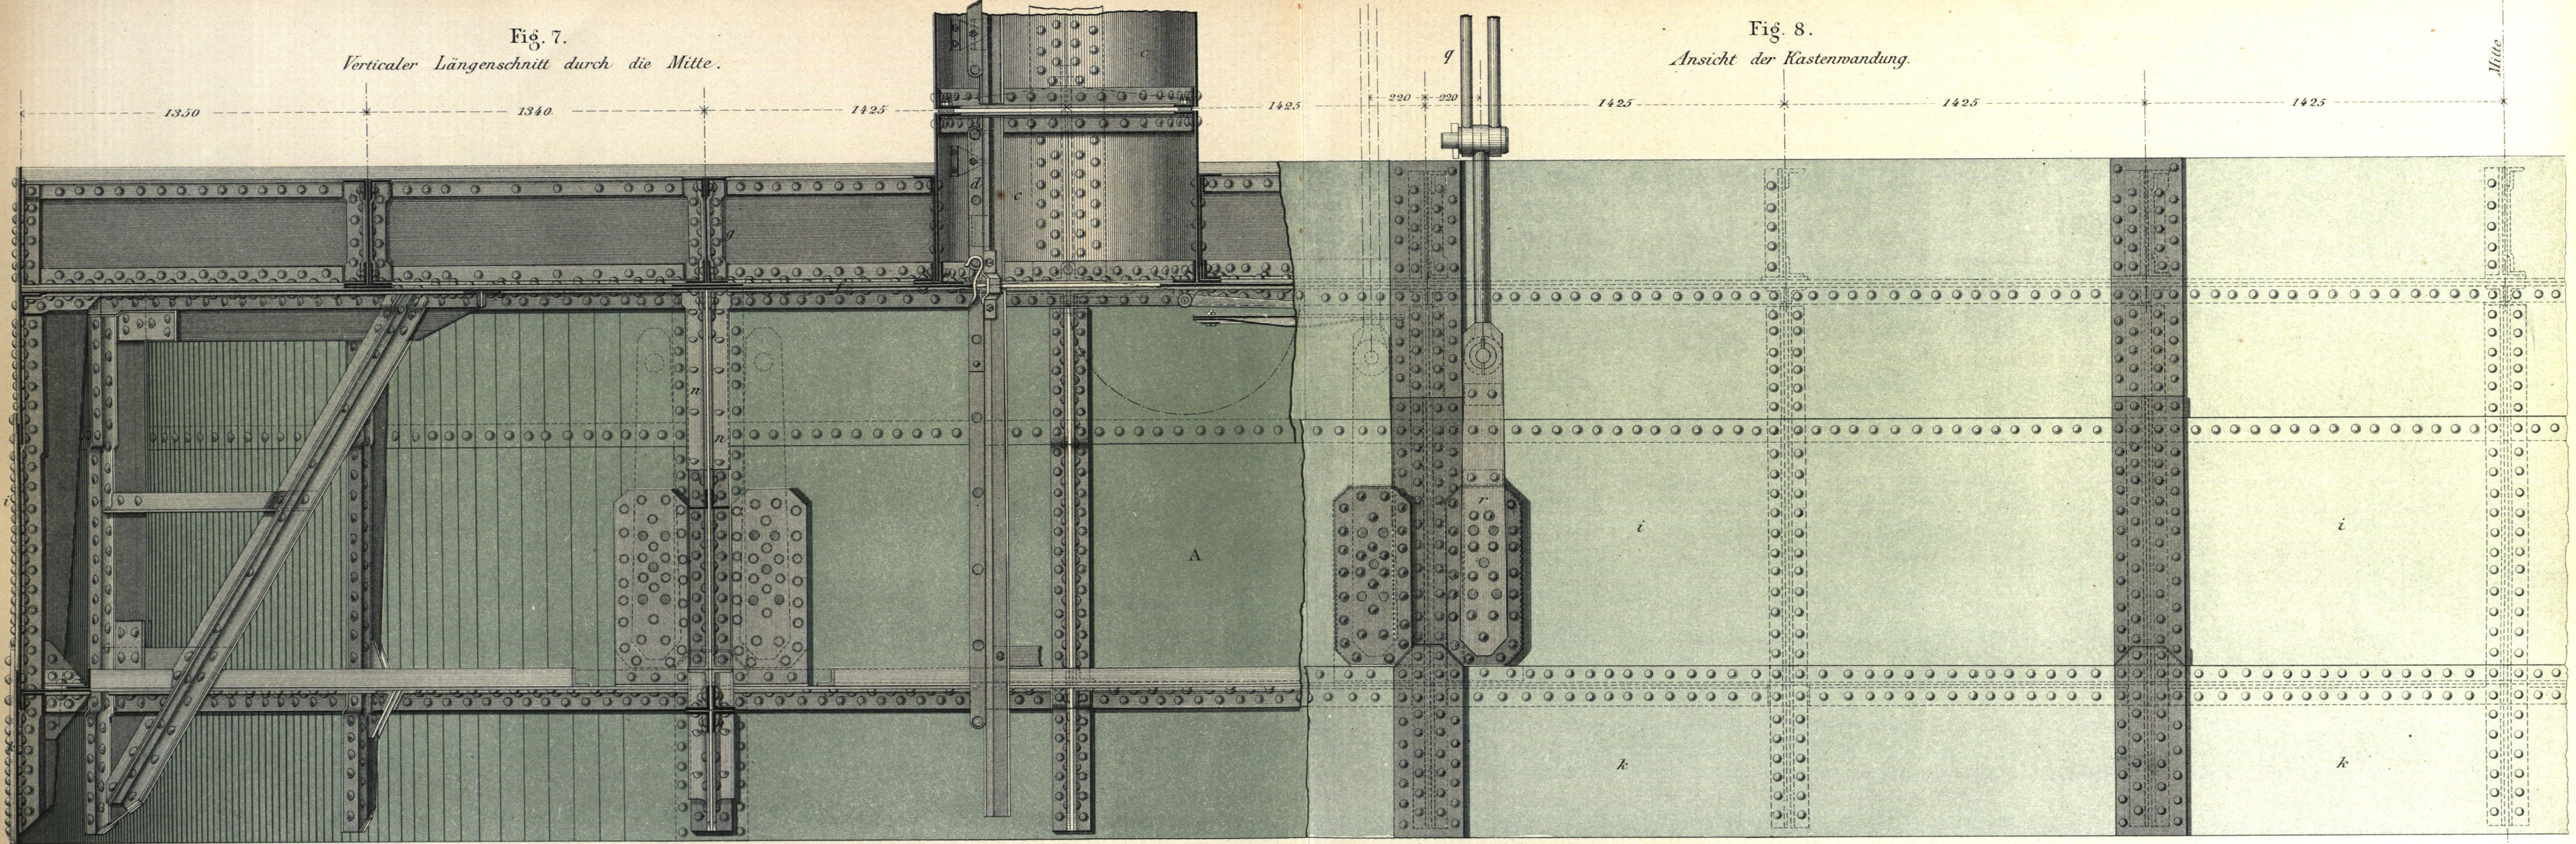


Fig. 8.
Ansicht der Kastenwandung.

Fig. 9.
Horizontalschnitt oberhalb der Decke.

