

Fig. 1.
Längensicht.

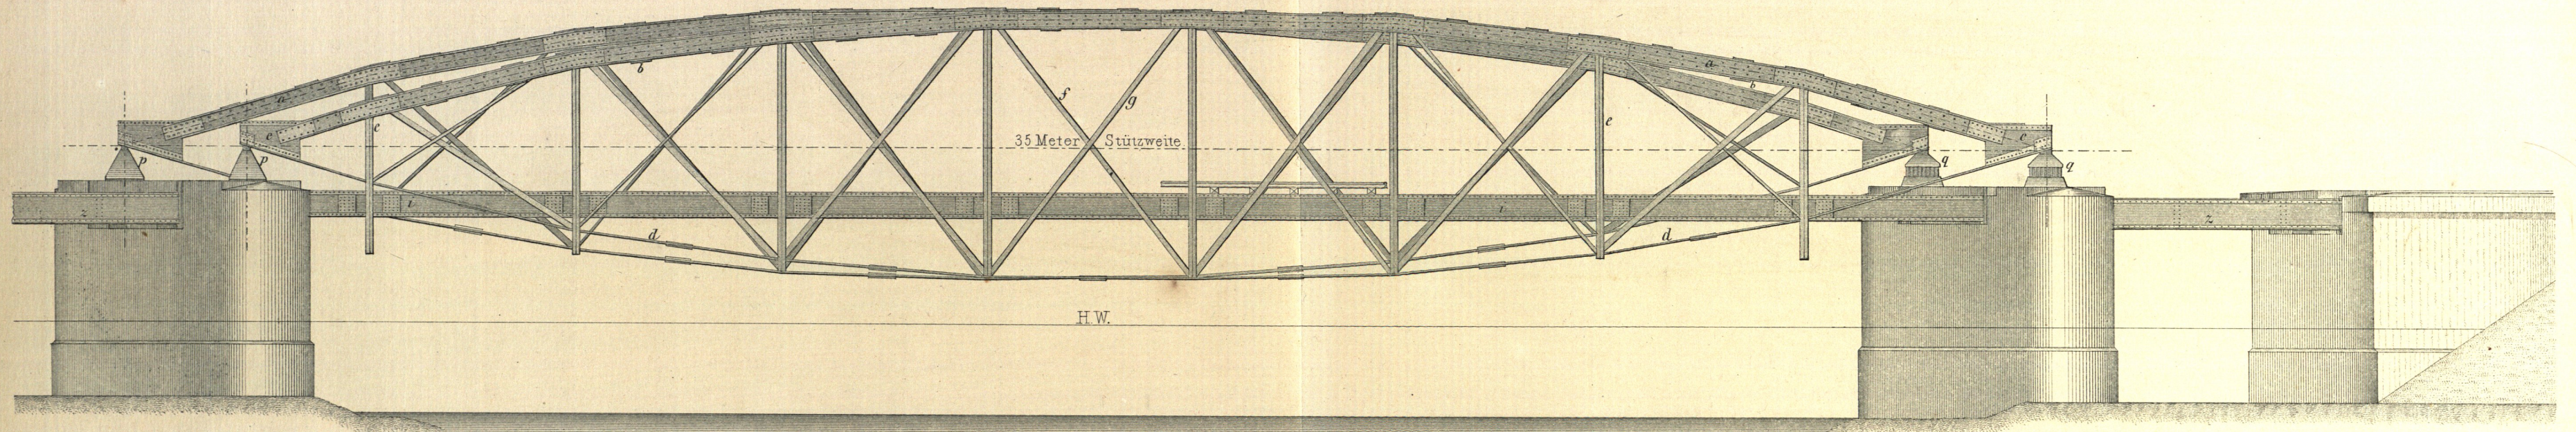


Fig. 2.
Grundriss.

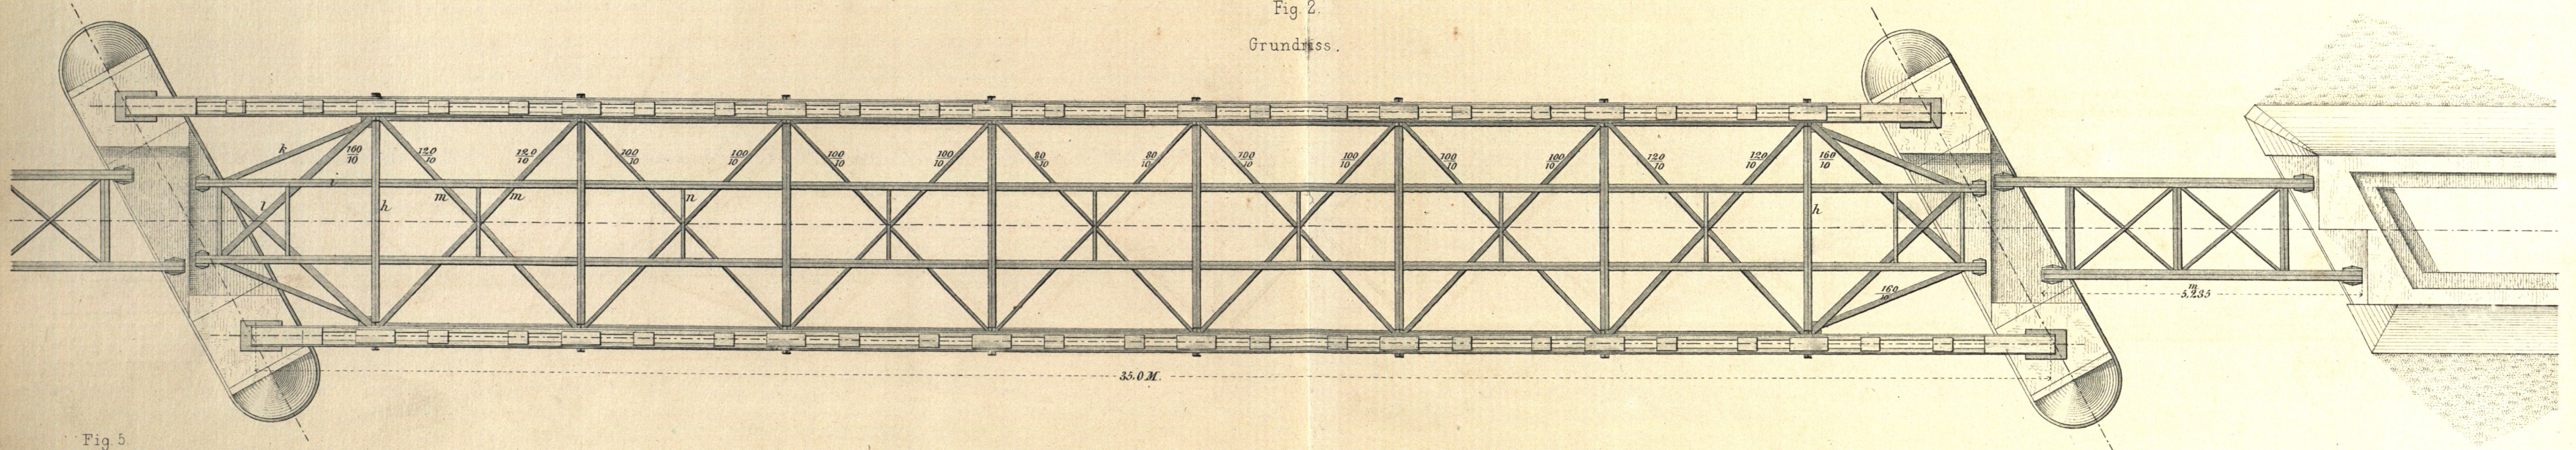


Fig. 5.
Druckbogen-Profil.
(M = 1:10).

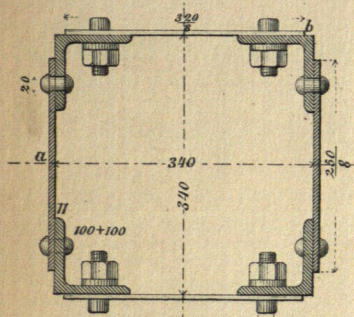


Fig. 6.
Spannbogen-Profil.
(M = 1:10).

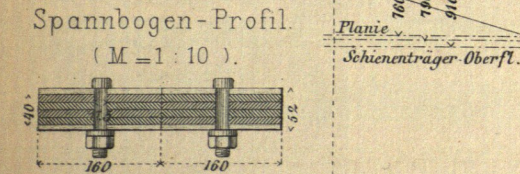


Fig. 7.
Stossverbindung im Spannbogen.
(M = 1:10).



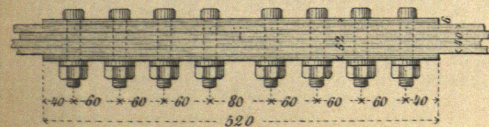


Fig. 3.
Constructions-Netz einer Tragwand.

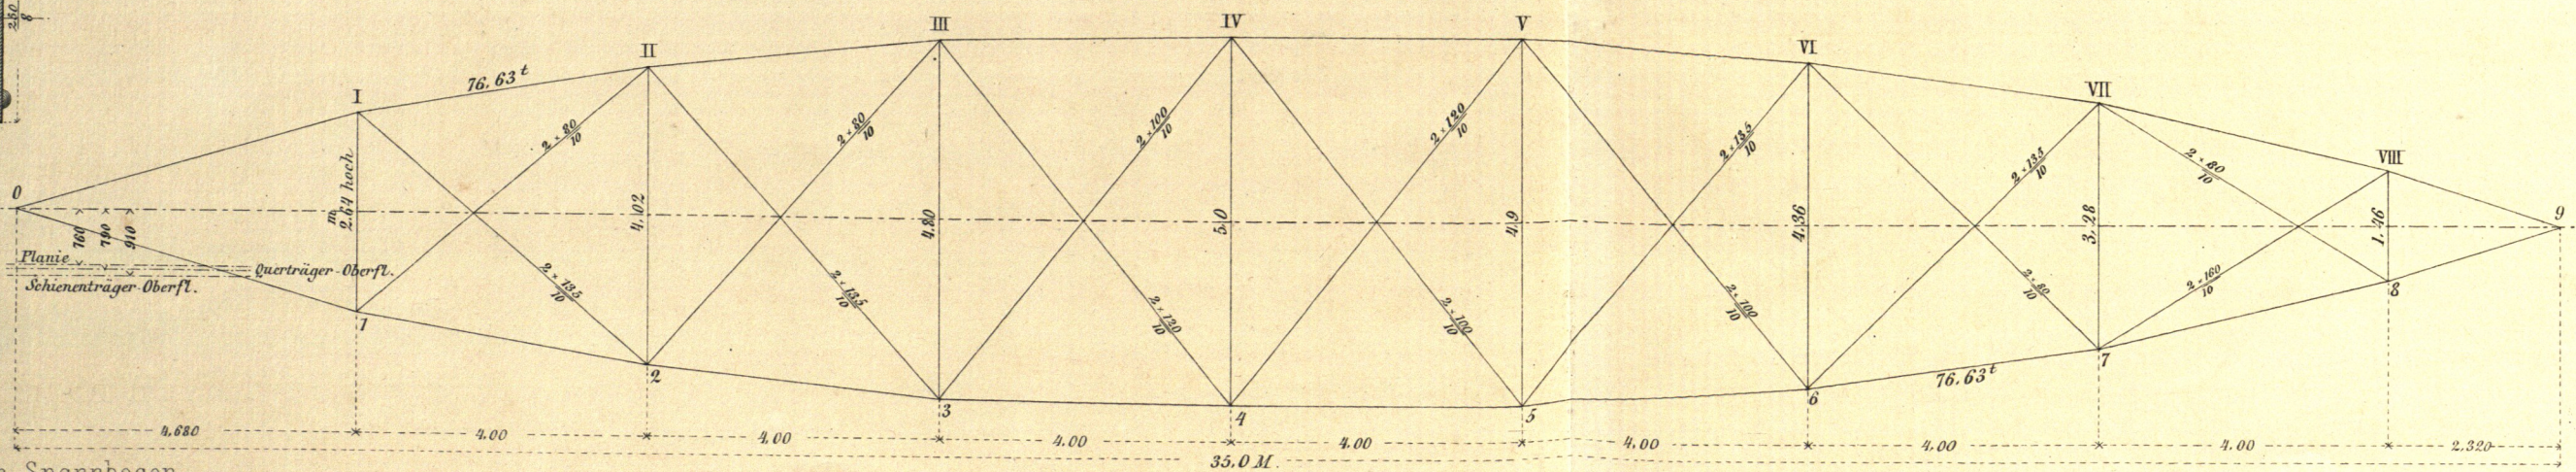

Zu Fig. 1-3. (M = 1:100).

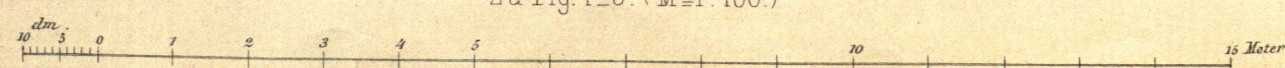

Zu Fig. 4. (M = 1:50).

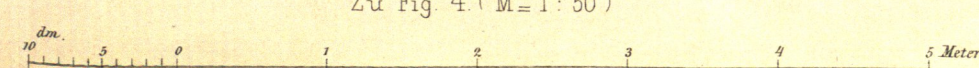


Fig. 4.
Querschnitt.

