

Eiserne Brücken:

Bahnbrücke über die Rodach (Fortsetzung)

Fachwerkbrücken.

Fig. 10.
Querschnitt bei Pkt. II.


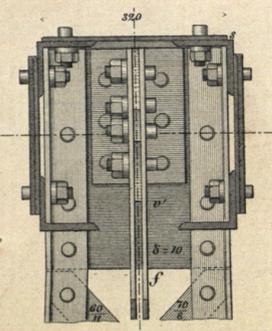


Fig. 8.
Ansicht bei Pkt. II.

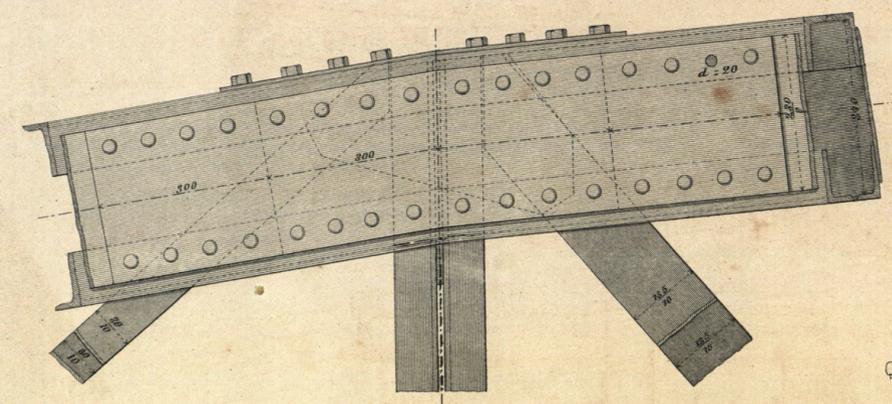

Details.
Fig. 12.
Ansicht bei Pkt. 2.

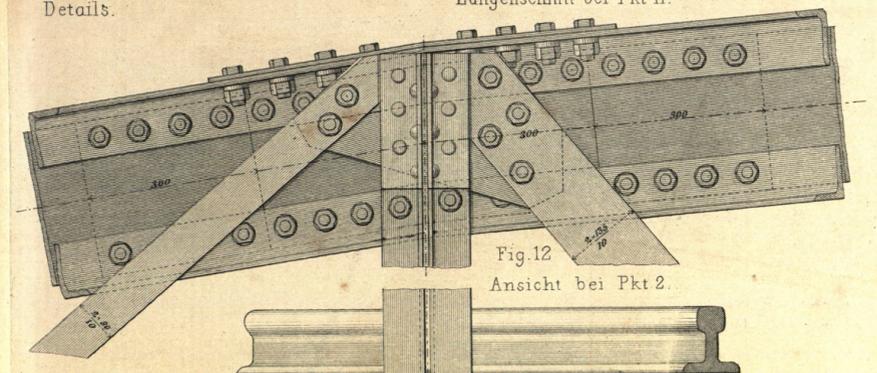


Fig. 11.
Querträger.

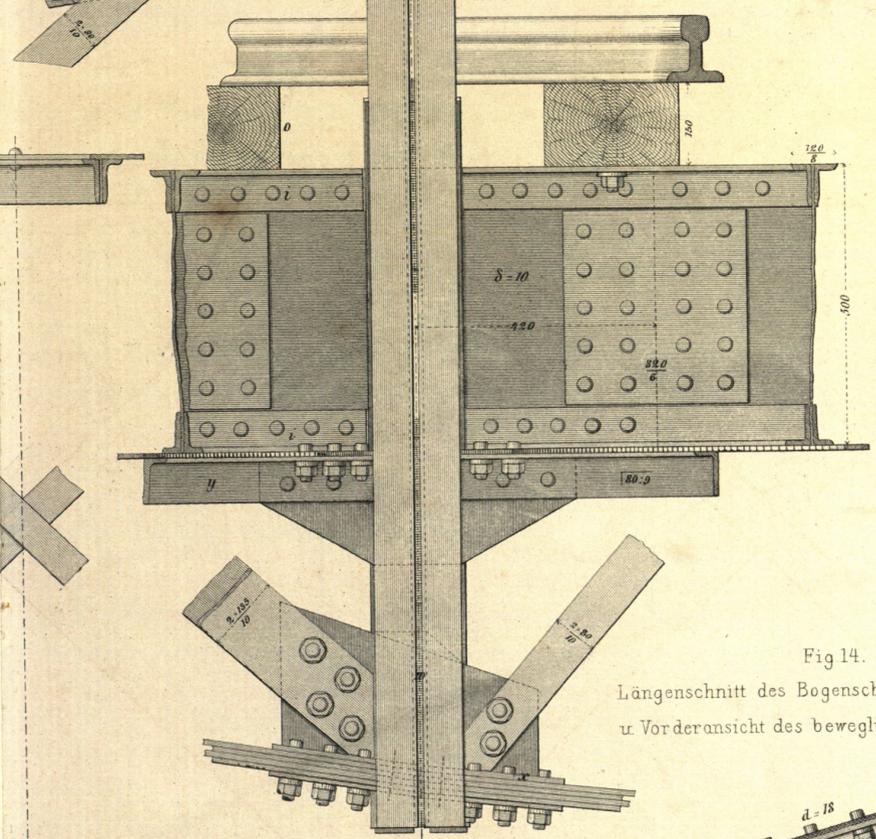
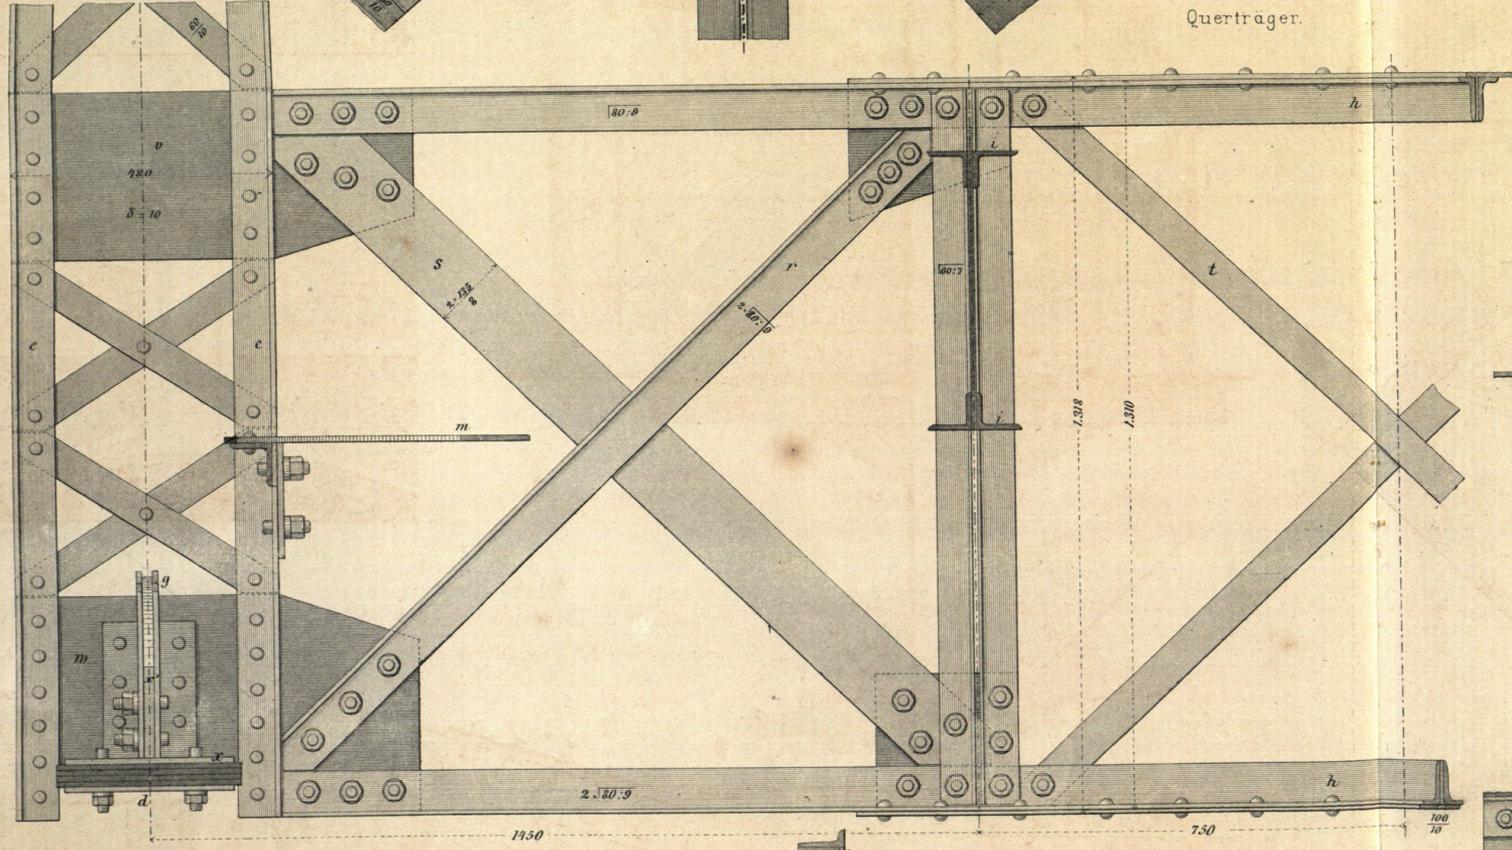


Fig. 14.
Längenschnitt des Bogenschuhes nach DEF
u. Vorderansicht des beweglichen Auflagers.

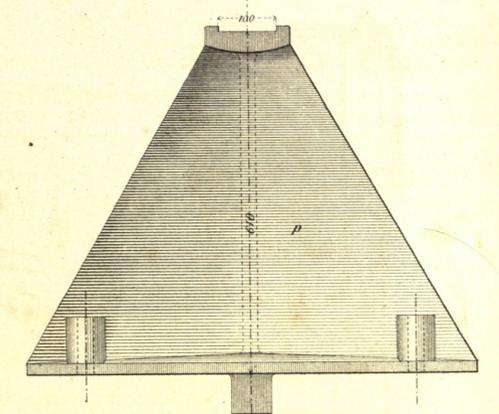


Fig. 16. a u b
Ansicht u. Grundriss des festen Auflagers.


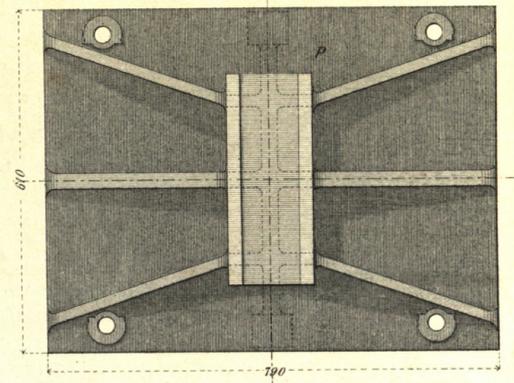


Fig. 15.
Querschnitt des Bogenschuhes n. ABC
u. Seitenansicht des bewegl. Auflagers.

Fig. 17 a-d
Details der Stützplatten.

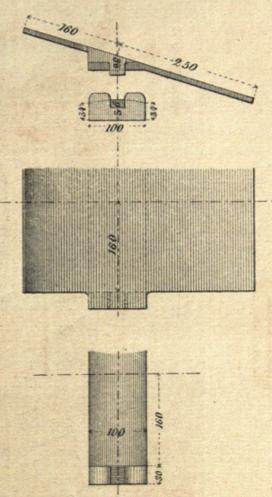

Grundriss

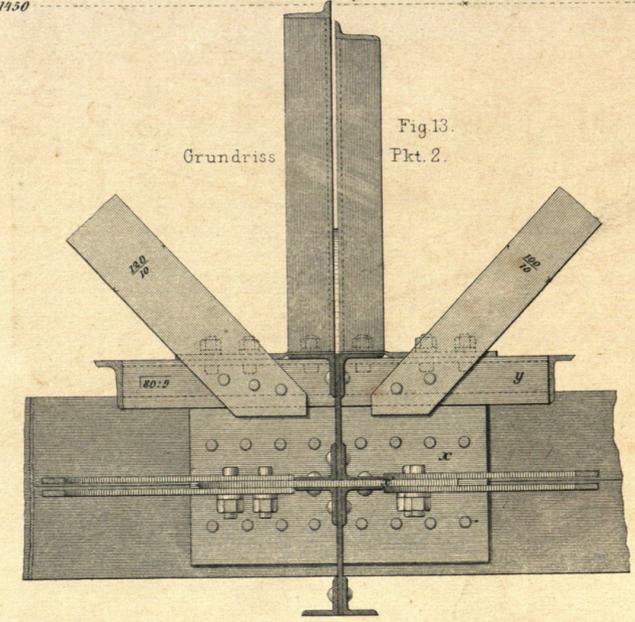


Fig. 13.
Pkt. 2.

M = 1 : 10

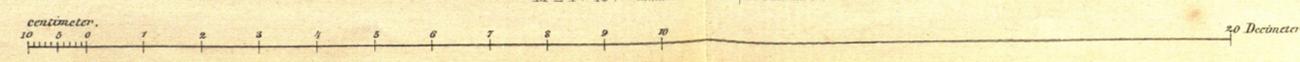


Fig. 15a

