

Fig. 1. Ansicht.

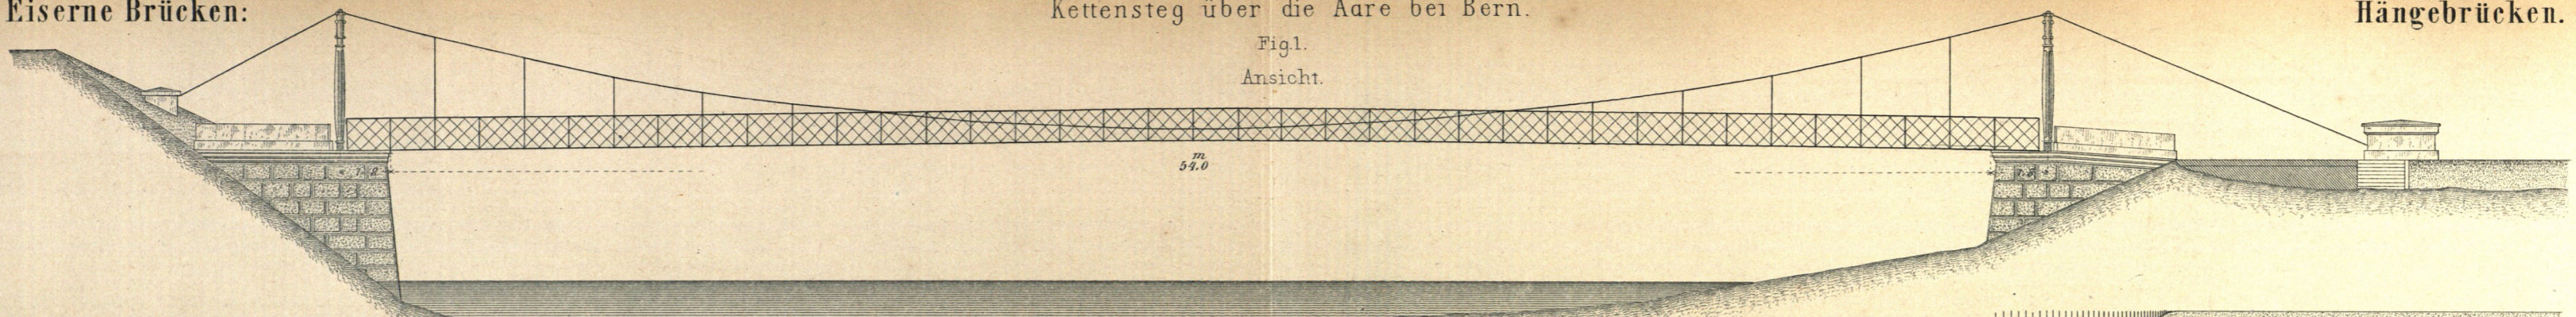


Fig. 2. Grundriss.

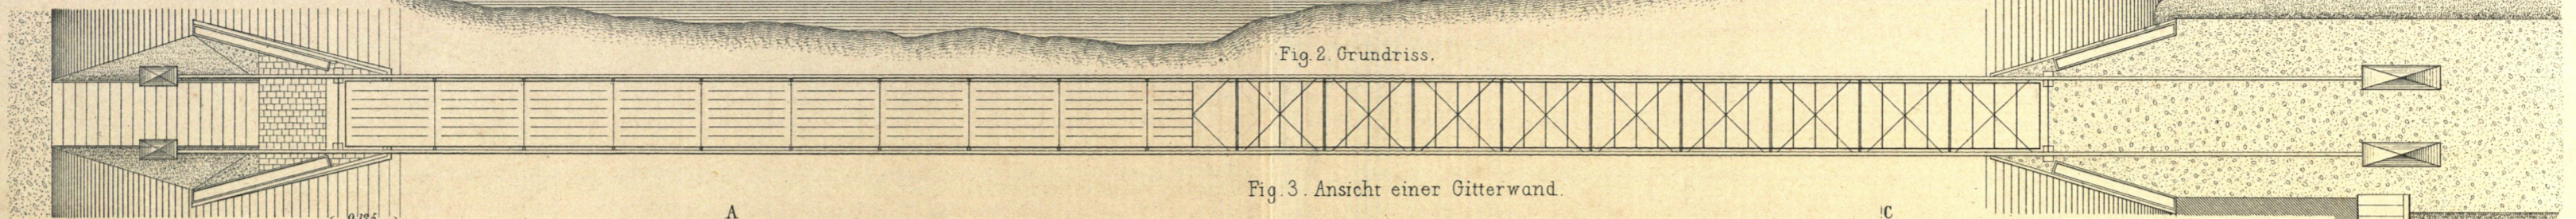


Fig. 3. Ansicht einer Gitterwand.


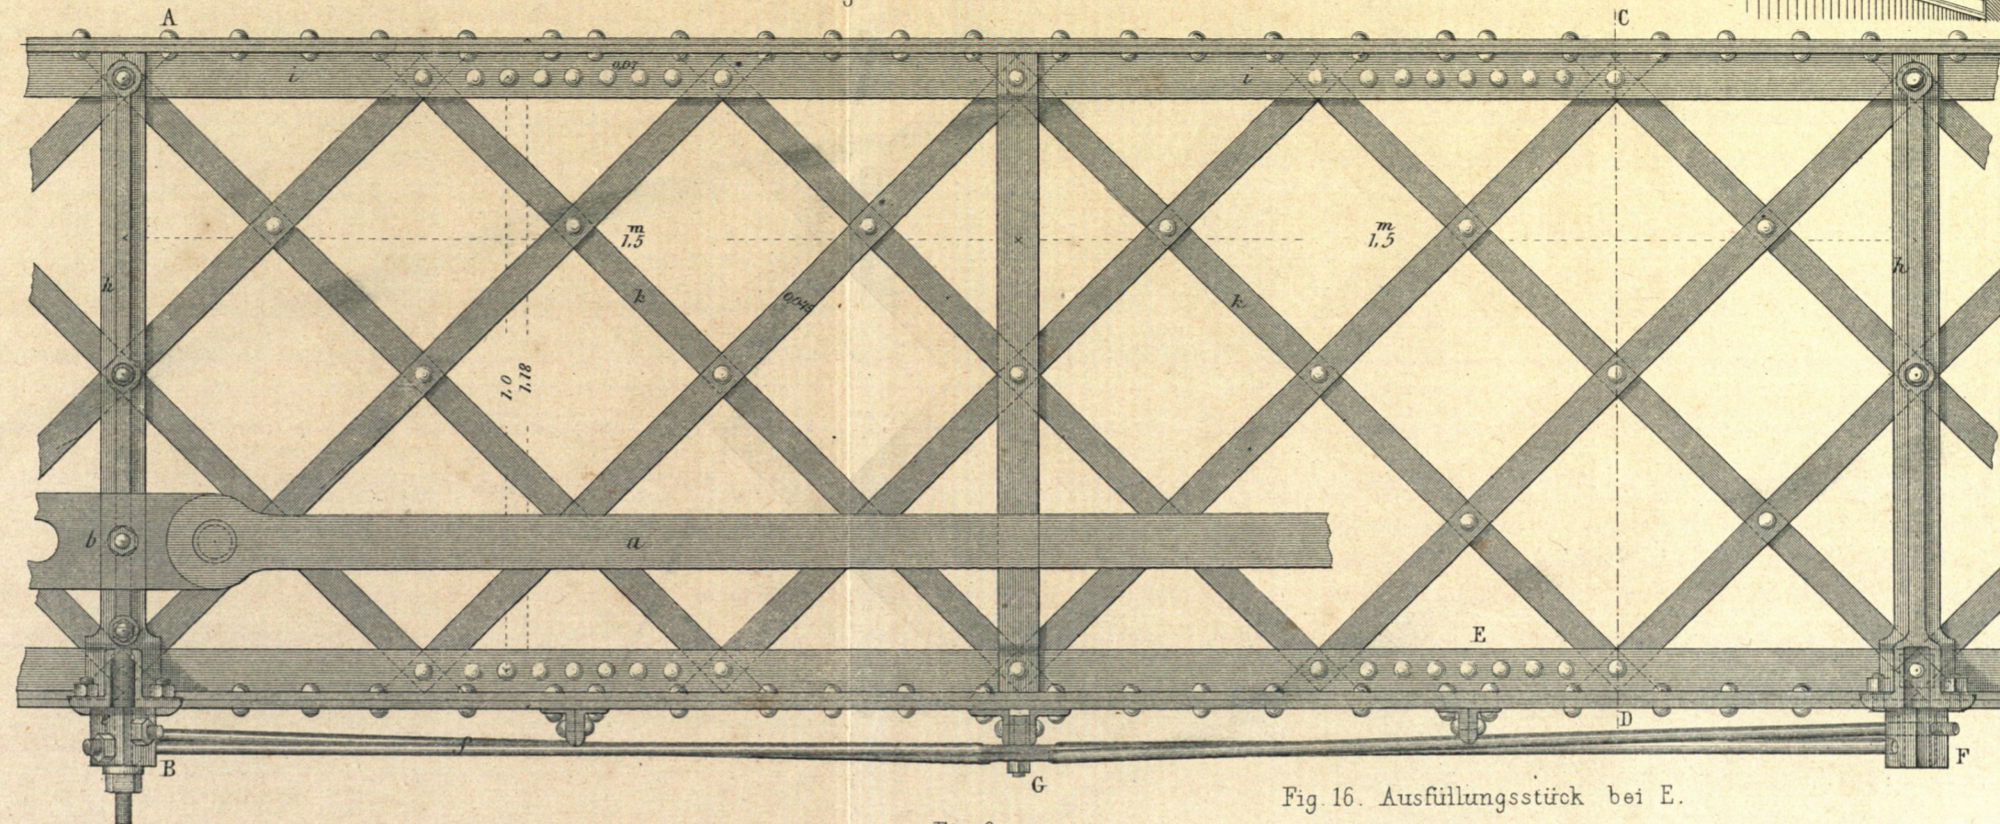


Fig. 4. Querschnitt AB.

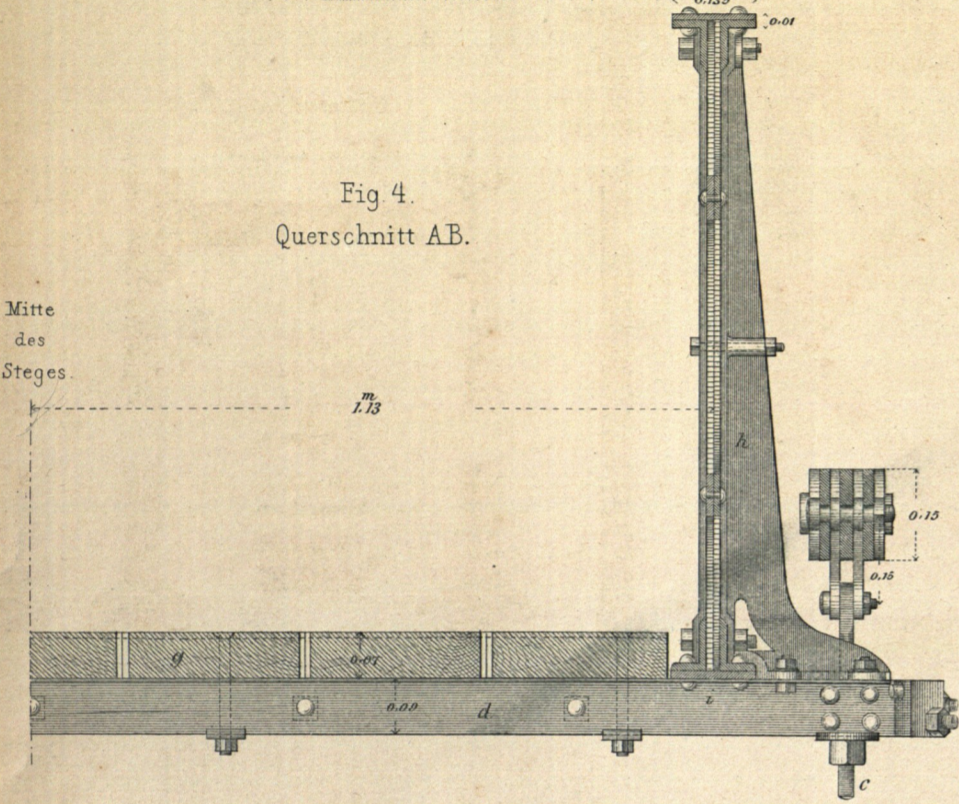

Mitte des Steges

m 1.15

Ankerplatte.

Fig. 10. Seitenansicht.

Fig. 11. Vordere Ansicht.



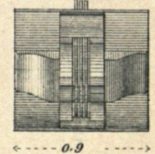


Fig. 21.


Linkseitiges Widerlager. (M = 1:100).

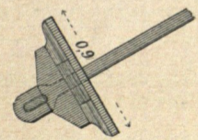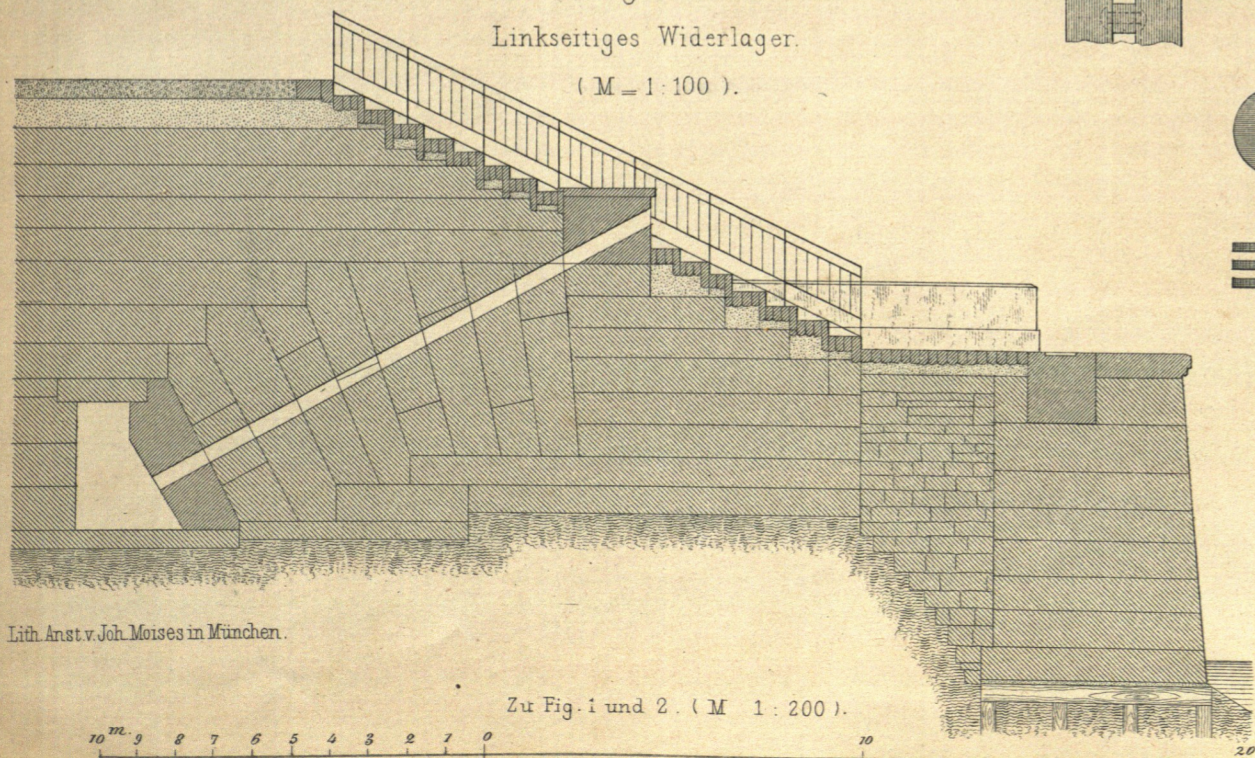

Lith. Anst. v. Joh. Moises in München.

Zu Fig. 1 und 2. (M = 1:200).

Fig. 6. Grundriss u. Horizontalschnitt.

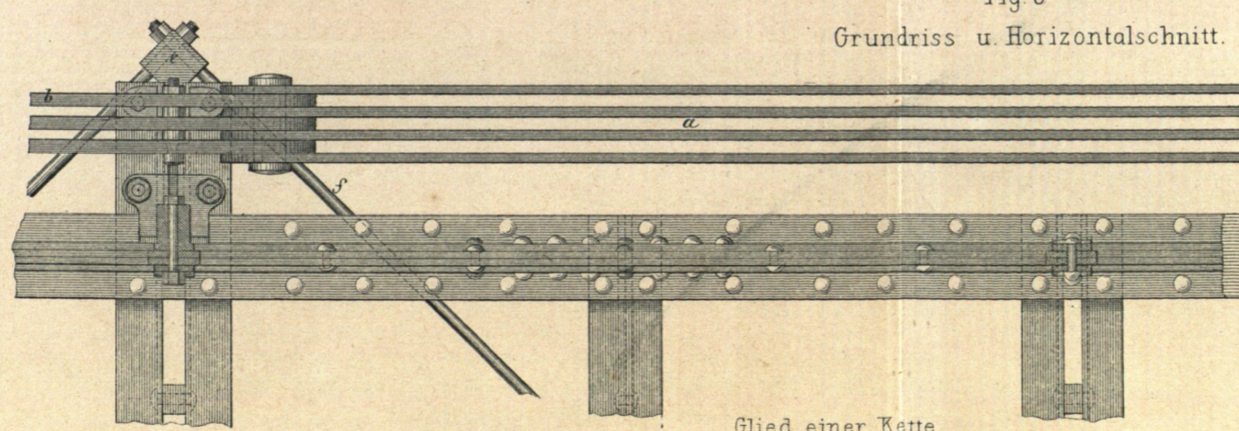

Glied einer Kette. Fig. 7. Ansicht.


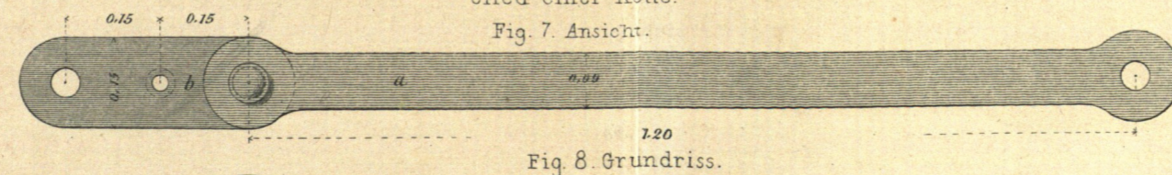


Fig. 8. Grundriss.



Fig. 20. Diagonalkreuzung bei G.

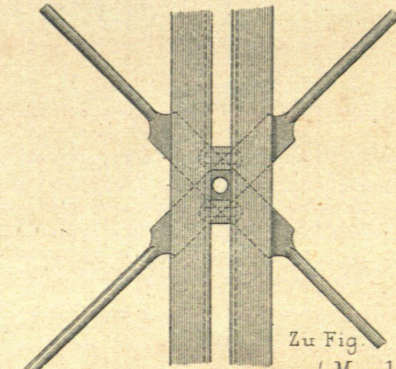

Zu Fig. 10-15. (M = 1:50).

Fig. 16. Ausfüllungsstück bei E.



Fig. 17.



Fig. 9. Bolzen (1/2 nat. Gr.)


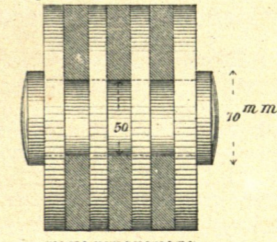


Fig. 5. Querschnitt C.D.

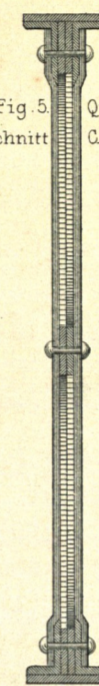

Kettenträger. Fig. 12. Ansicht.

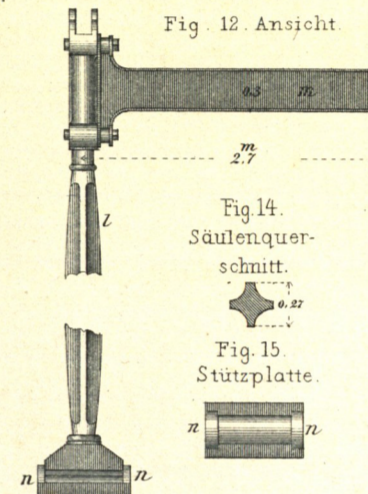


Fig. 14. Säulenquerschnitt.

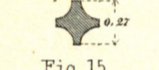


Fig. 15. Stützplatte.



Bedielung. Fig. 18. Ansicht von oben.

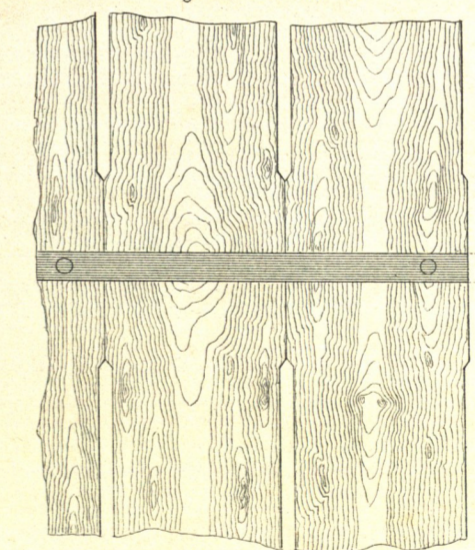


Fig. 19. Langenschnitt.


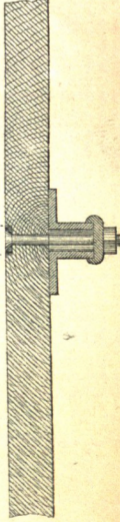


Fig. 22. Rechtseitiges Widerlager. (M = 1:100).

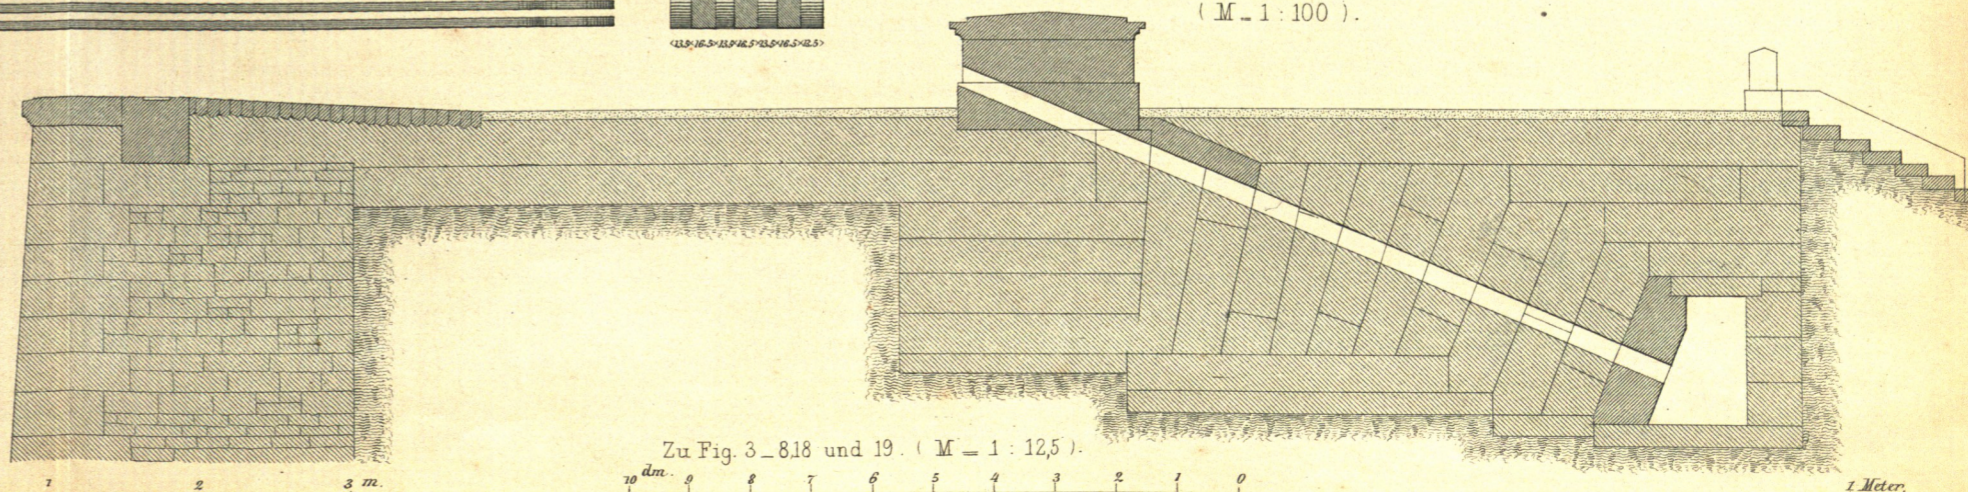

Zu Fig. 3-818 und 19. (M = 1:12,5).

0 1 2 3 4 5 6 7 8 9 10 m.

0 1 2 3 m.

0 1 2 3 4 5 6 7 8 9 10 Meter.