

Fig. 1. a. Längenschnitt.

Drehbrücke bei Mecheln.

Bewegliche Brücken.

Fig. 1. b. Längenschnitt.








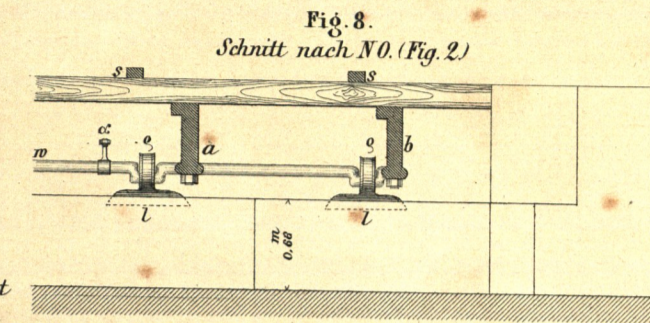


Fig. 2. Oberansicht des Widerlagers u. Horizontalschnitt der Brückenträger.

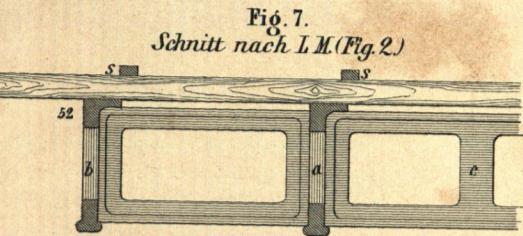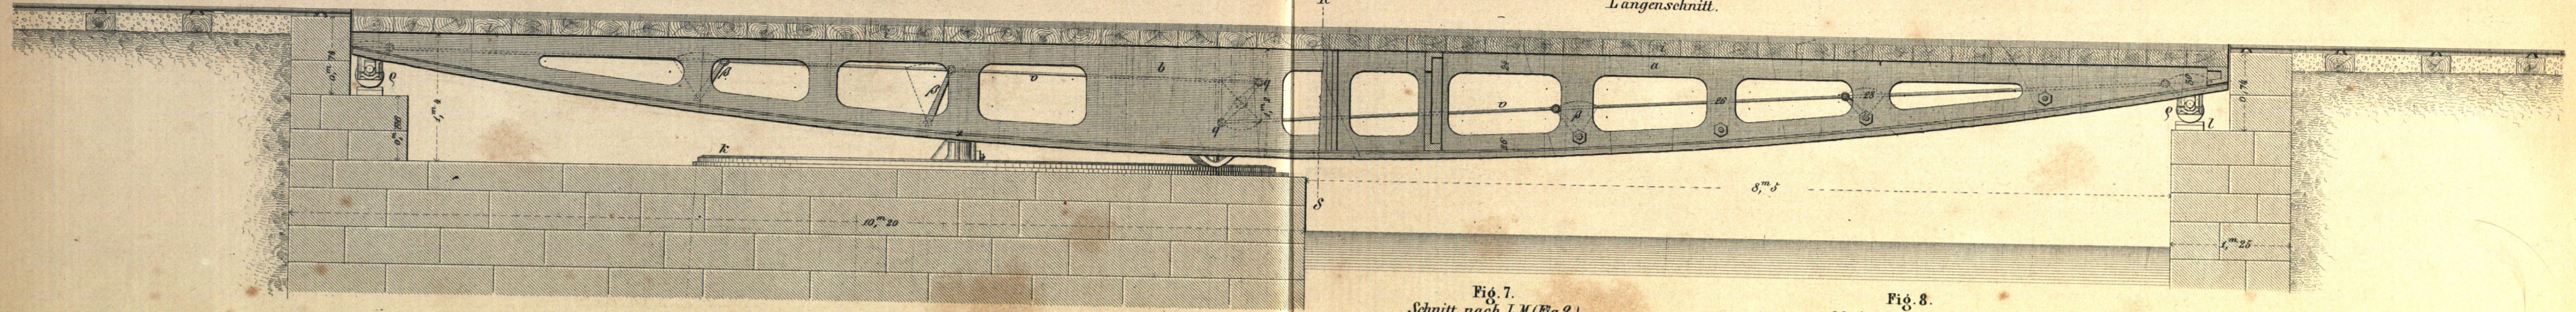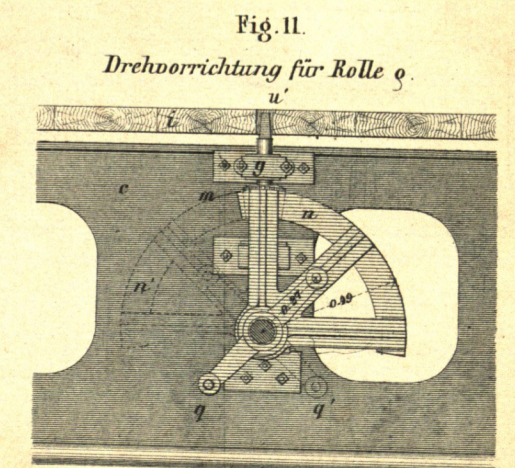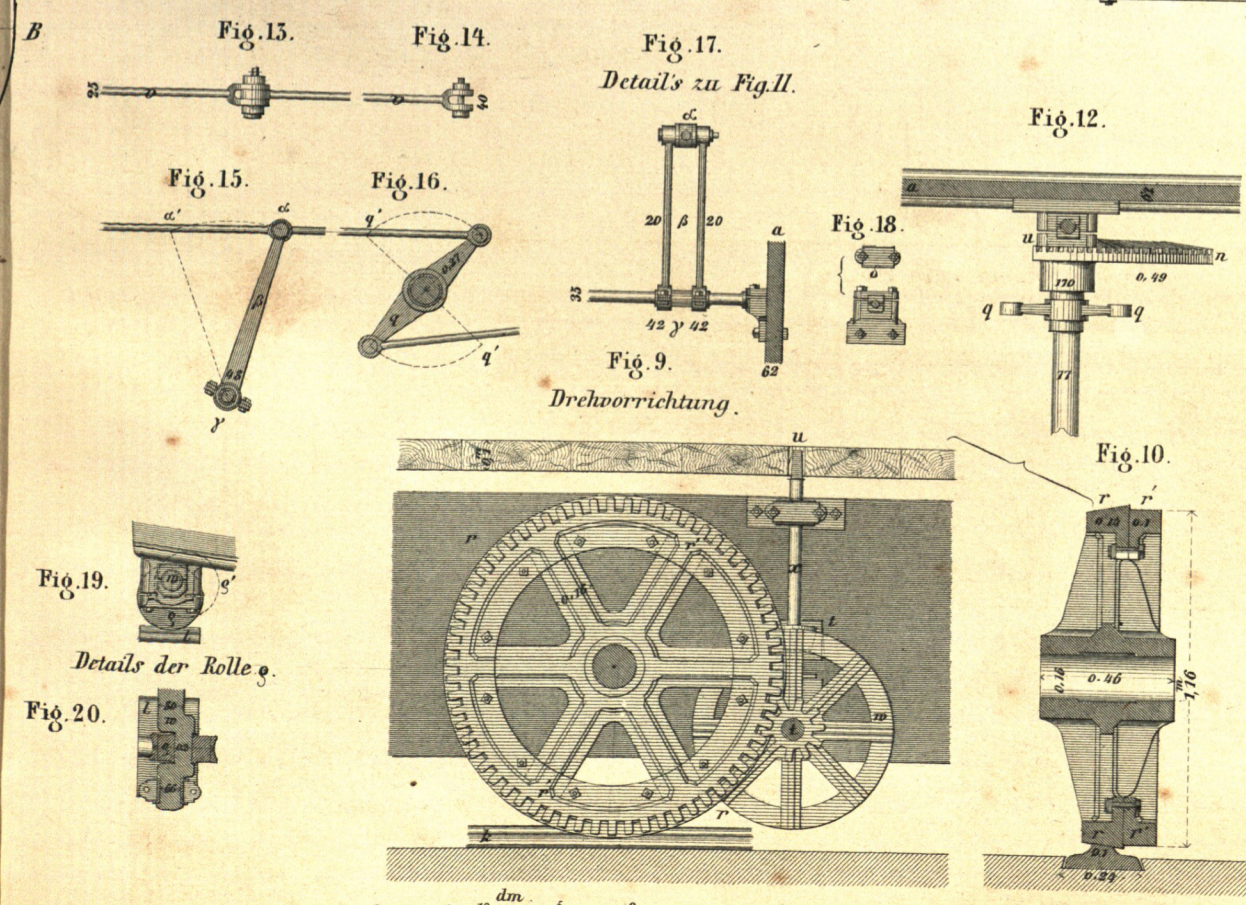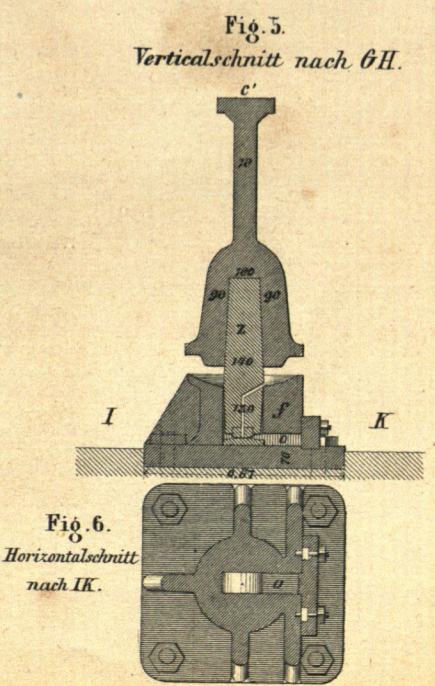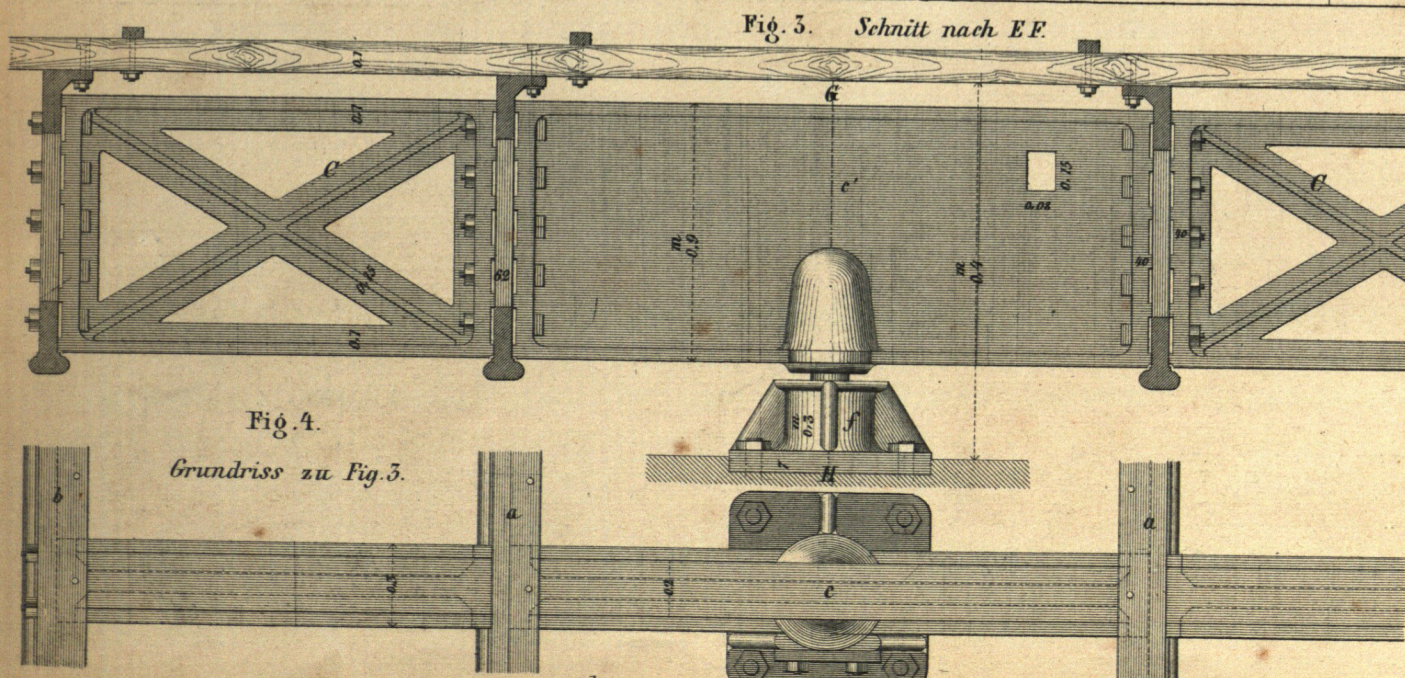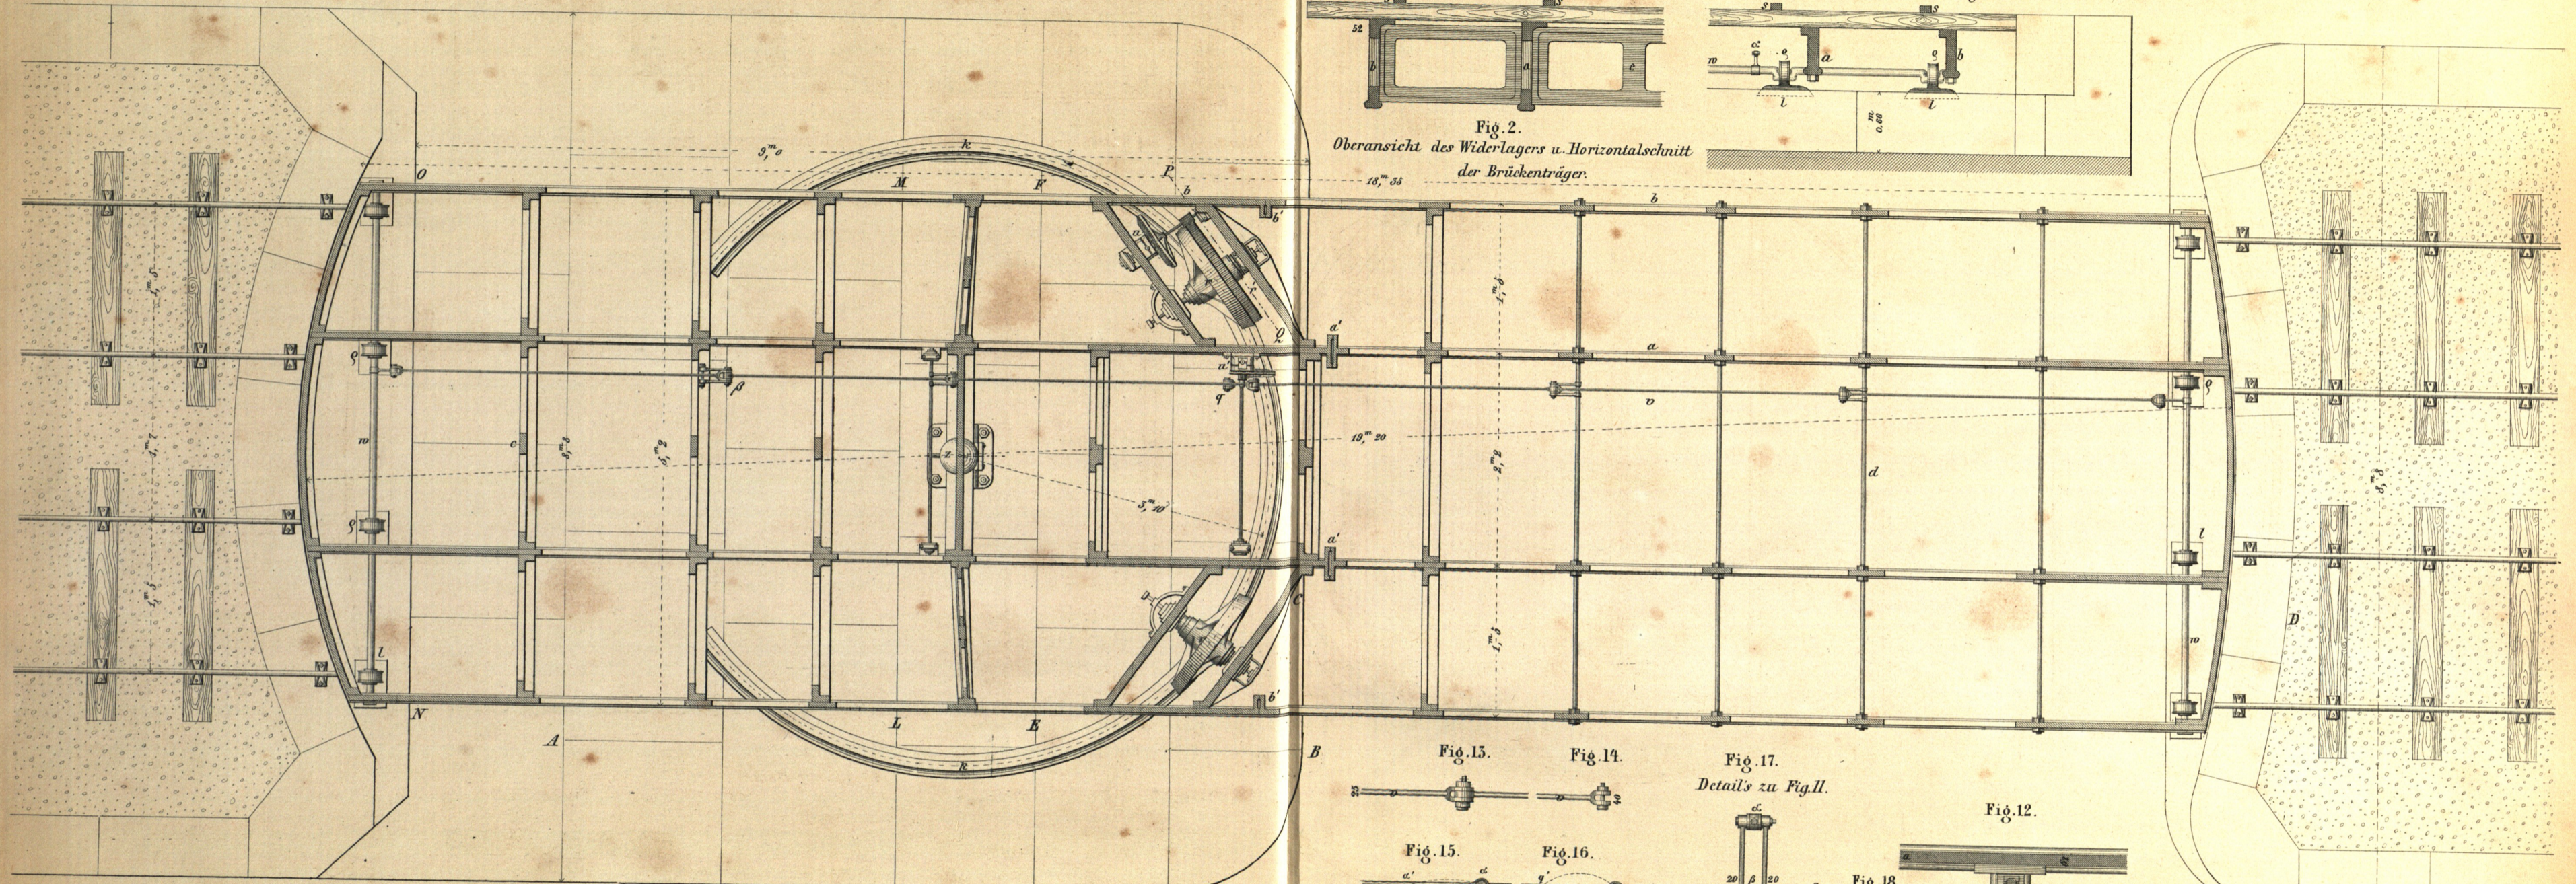

Zu Fig. 3-6 u. 9-20 1 Meter.

Zu Fig. 1 u. 2, 7 u. 8. 5 Meter.

Lith. Anst. v. Joh. Neuberger in München.