

der Arbeitsflur des Ofenraumes, um den Kranverkehr nicht durch lange Hubwege über ein zulässiges Maß zu verlangsamen, 3 m unter Terrain gelegt werden. Die im Arbeitsflur liegende

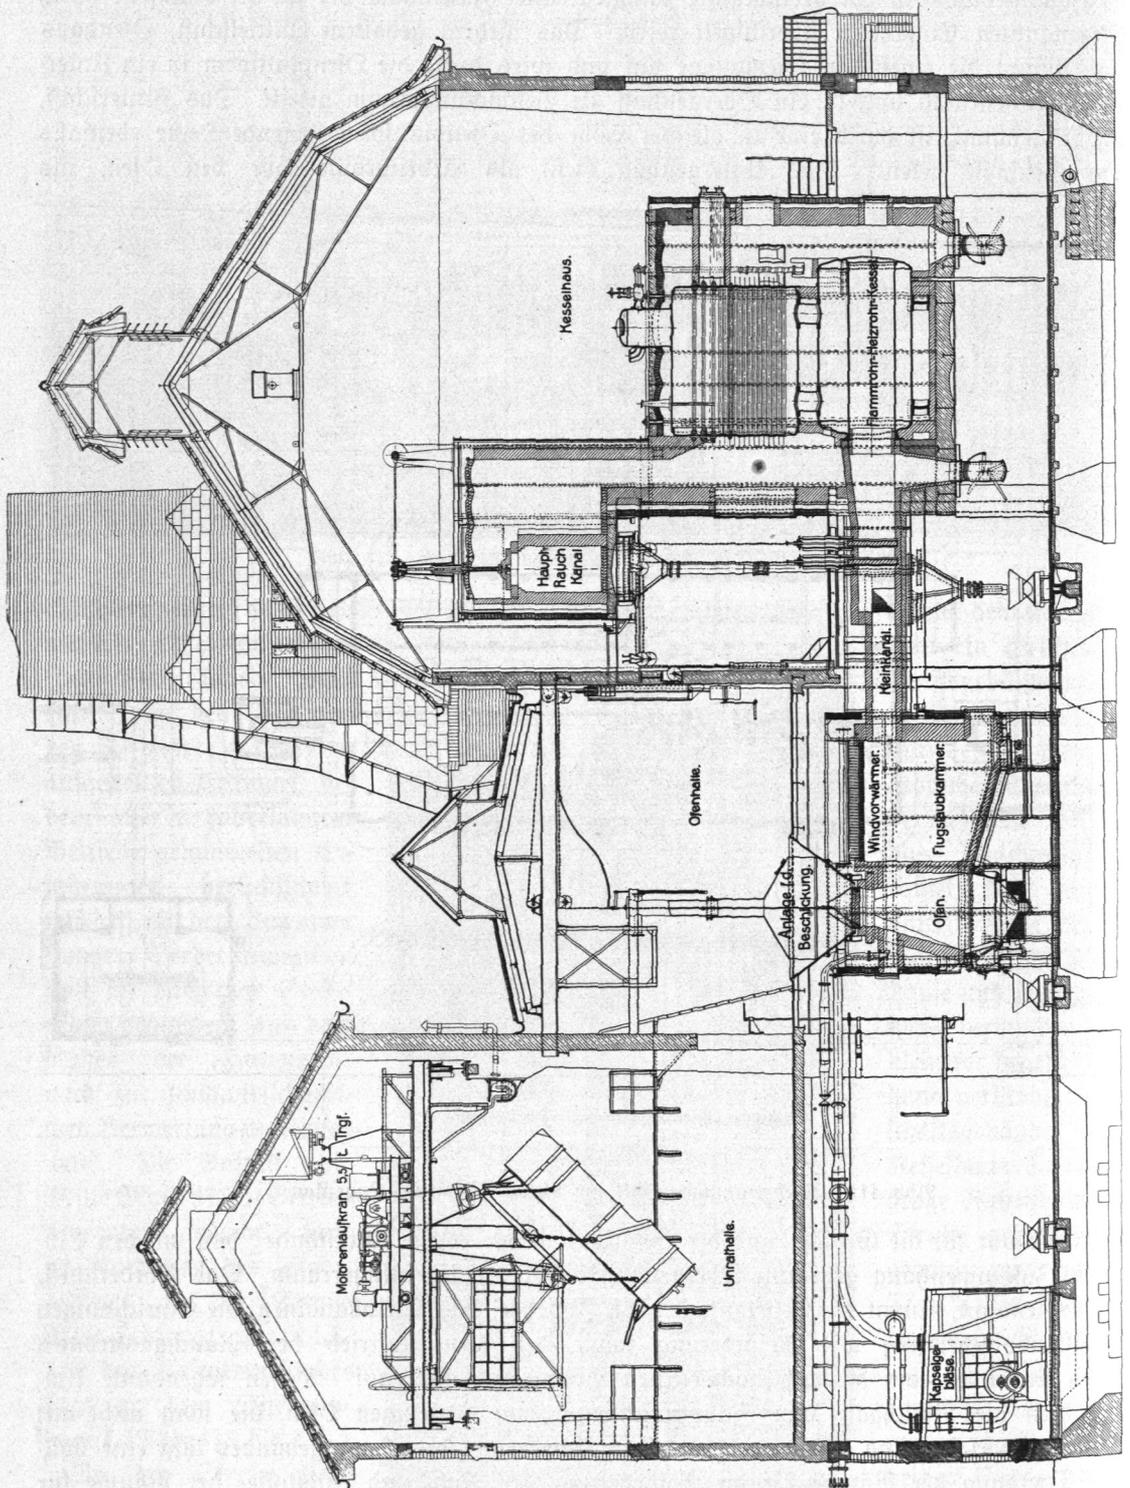


Abb. 416. Ziegelfabrik am Alten Teichweg. Querschnitt.

Gleisanlage für die Beförderung der Rückstände zwang zu einer Freilegung der Hinterseite durch einen breiten, 3 m unter Straßenhöhe liegenden Luftschacht, der jedoch den Vorteil hat,