

1. Etagenhäuser.

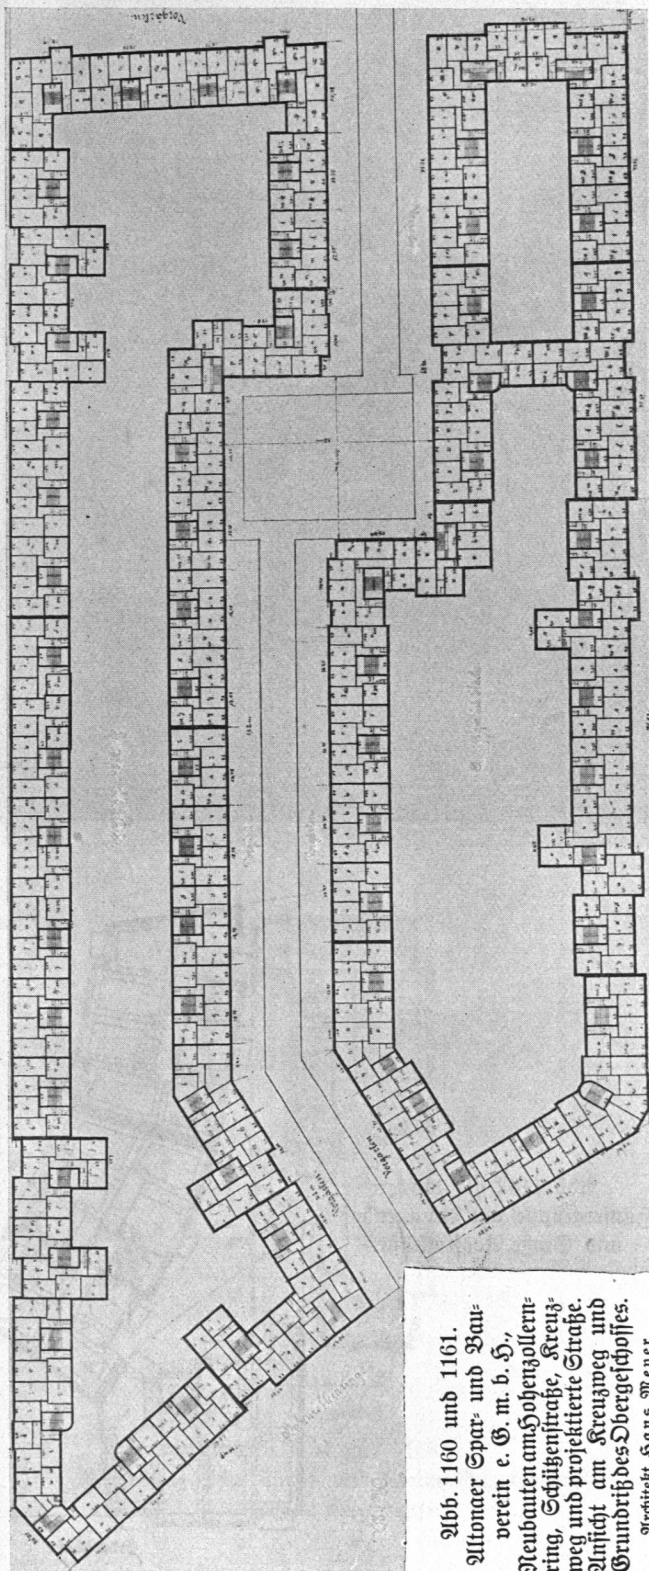
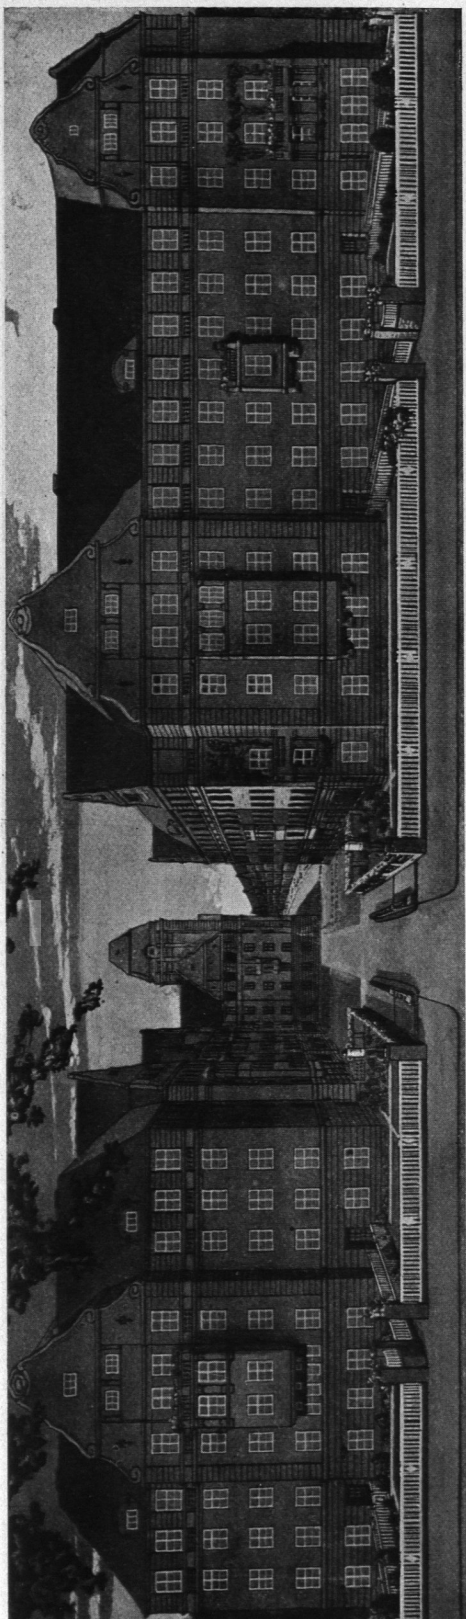


Abb. 1160 und 1161.
 Altonaer Spar- und Bau-
 verein e. G. m. b. H.,
 Neubauten am Hohenzollern-
 ring, Schützenstraße, Kreuz-
 weg und projektierte Straße.
 Ansicht am Kreuzweg und
 Grundriß des Obergeschosses.
 Architekt Hans Meyer.