



MARKT PONGAV,
PROJEKT FÜR DIE RESTAVIRUNG DER ST. ANNA-KAPELLE

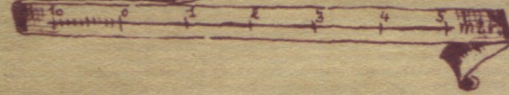

WESTANSICHT,

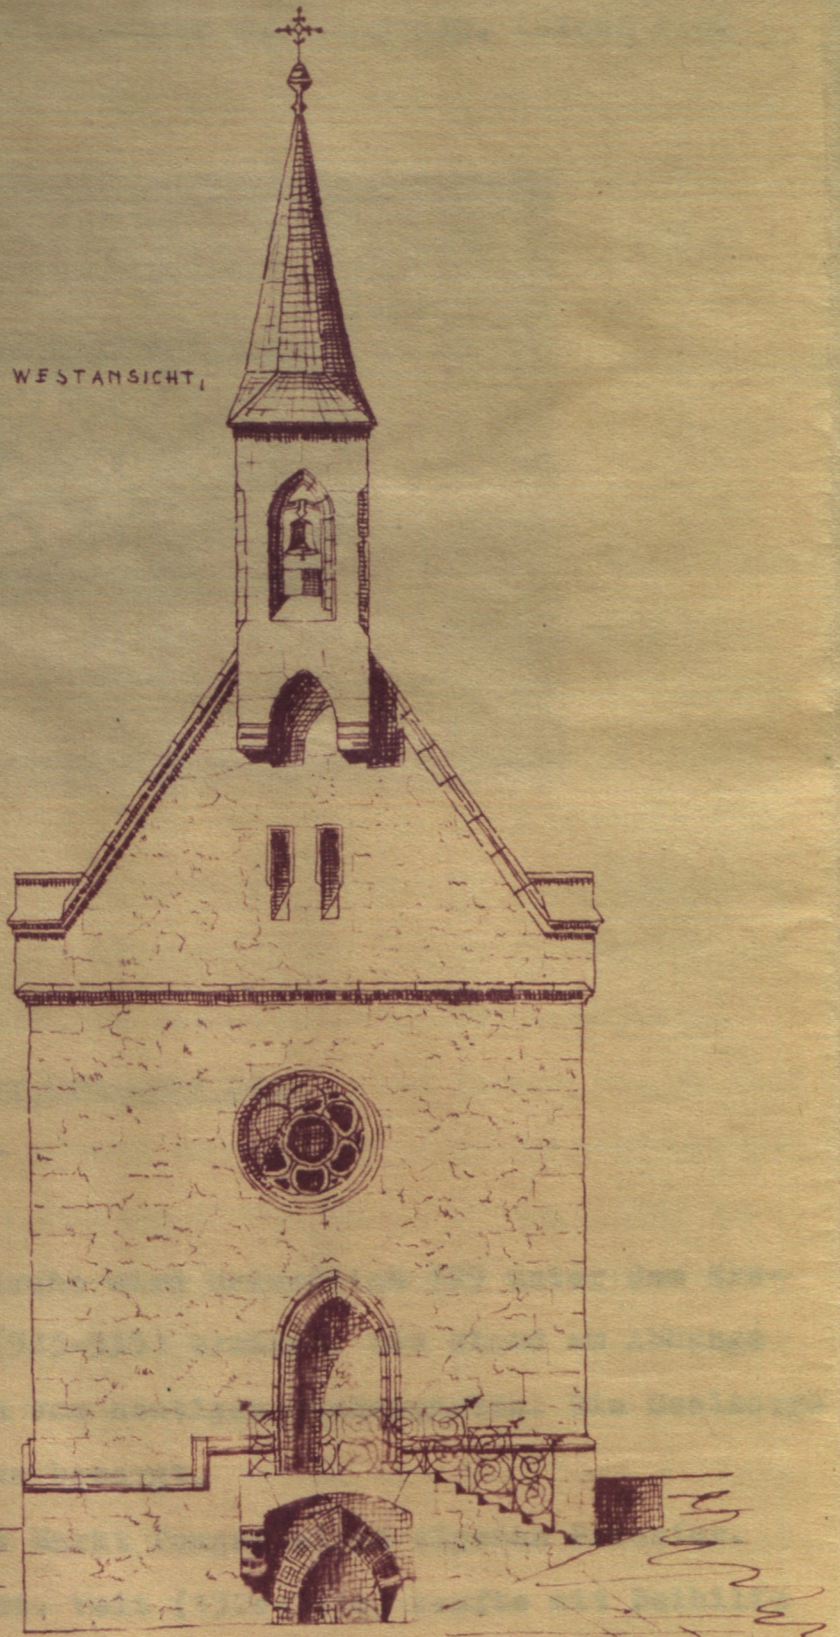

SÜDANSICHT,

