
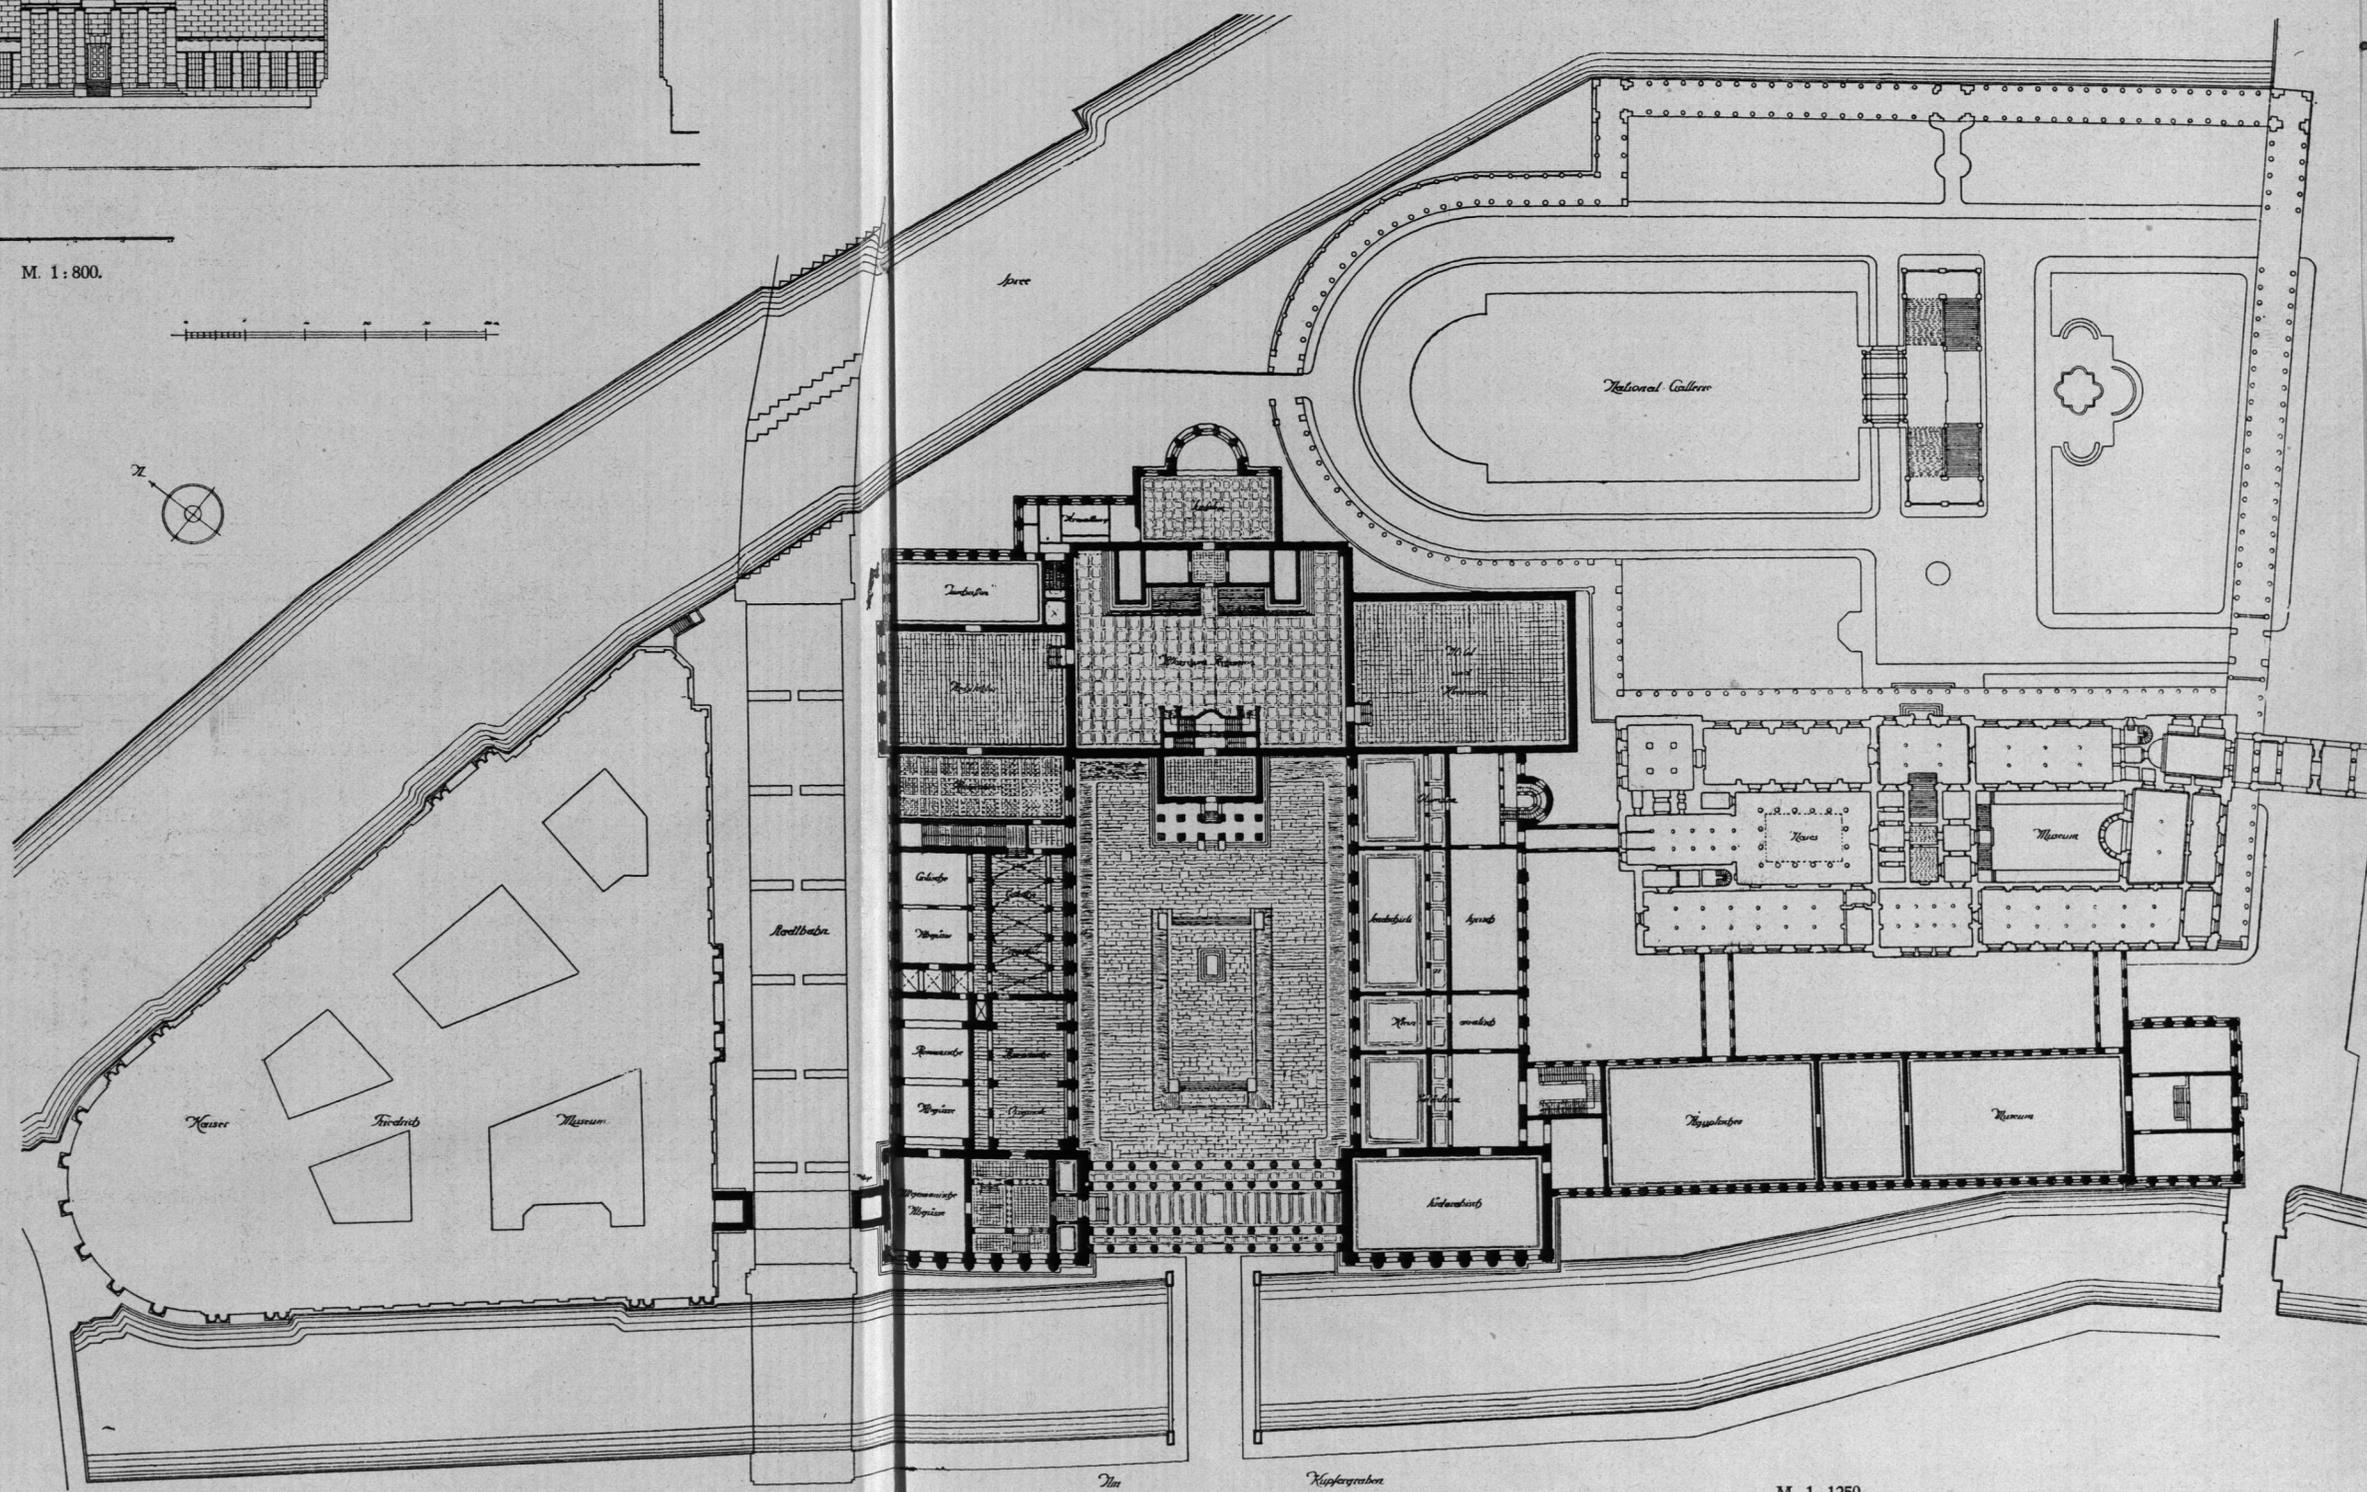


M. 1:800.

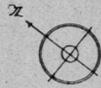

M. 1:1250.

PROJEKT FÜR DEN AUSBAU DER MUSEUMSINSEL.

1 HAUPTGESCHOSS UND ANSICHT NACH DEM KUPFERGRÄBEN.