



DAS GROSSKRAFTWERK KLINGENBERG IN BERLIN

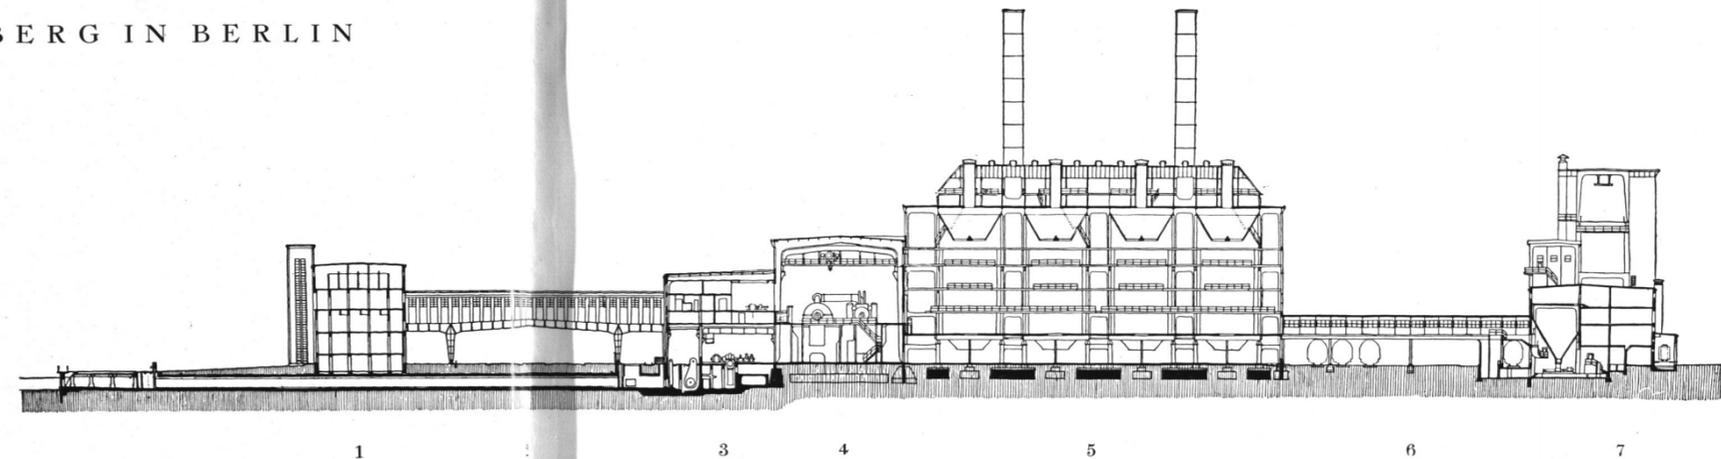

1. 30000-Volt-Schaltheus
2. Verbindungs- und Kabelbrücke
3. Maschinenhausanbauten für Kondensationspumpen, Wasserreinigungssiebe, Transformatoren, 6000-Volt-Schaltanlage und Umformer
4. Maschinenhaus
5. Kesselhäuser, dazwischen Vorwärmanlage
6. Verbindungsgang und Brücke für Kohlenstaubleitung
7. Kohlenmahanlage mit Schaltanlage für Eigenbedarf

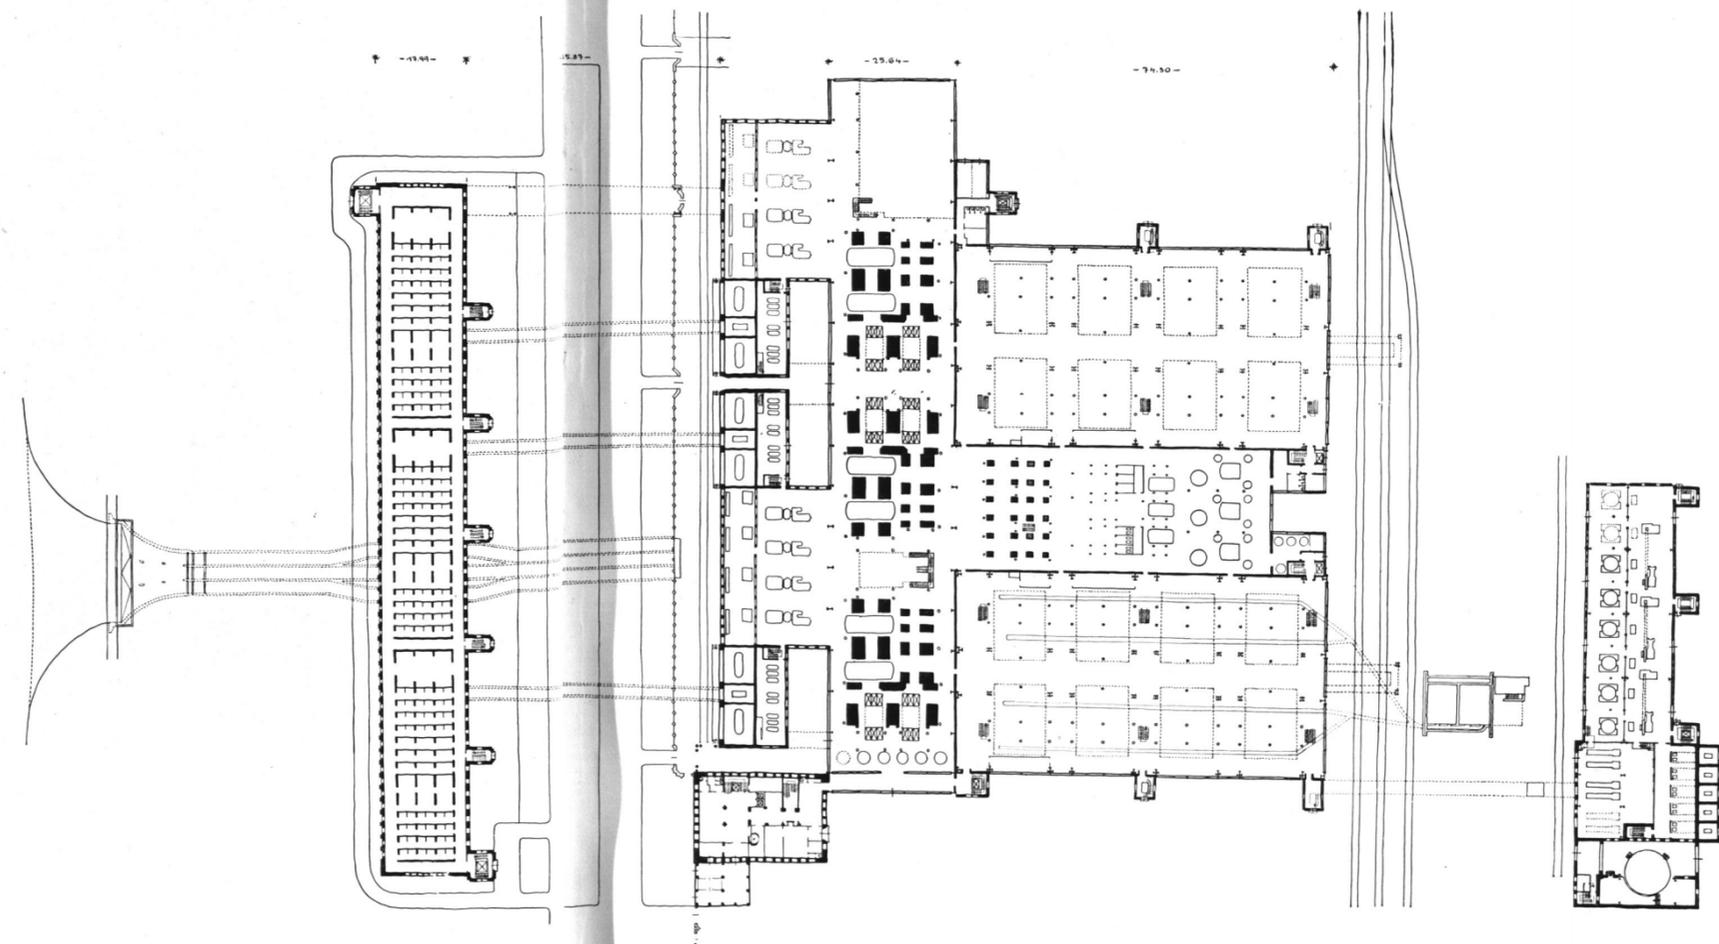

Großkraftwerk Klingenberg — Schnitt und Lageplan