



Fig. 31. Bacini di raddobbo del Porto di Tolone (coi particolari del cassone pneumatico).


Sezione longitudinale.

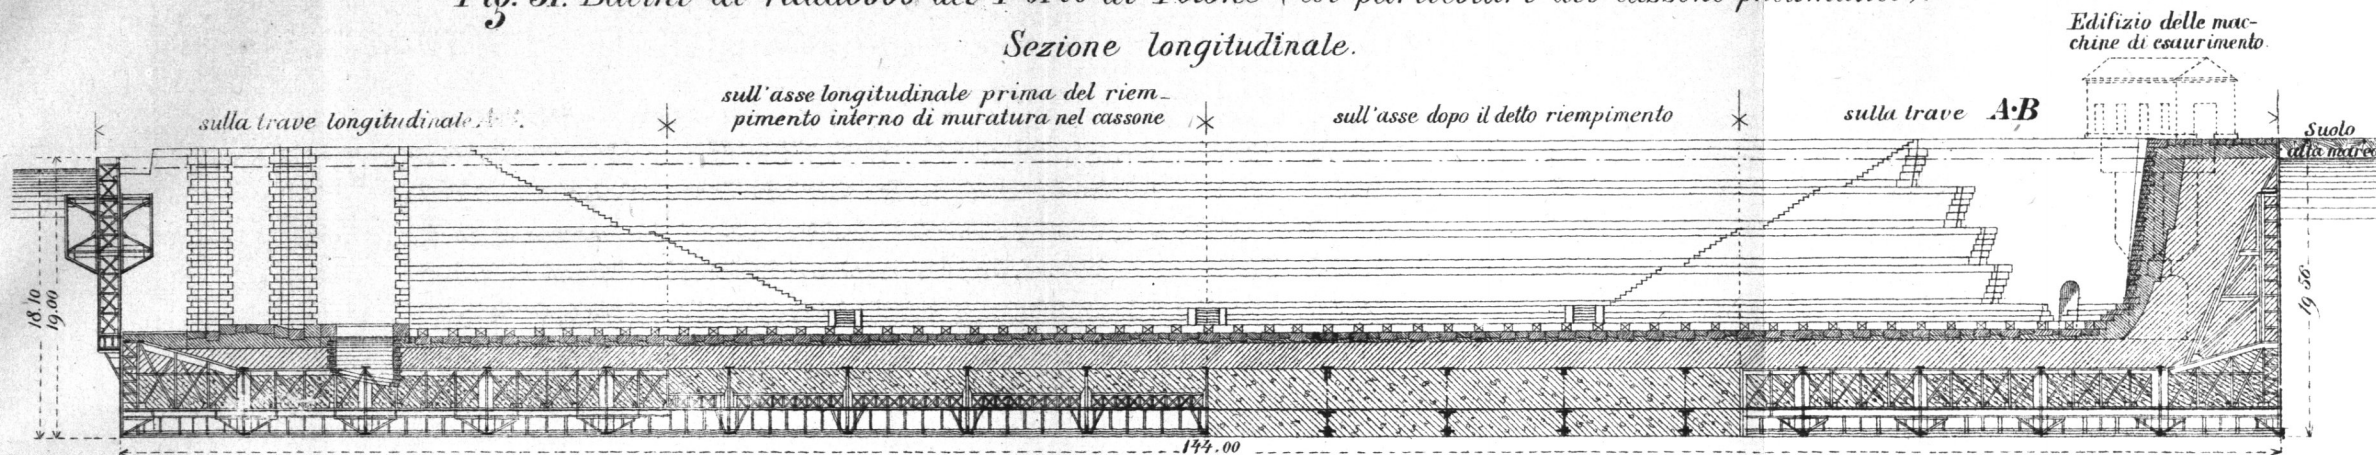


Pianta

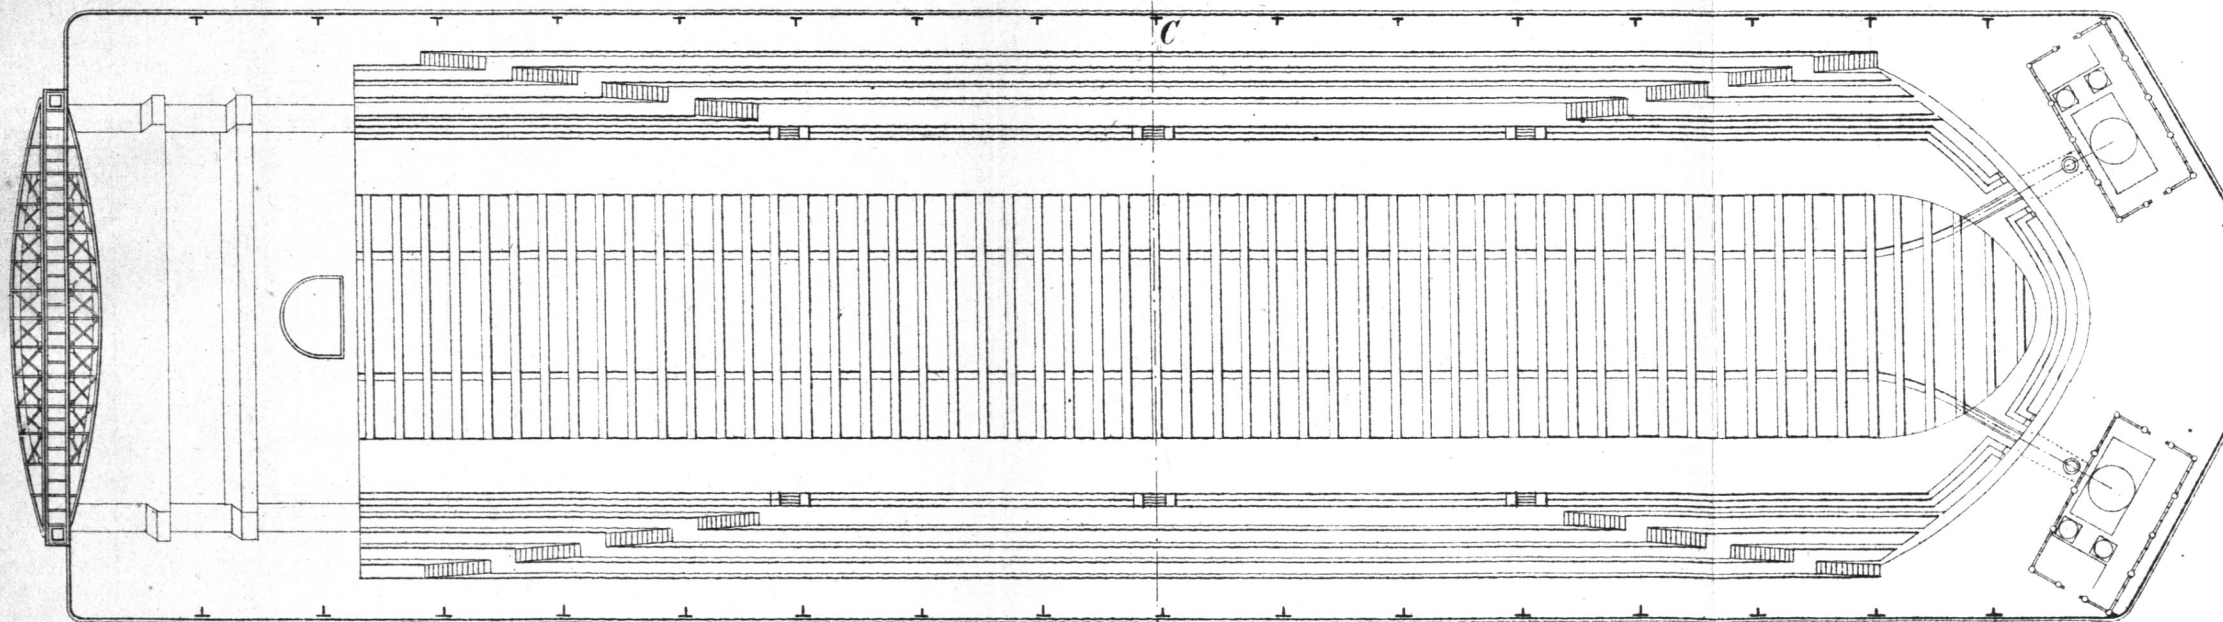

Sezione trasversale all'imbocco del battello porta

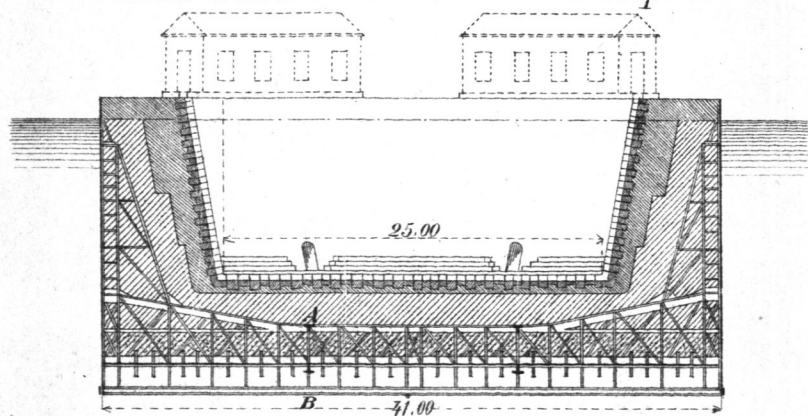

Sezione trasversale C. D.

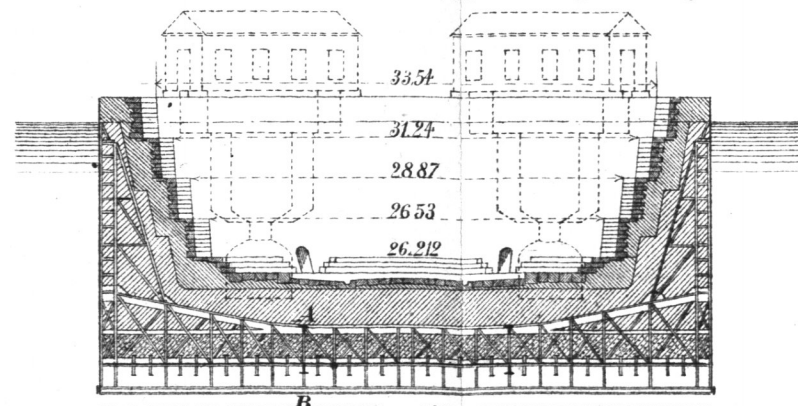

Scala di 1:500