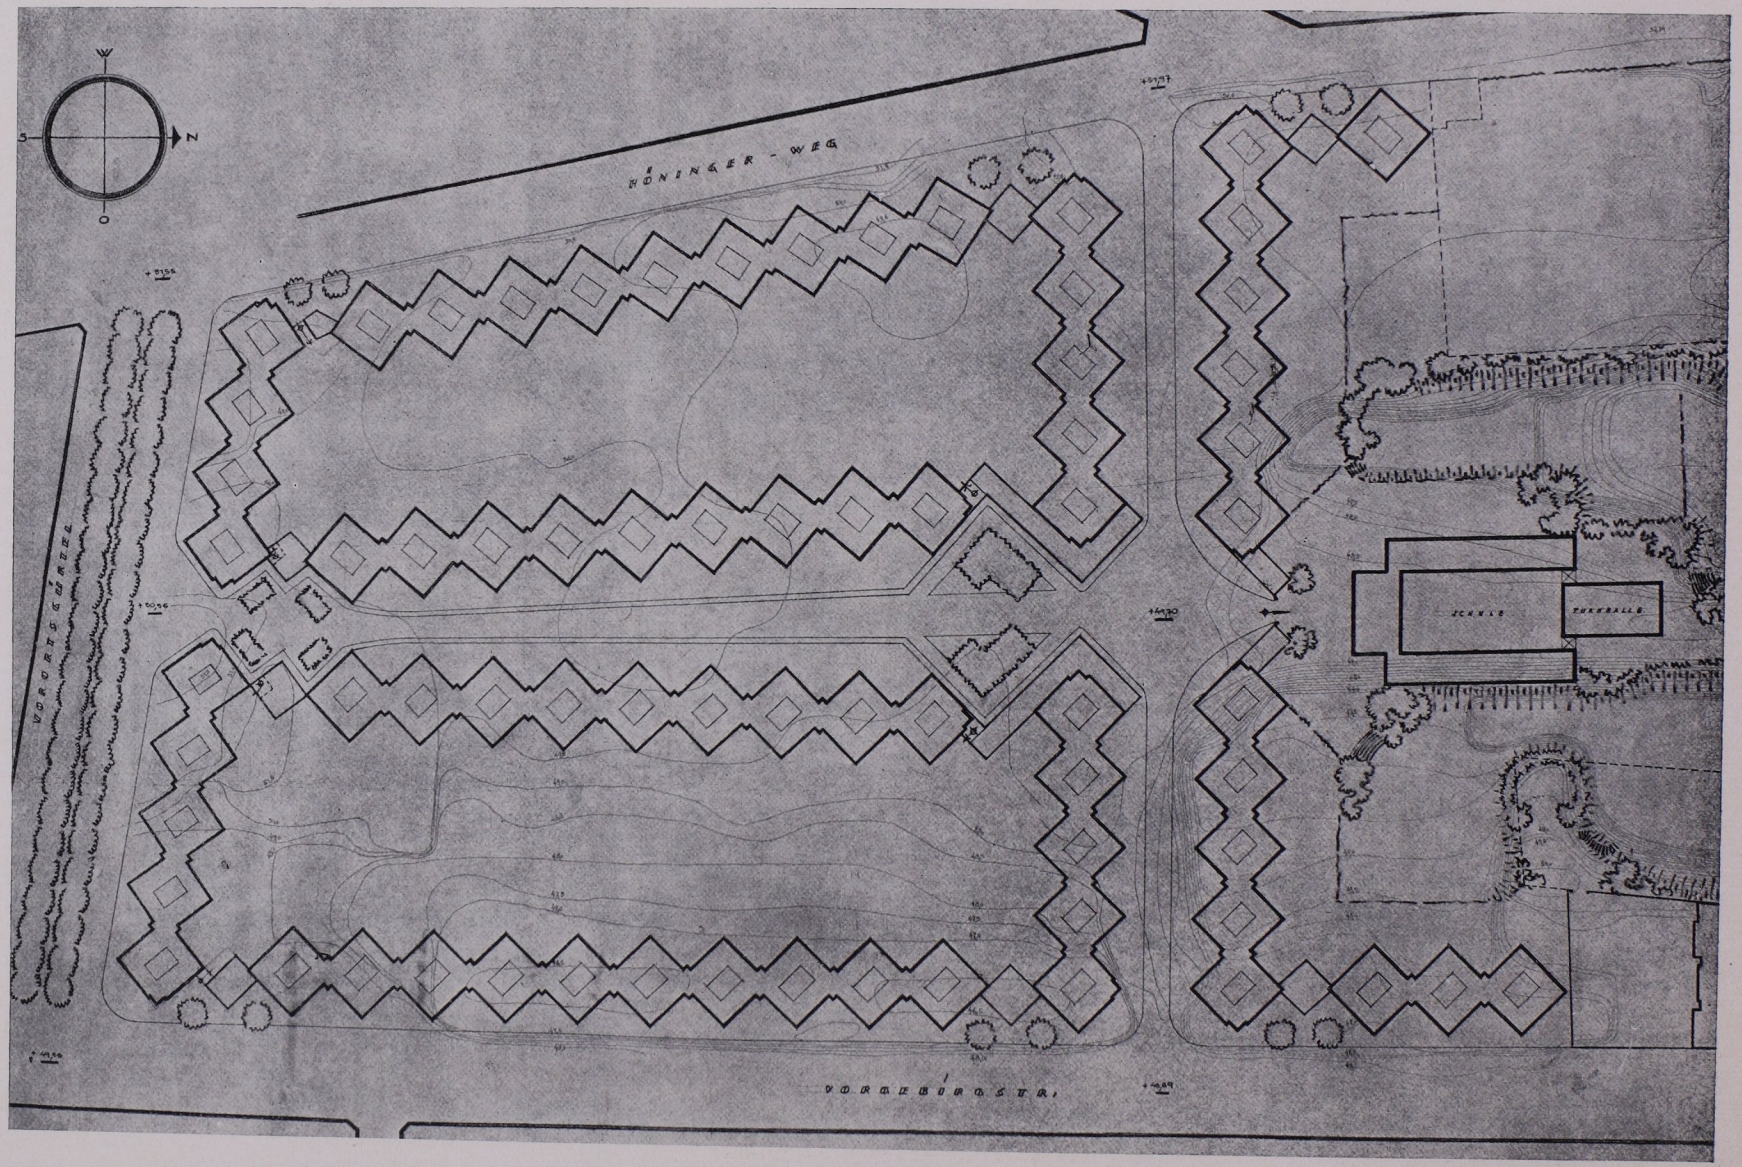

2. Preis Lageplan M 1 : 2000

Zum Wettbewerb zur Erlangung eines Bebauungsplanes für ein Gelände in Köln-Zollstock

Architekt Wilhelm Riphahn, Köln