


*Projet d'une Travée en Fer de 300 pieds d'ouverture.*



*Echelle de 14 Toise*

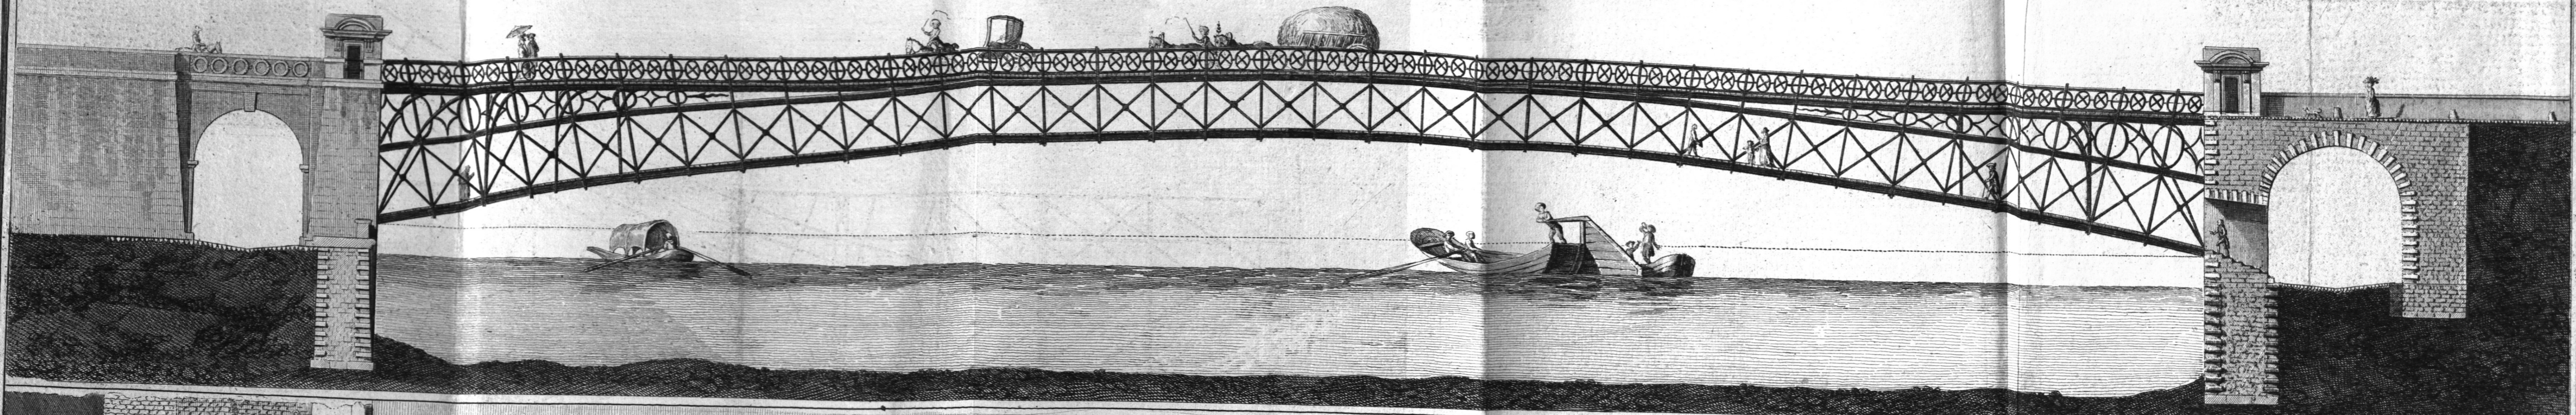