


Inventar  
Ab. h. E.  
Nr. 416

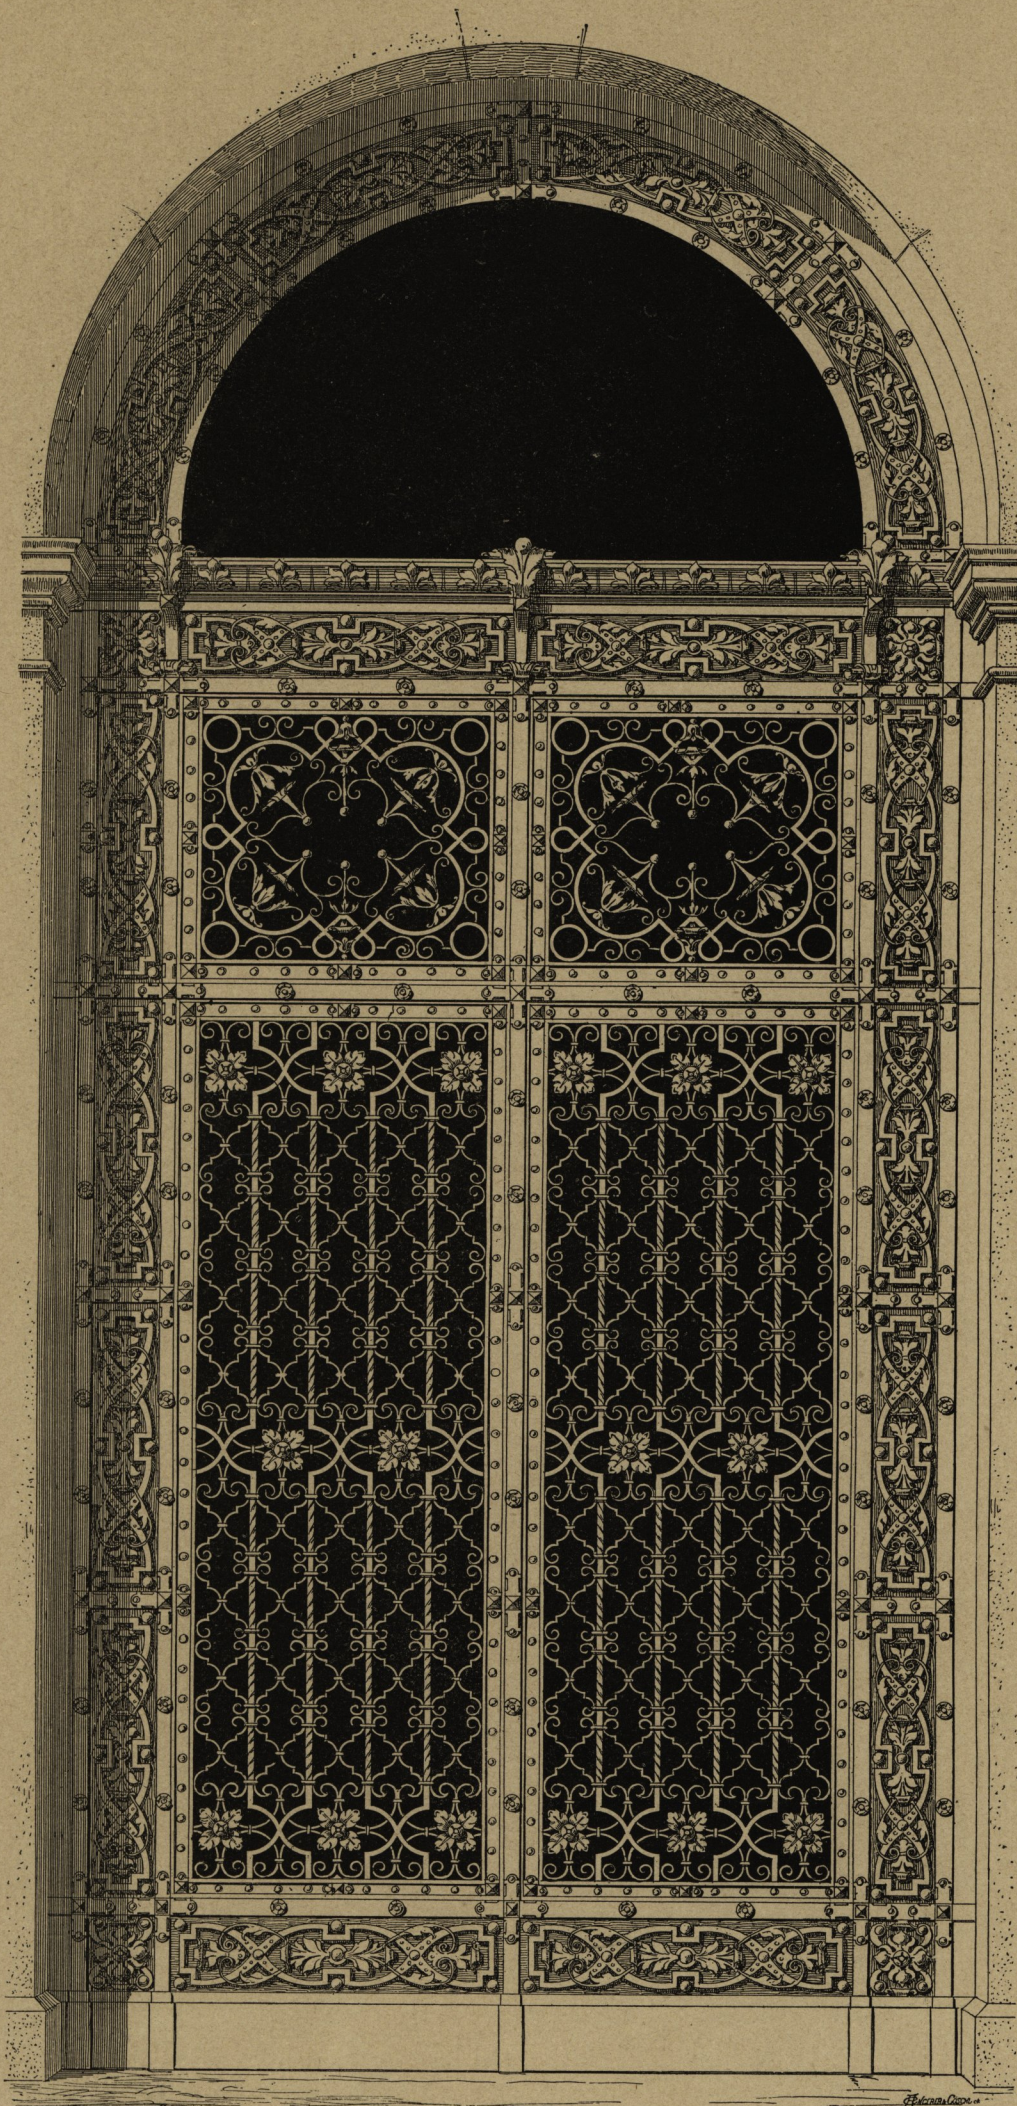

Geschmiedetes Thor vom Palais Borsig in Berlin; entworfen von den Baumeistern Ende und Böckmann,  
ausgeführt von Ed. Puls daselbst.