
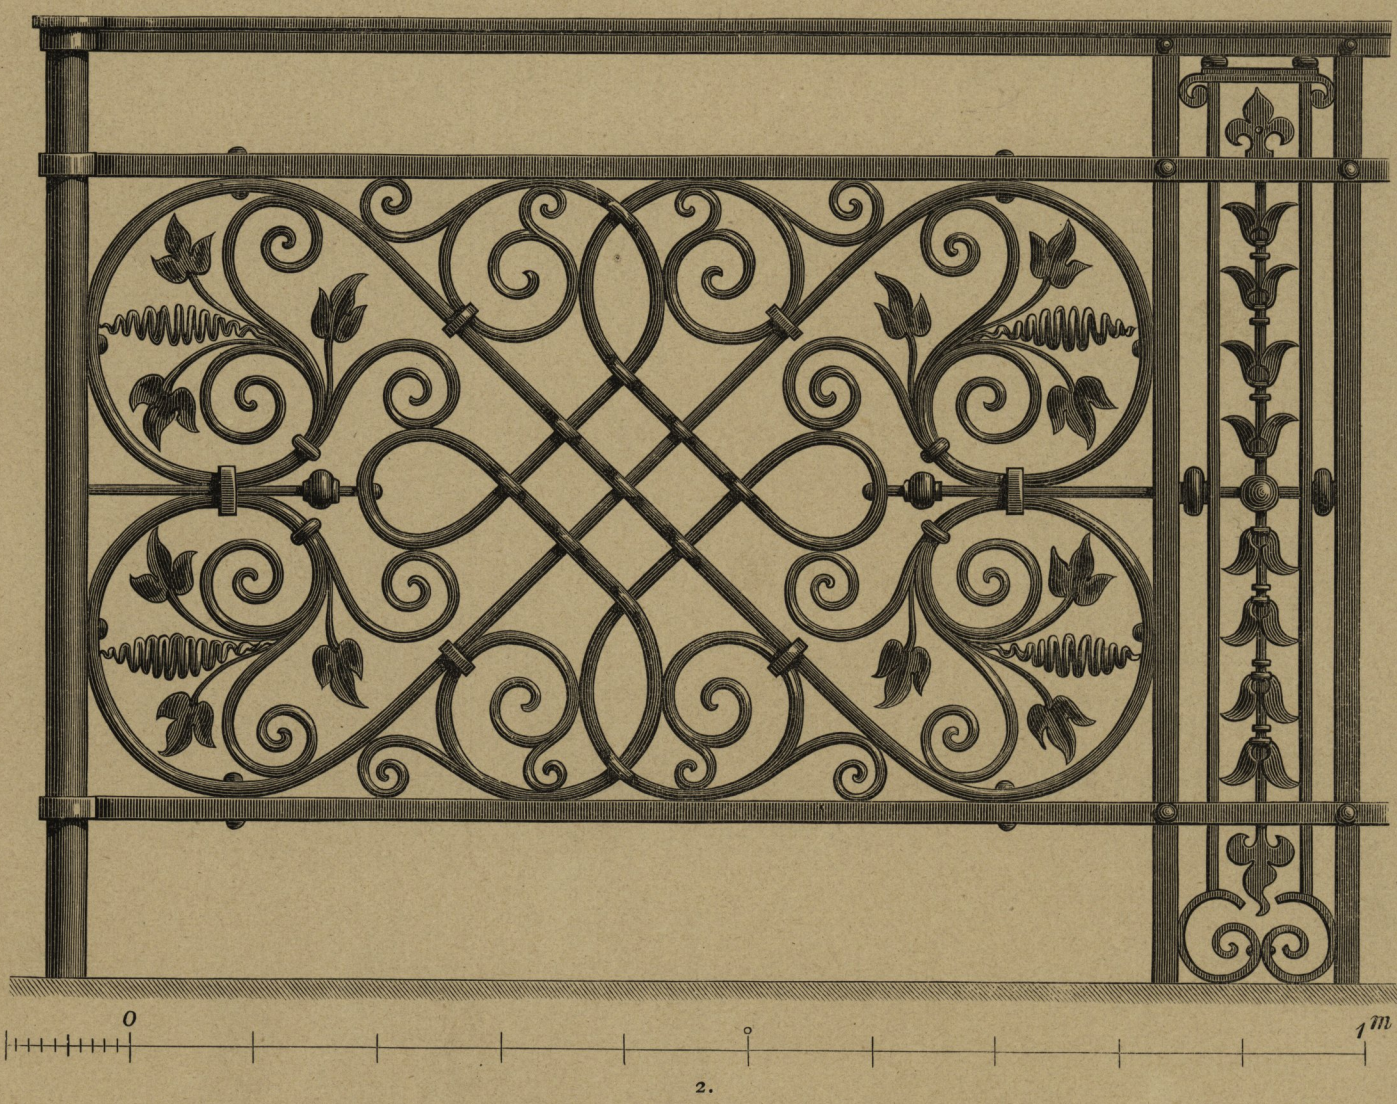


Inventar
Abth E
Nr 416

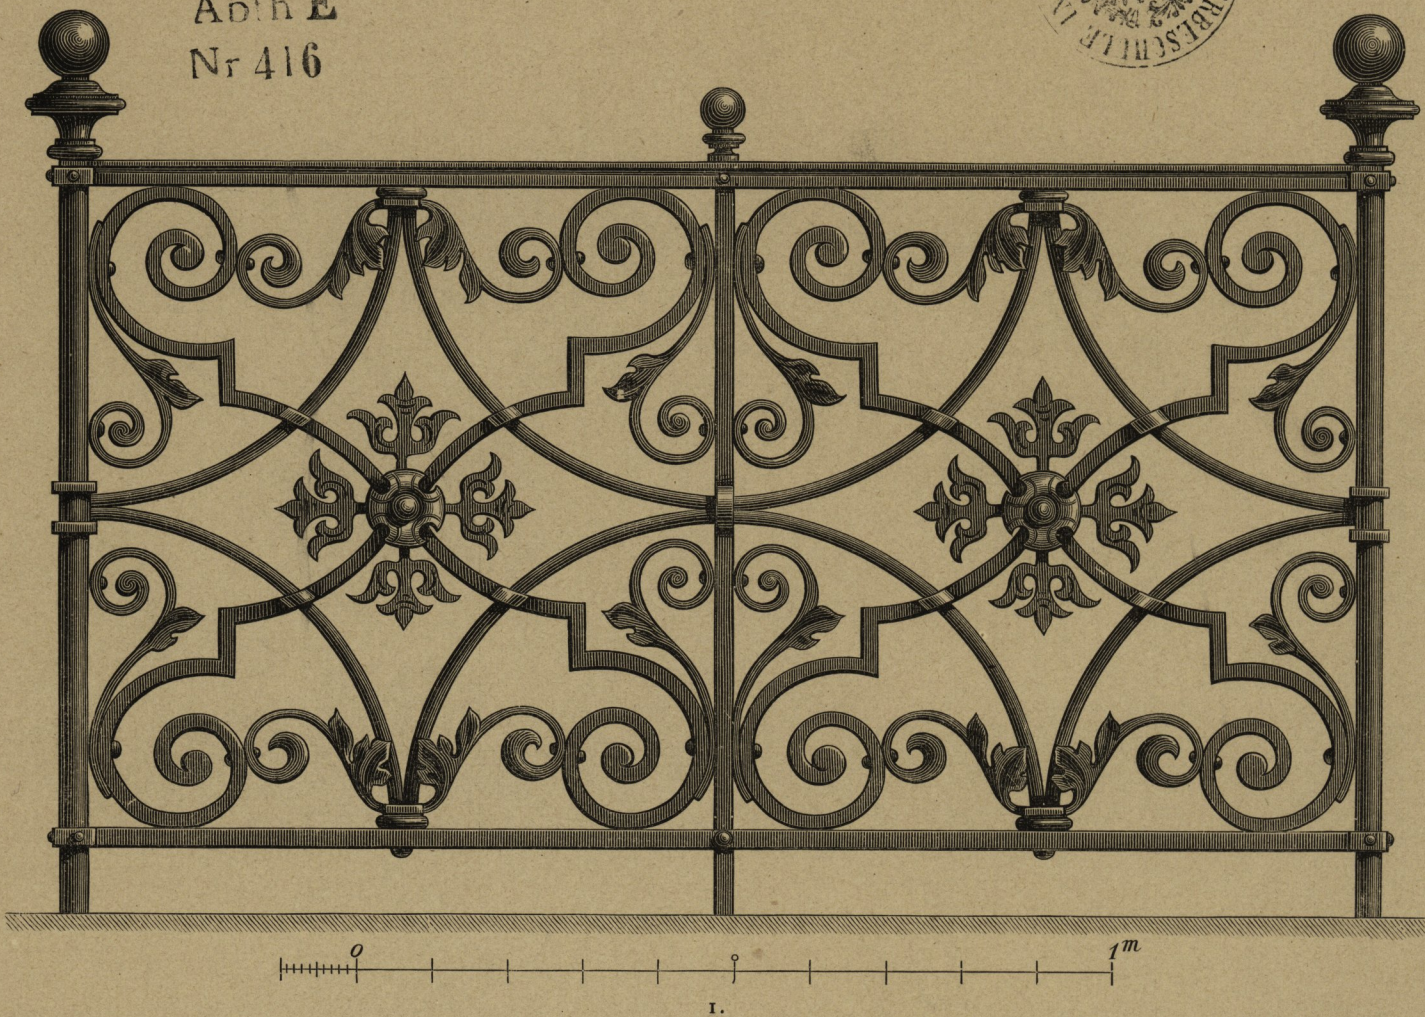

Gitter vom Goethedenkmal in Berlin (1). und Balkon-Gitter (2.); entworfen von Kayser und von Grosheim, Architekten, ausgeführt von Ed. Puls daselbst.