


Inventar.  
Abth E  
Nr 416

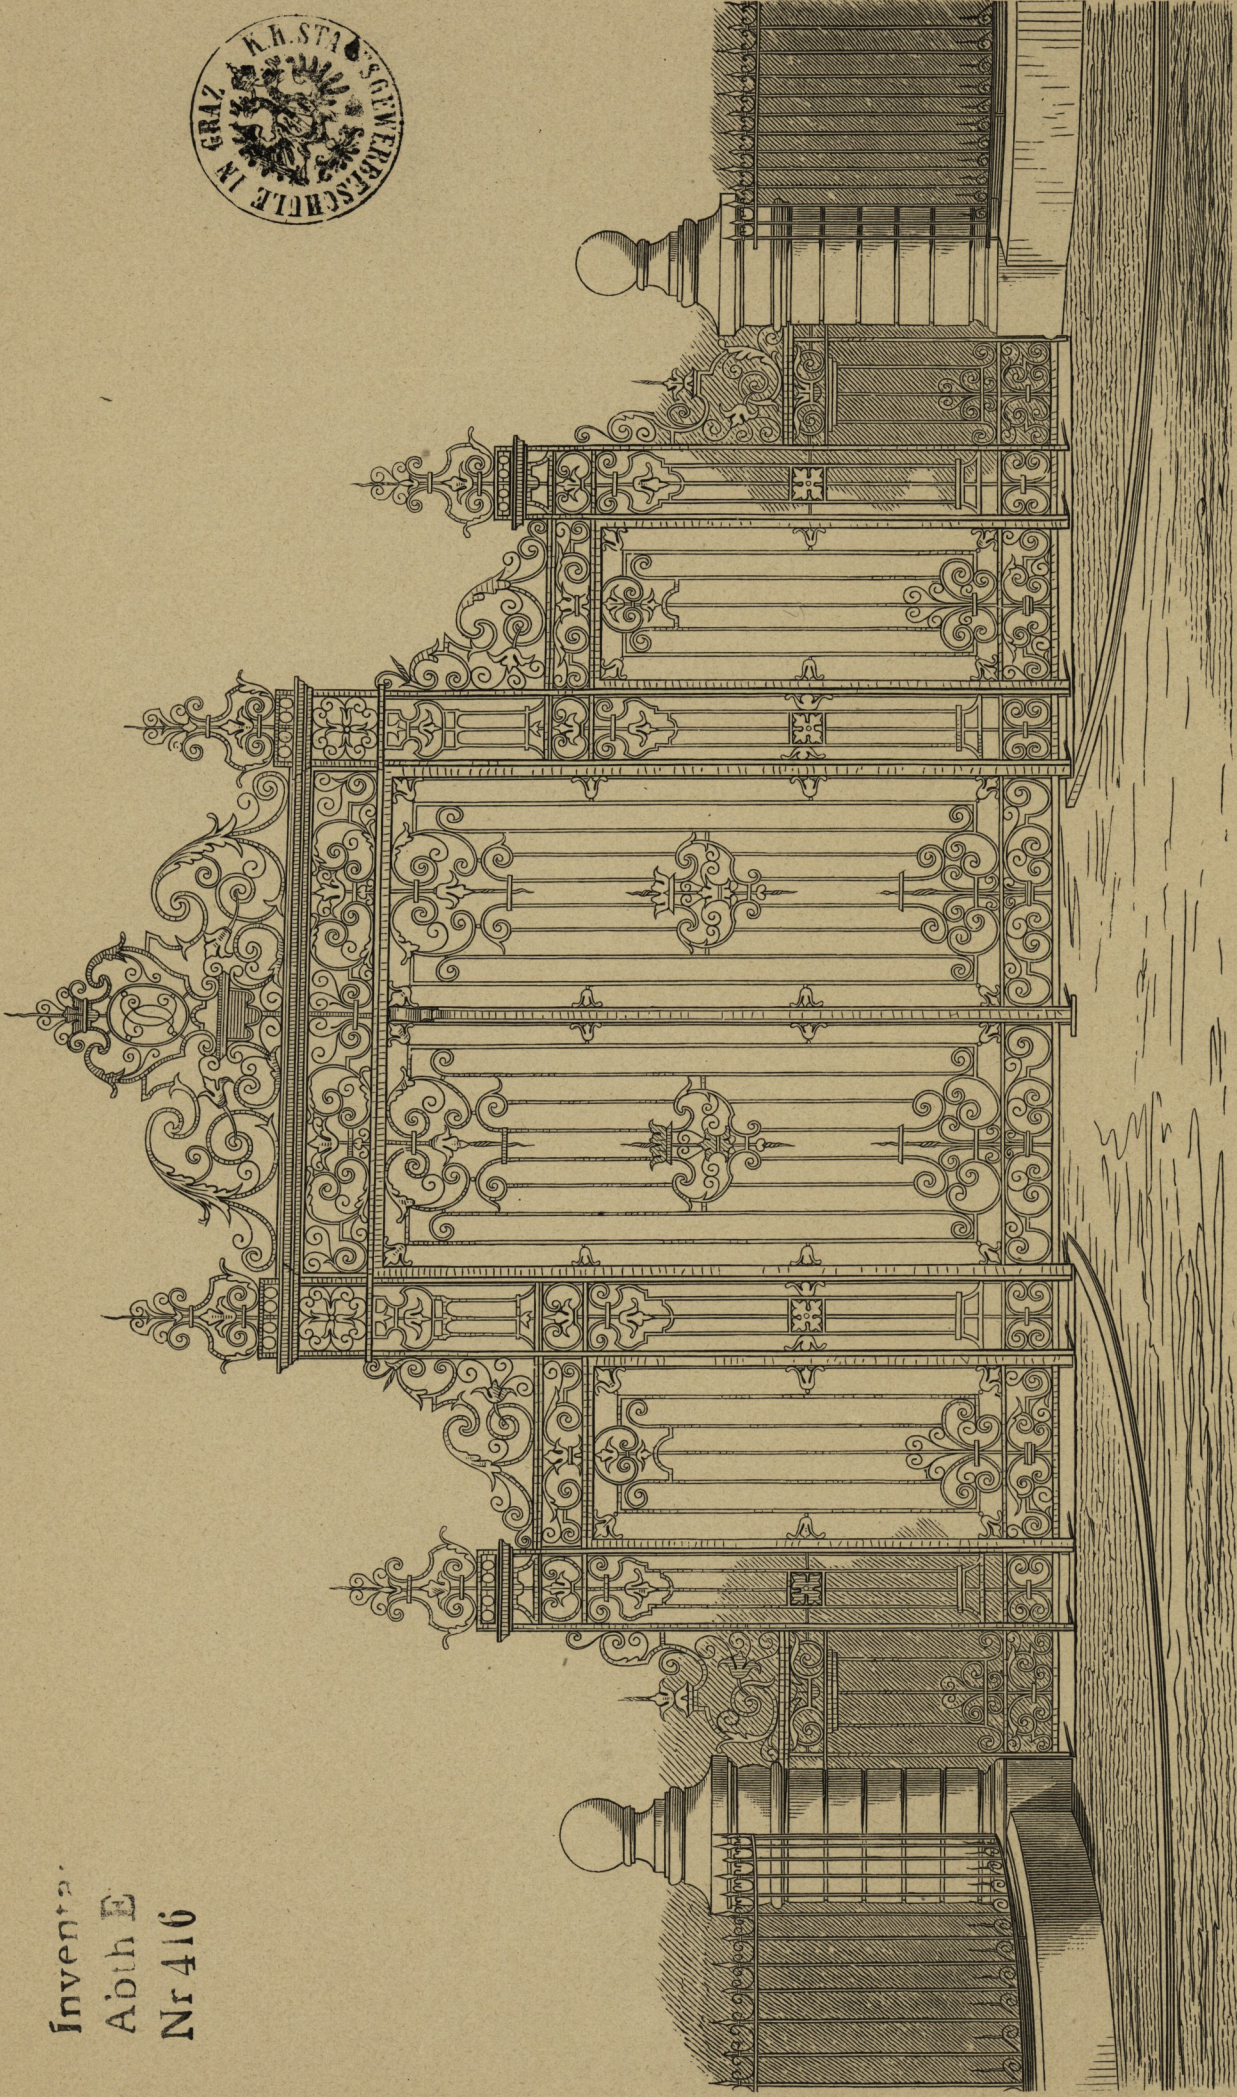

Gitterthor eines Parkes; entworfen von Architect Ch. Boileau-Sohn in Paris; ausgeführt von Schlossermeister Lagnas in Presles (Seine et Oise).