


Inventar  
Ab h E  
Nr 416

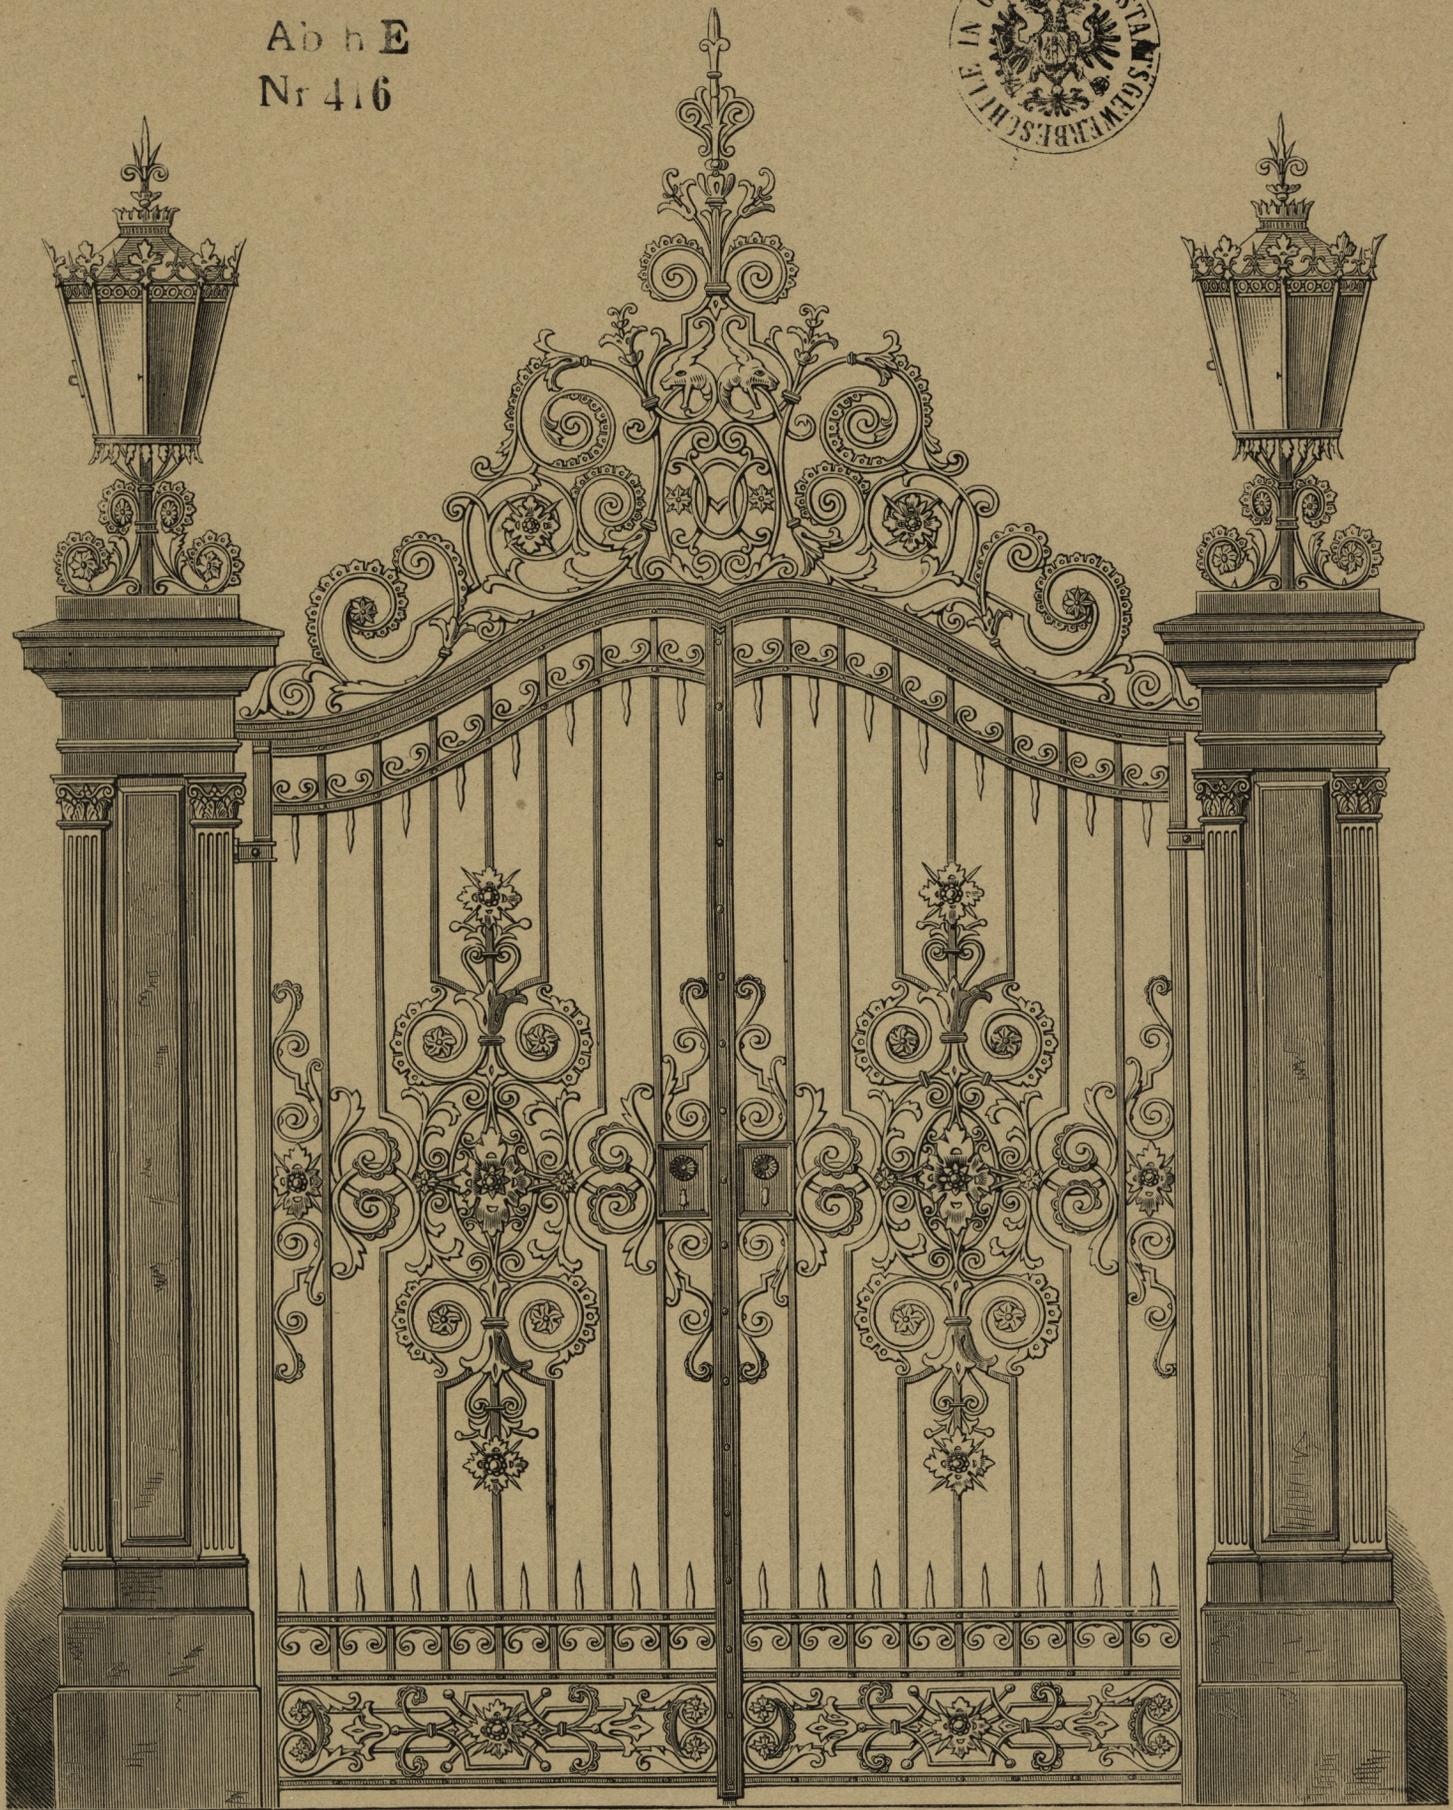

Gitterthor; entworfen von den Baumeistern van der Hude und Hennicke in Berlin, ausgeführt von Ed. Puls daselbst.