



Inventar
Abth E
Nr 416

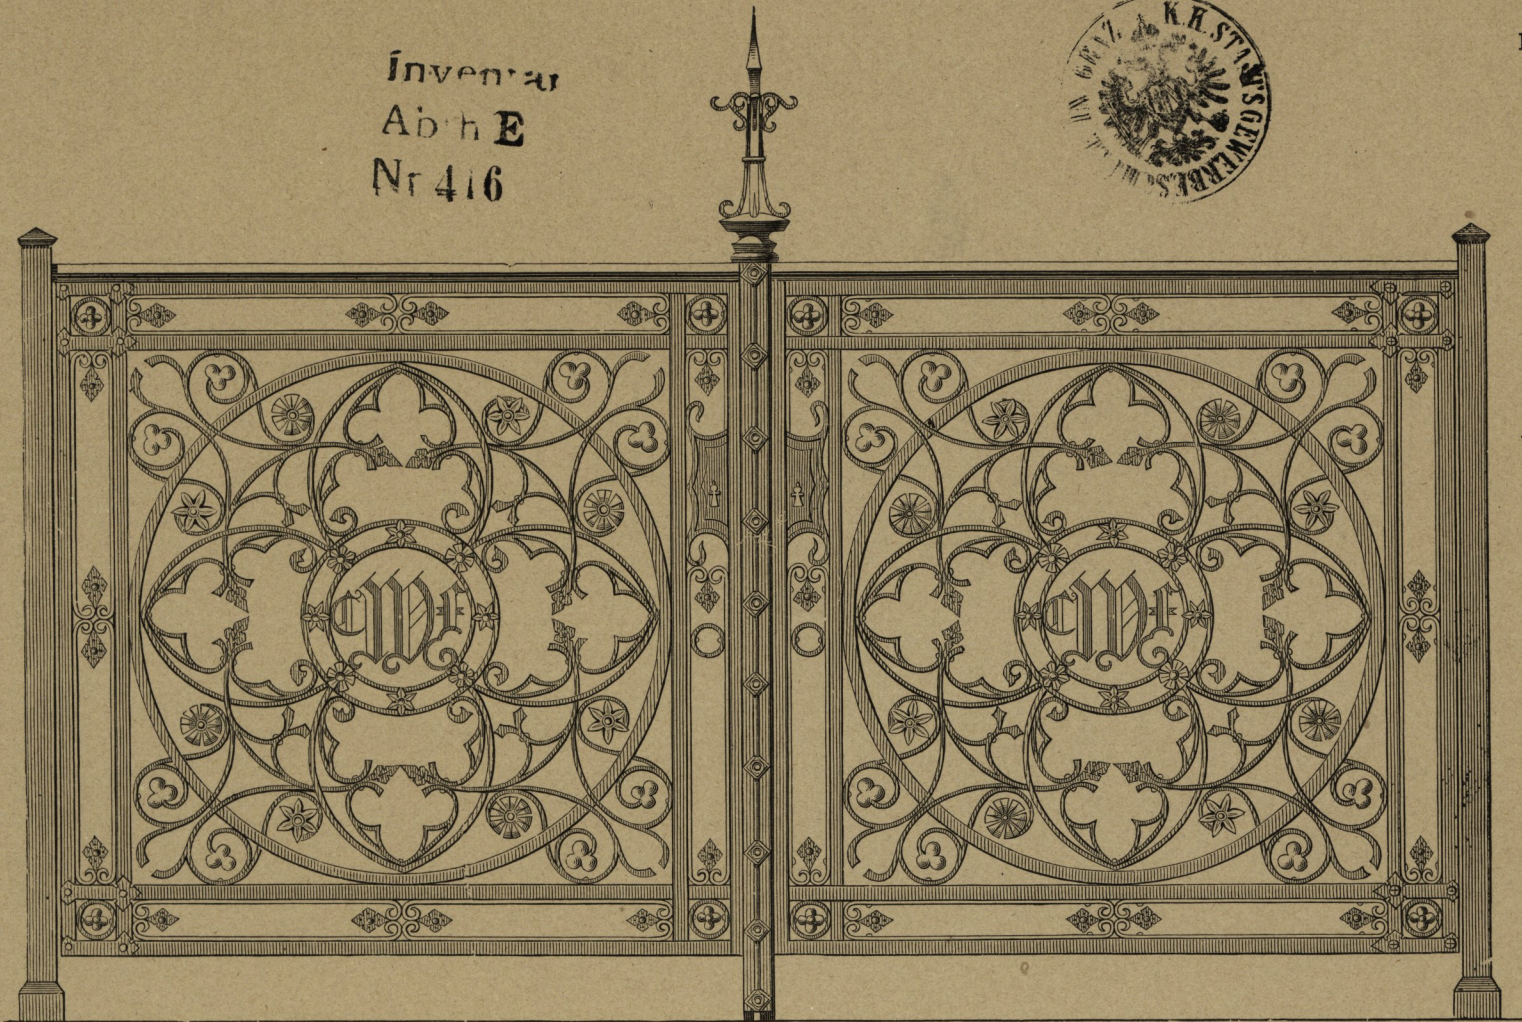

1.

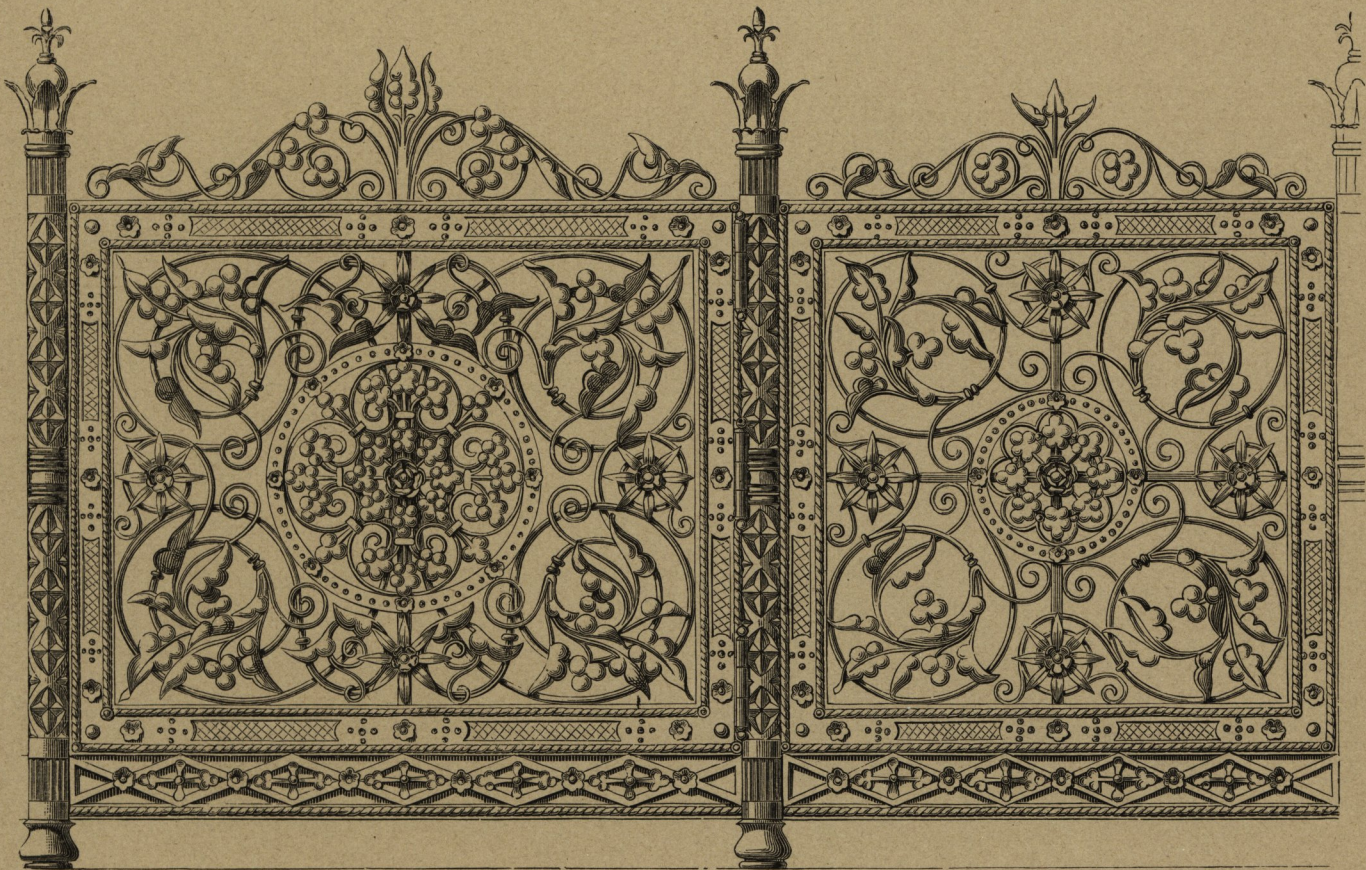

2.

- 1. Grabgitter; entworfen vom k. Baumeister Hense in Berlin, ausgeführt von Ed. Puls daselbst.
- 2. Grabgitter; entworfen vom † Baumeister B. Kolscher, ausgeführt von C. Hauschild in Berlin.