


MARCHÉ COUVERT, RUE BUISSON, À LYON,
par M^r Desjardins, Architecte.
Coupe transversale.

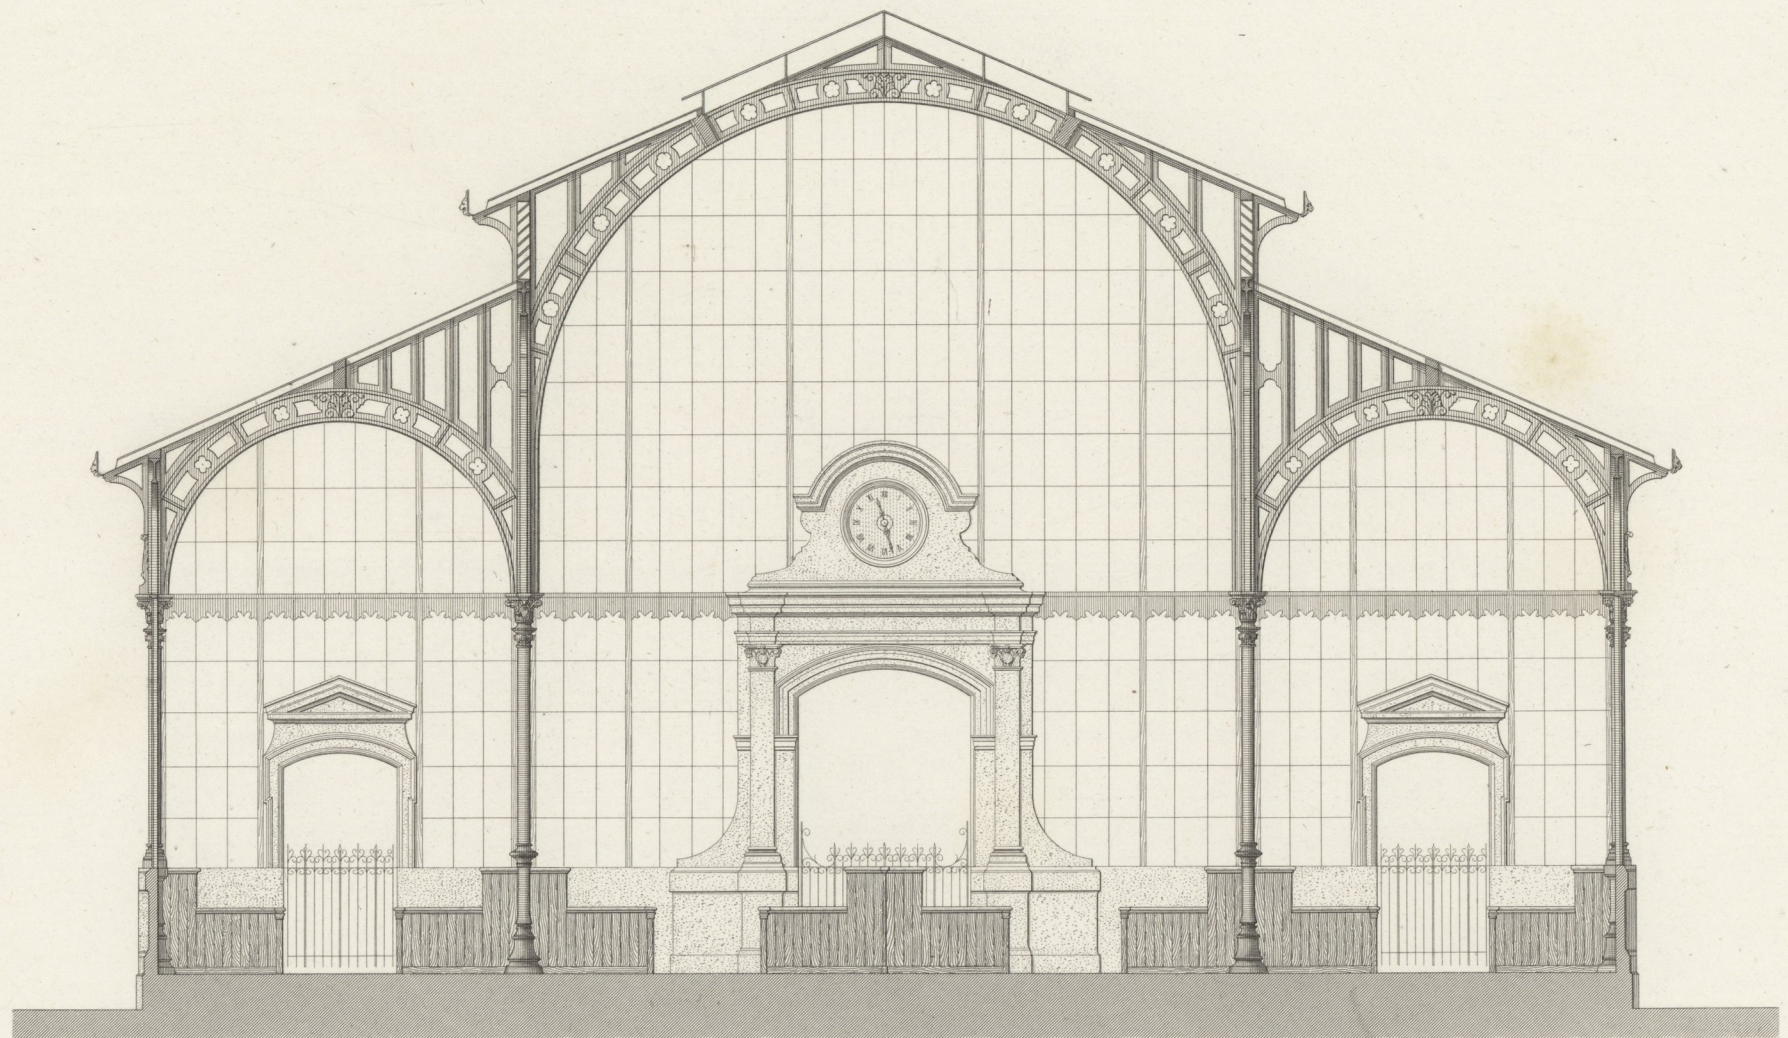

Echelle de 1 2 3 4 5 6 7 8 9 10 mètres.

Desjardins del.

V^e Collin, Arch. Dir.^t

Hugnet aîné sc.

Imp. Lamoureux, 38 r. Loupé, Paris.

11^e Année.

à Paris, chez Bance Ed^r rue Bonaparte, 23, en face l'École des Beaux-Arts.

N^o 37.