



Elevation latérale.

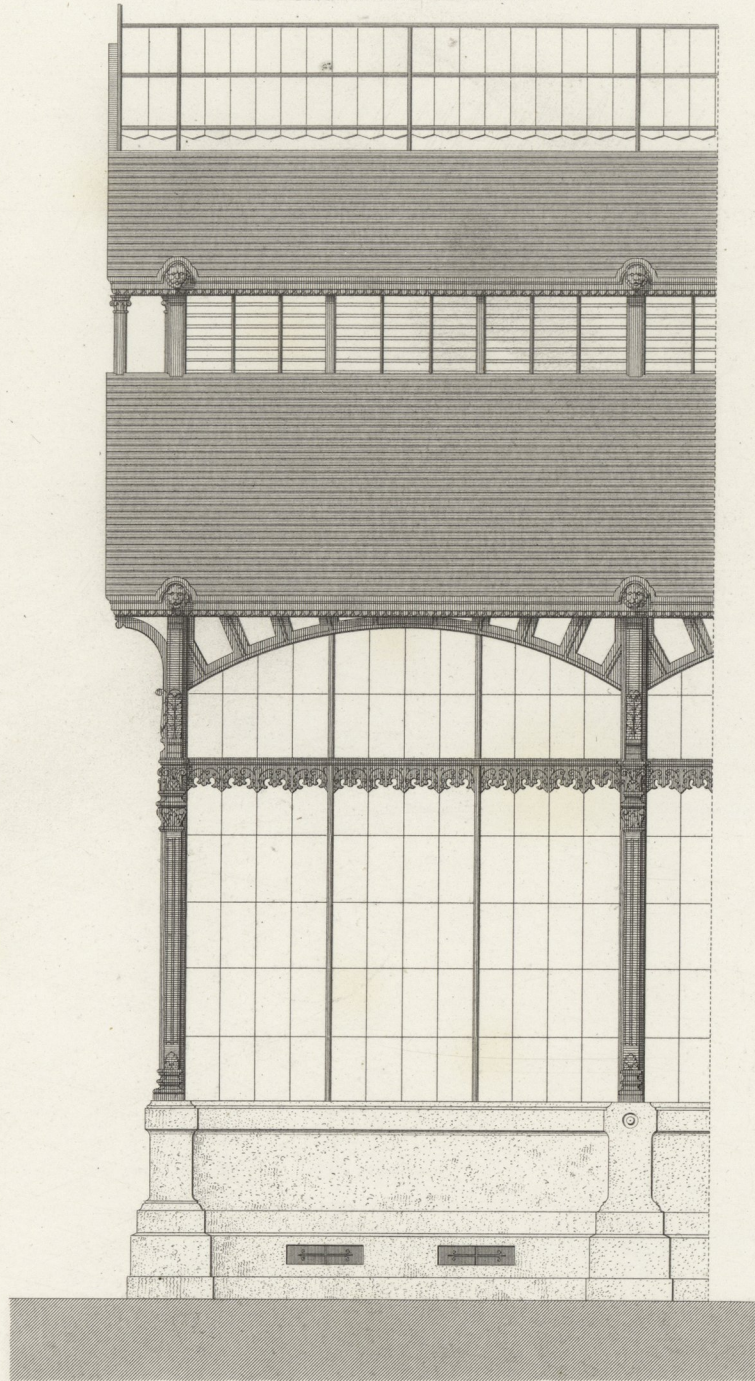

Travée de la Coupe longitudinale.

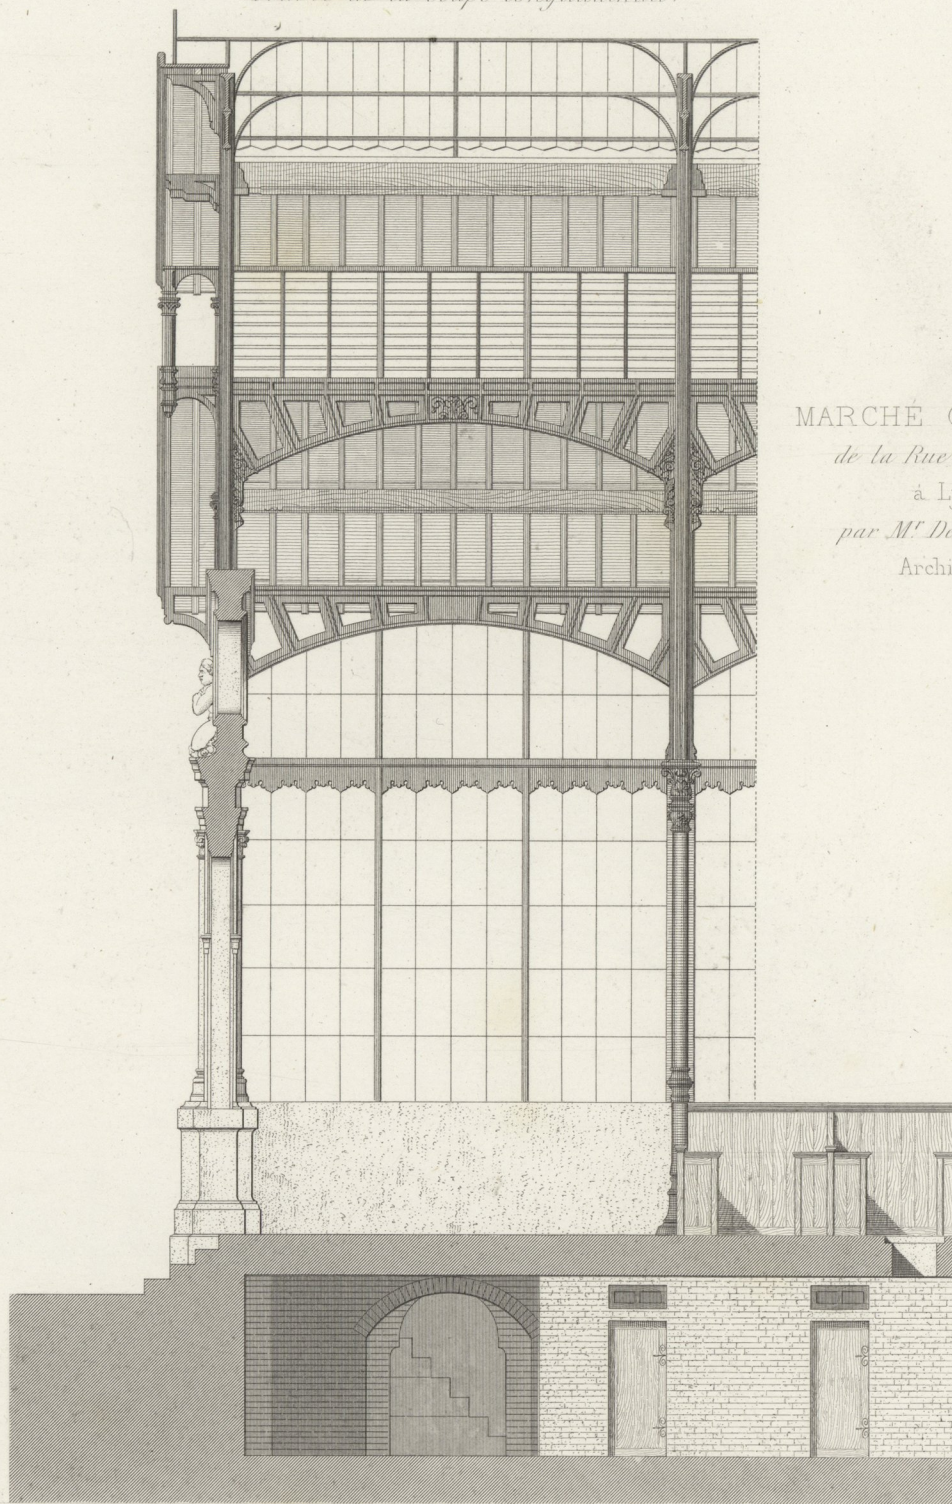

MARCHÉ COUVERT
de la Rue Buisson
à Lyon.
par M^r Desjardins.
Architecte.

Echelle de 1 2 3 4 5 10 mètres.

Desjardins del.

V^r Colliat, Arch. Dir^t.

Huguet aîné sc.