



MARCHÉ COUVERT DE LA RUE BUISSON, À LYON.

par M<sup>r</sup> Desjardins, Architecte.

PLAN AU NIVEAU DU SOL.

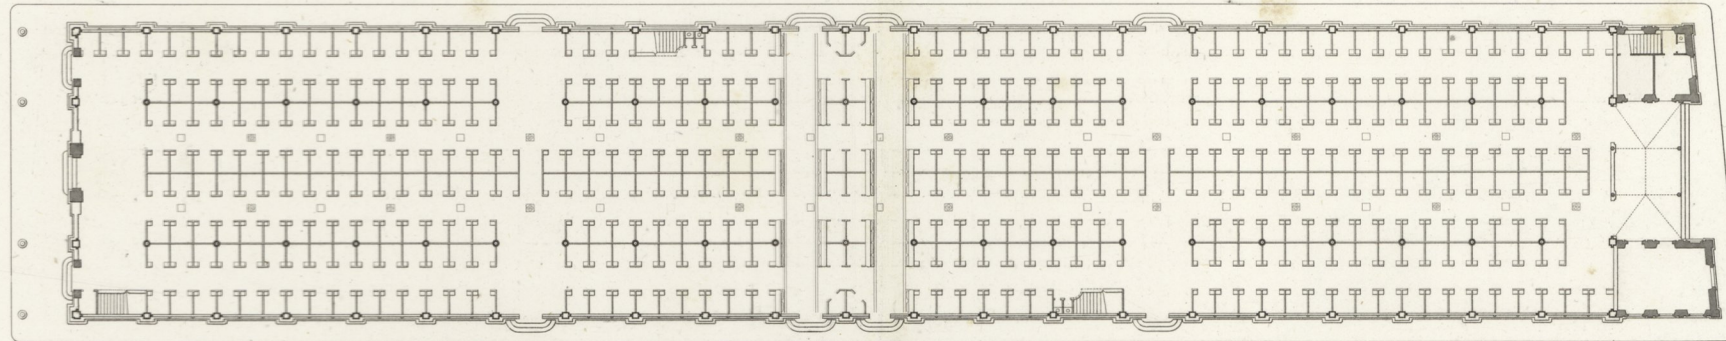

PLAN DES CAVES.

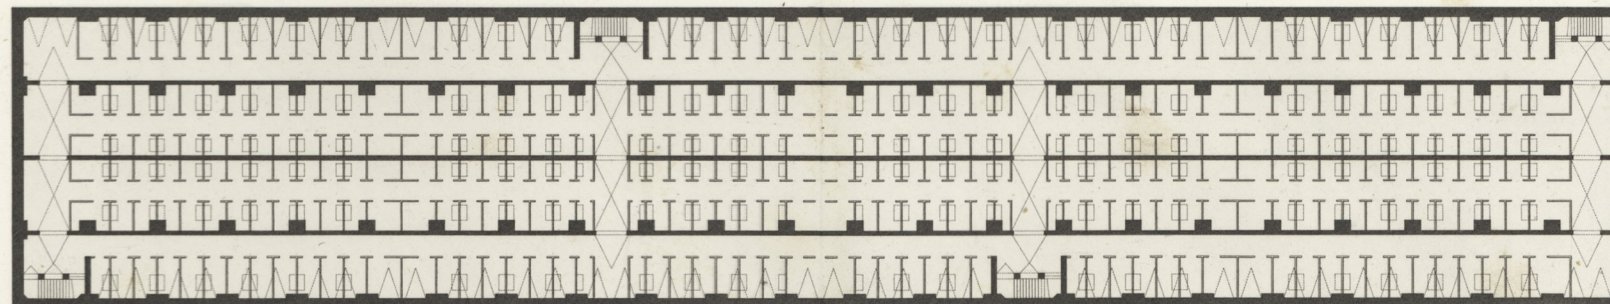

Echelle de 0 5 10 20 30 40 50 mètres.