


ENTWÄSSERUNG DES GRUNDSTÜCKES B STRASSE, No.
 GEHÖRIG DEM SCHLACHTERMEISTER M.

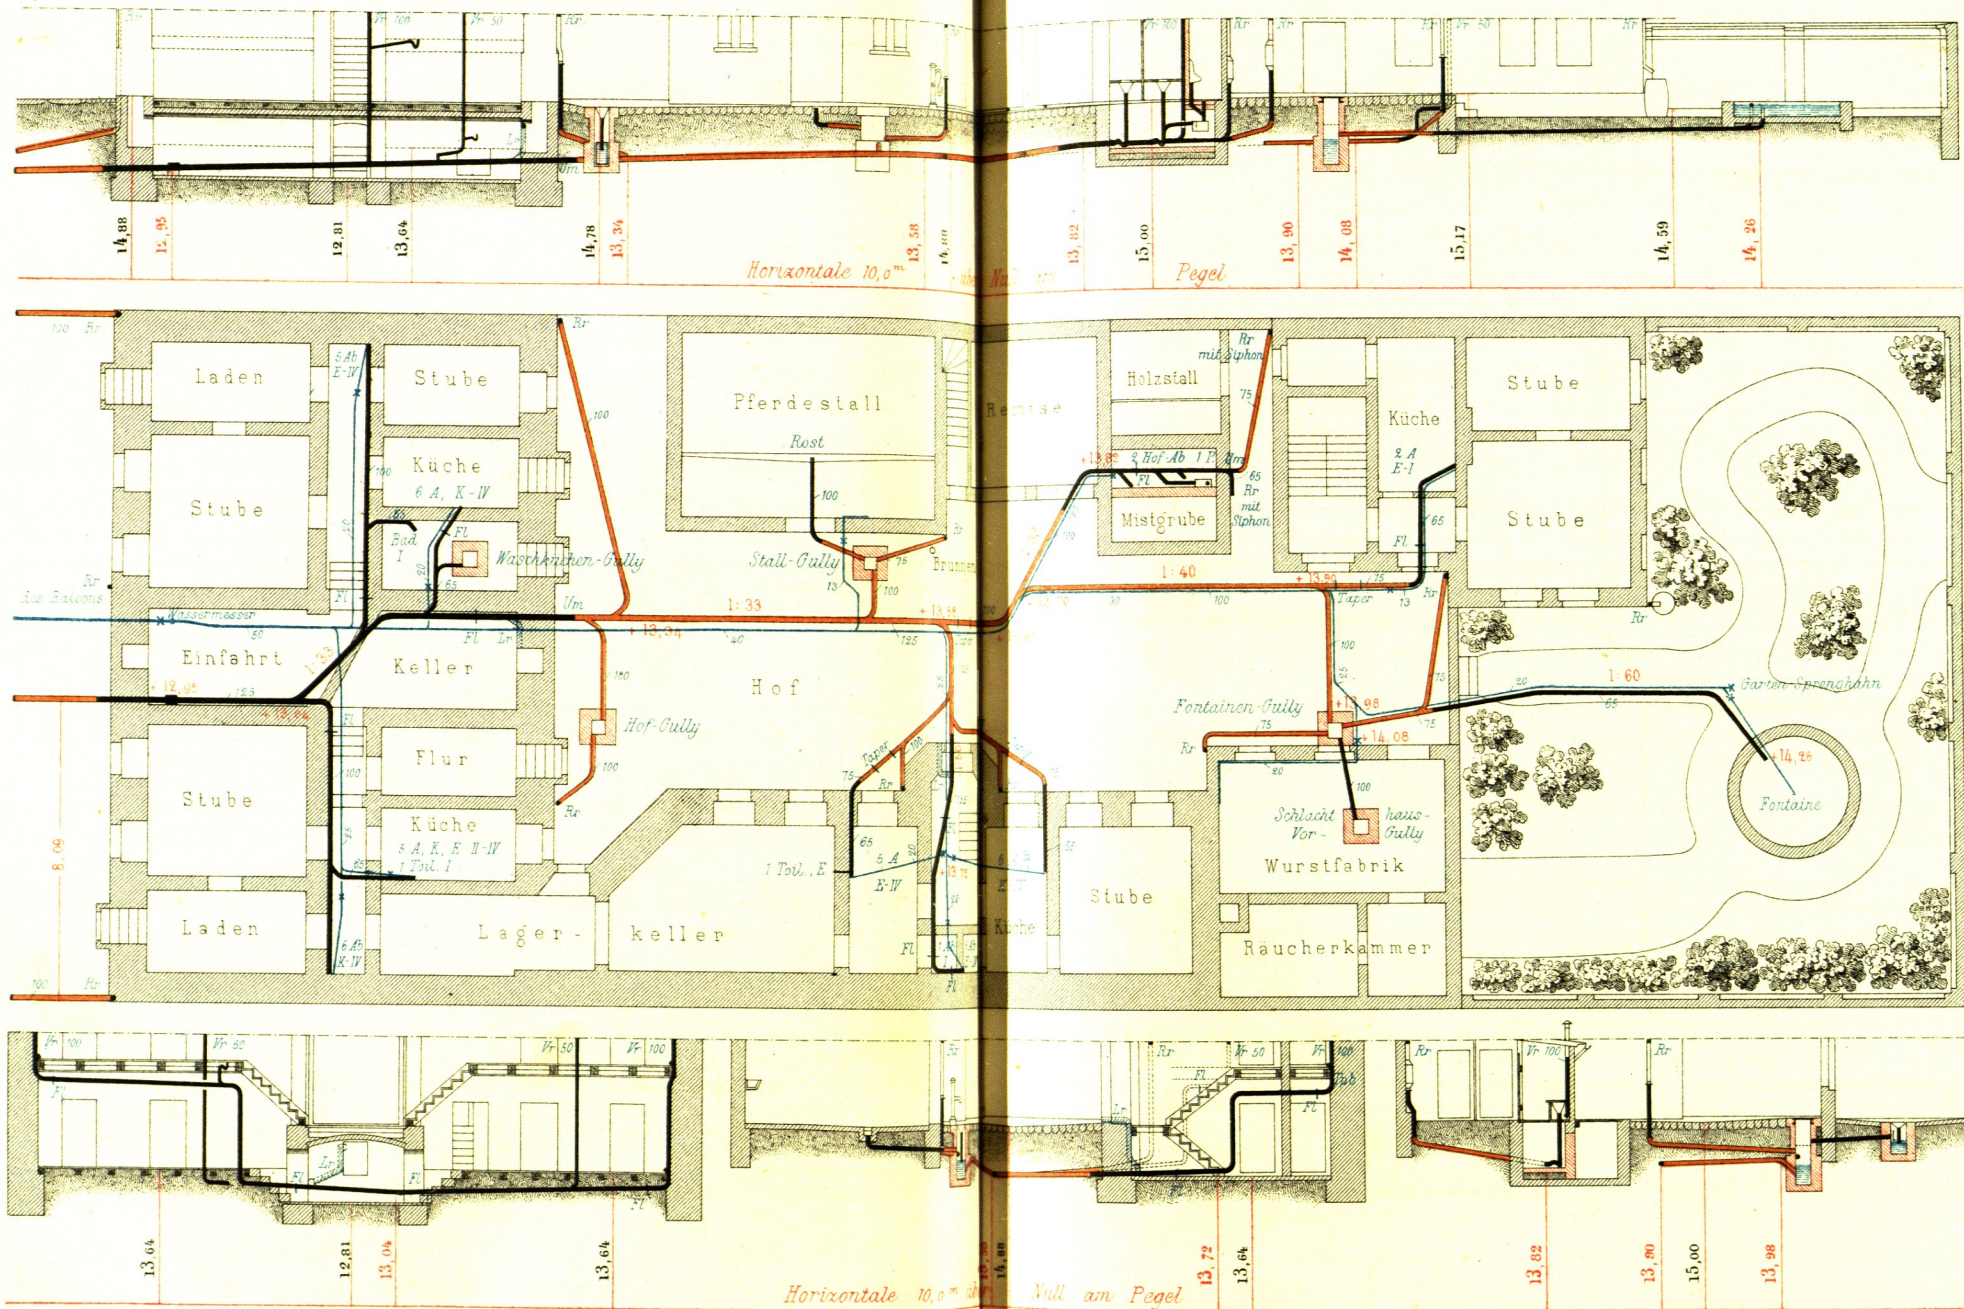

A = Ausguss.
 Toil = Wasch-Toilette.
 Ab = Abort.
 P = Pissoir.
 Handbuch d. Arch. III. 5.

Gussrohr.

Rr = Regen-Fallrohr.
 Vr = Ventilationsrohr. (Lüftungsrohr)
 Lr = Luft-Zuführungsrohr.
 Um = Uebergangs-(Thonrohr-) Muffe.

Horizontale 10,0 m
 Null am Pegel

Absperrhahn der Wasser-Zuleitung.
 Fl = Reinigungsflansch.
 Tob = Taper-Bogen.

Thonrohr

K = Kellergeschoss.
 E = Erdgeschoss
 I-IV = 1. bis IV. Obergeschoss.
 K-IV = Keller-, Erd- u. 4. Obergeschoße.
 Die Rohrweiten sind in Millimetern angegeben.