


FENSTERDETAIL VOM CAFÉ „CORSO“

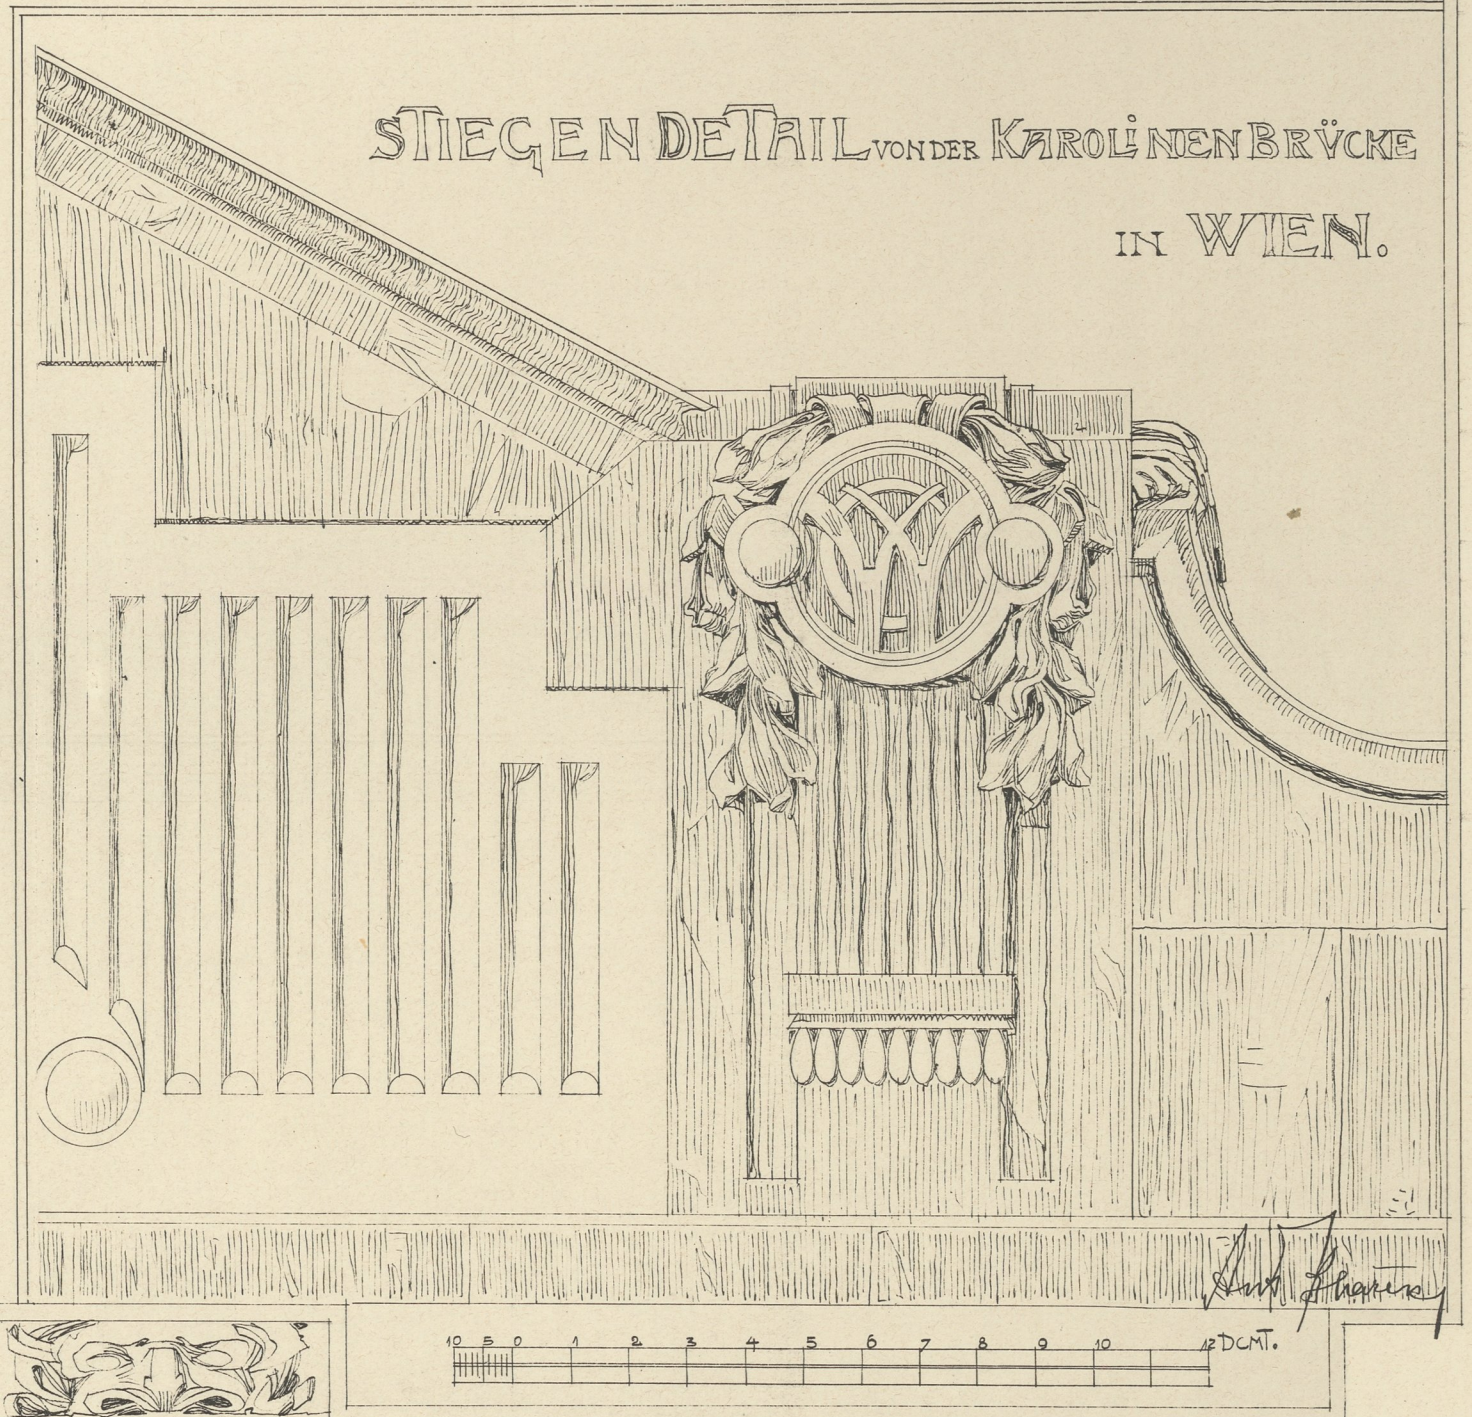

STIEGENDETAIL VON DER KAROLINENBRÜCKE
IN WIEN.

DETAILS VOM CAFÉ »CORSO«
UND VON DER KAROLINENBRÜCKE.

Architekt k. k. Professor Friedrich Ohmann.