

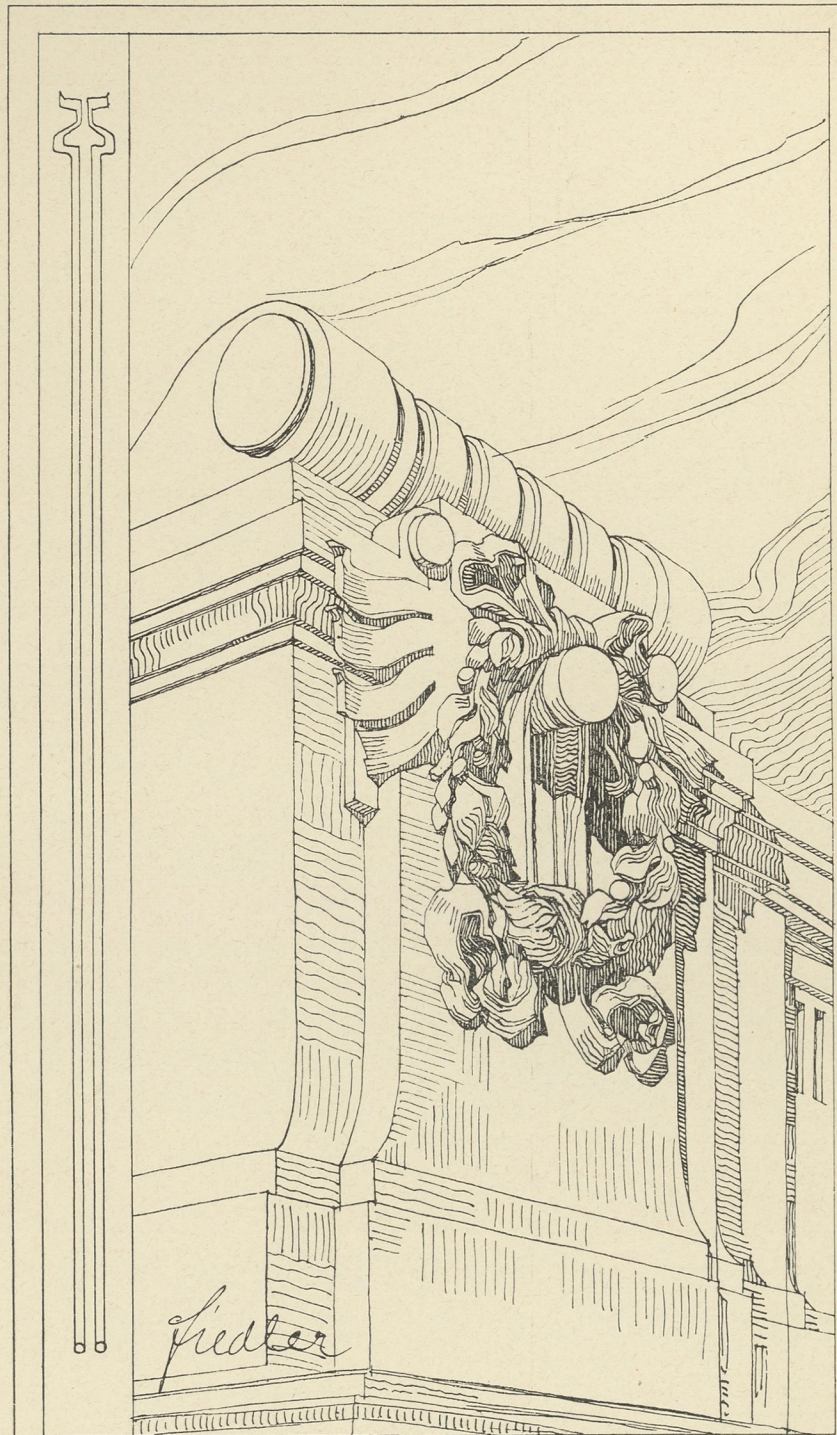


STADTBAHNBAUTEN

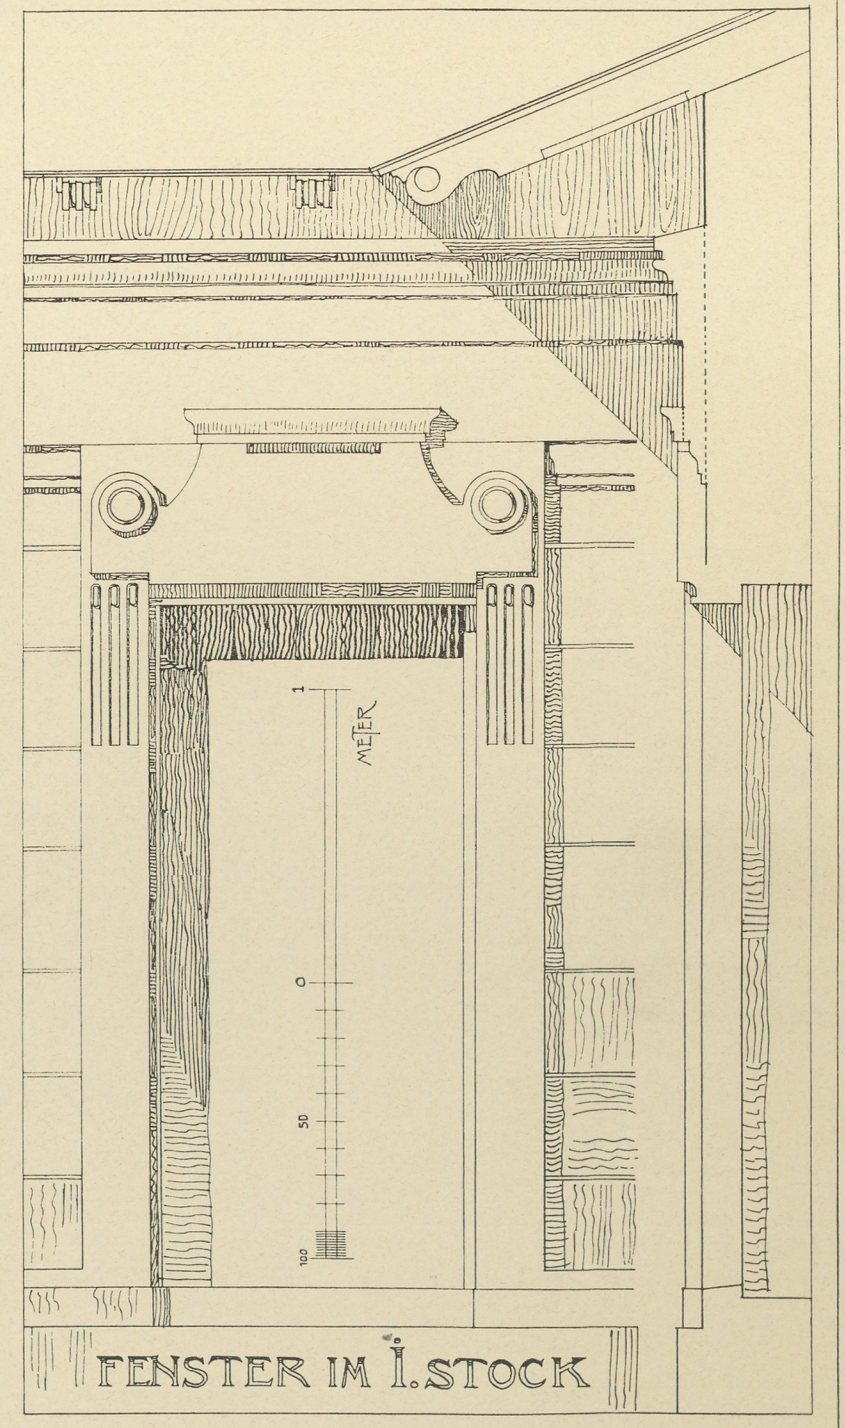

0 1 2 3 4 MEIER
FÜR DIE FAÇADE

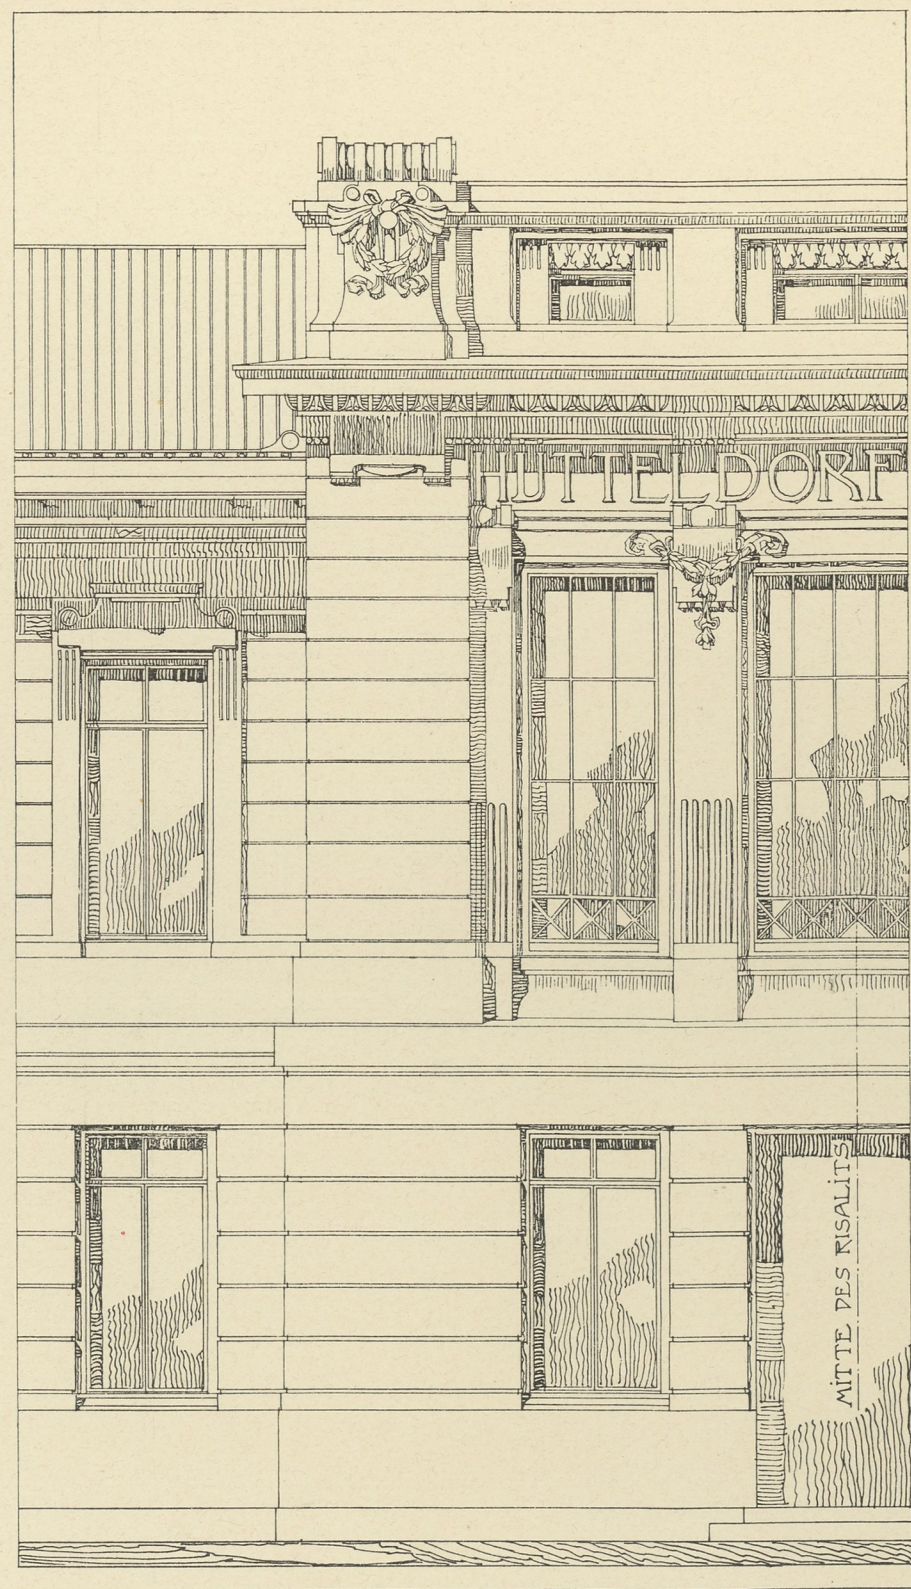

1
MEIER
0
50
100
FENSTER IM I. STOCK

Architekt, k. k. Oberbaurath Otto Wagner.

STADTBAHN-STATION ≡
HÜTTELDORF—HACKING.