


FAÇADEN STREIFEN
VOM K.K. LANDWIRTSCHAFTSGESELLSCHAFTS-GEBÄUDE
IN WIEN.

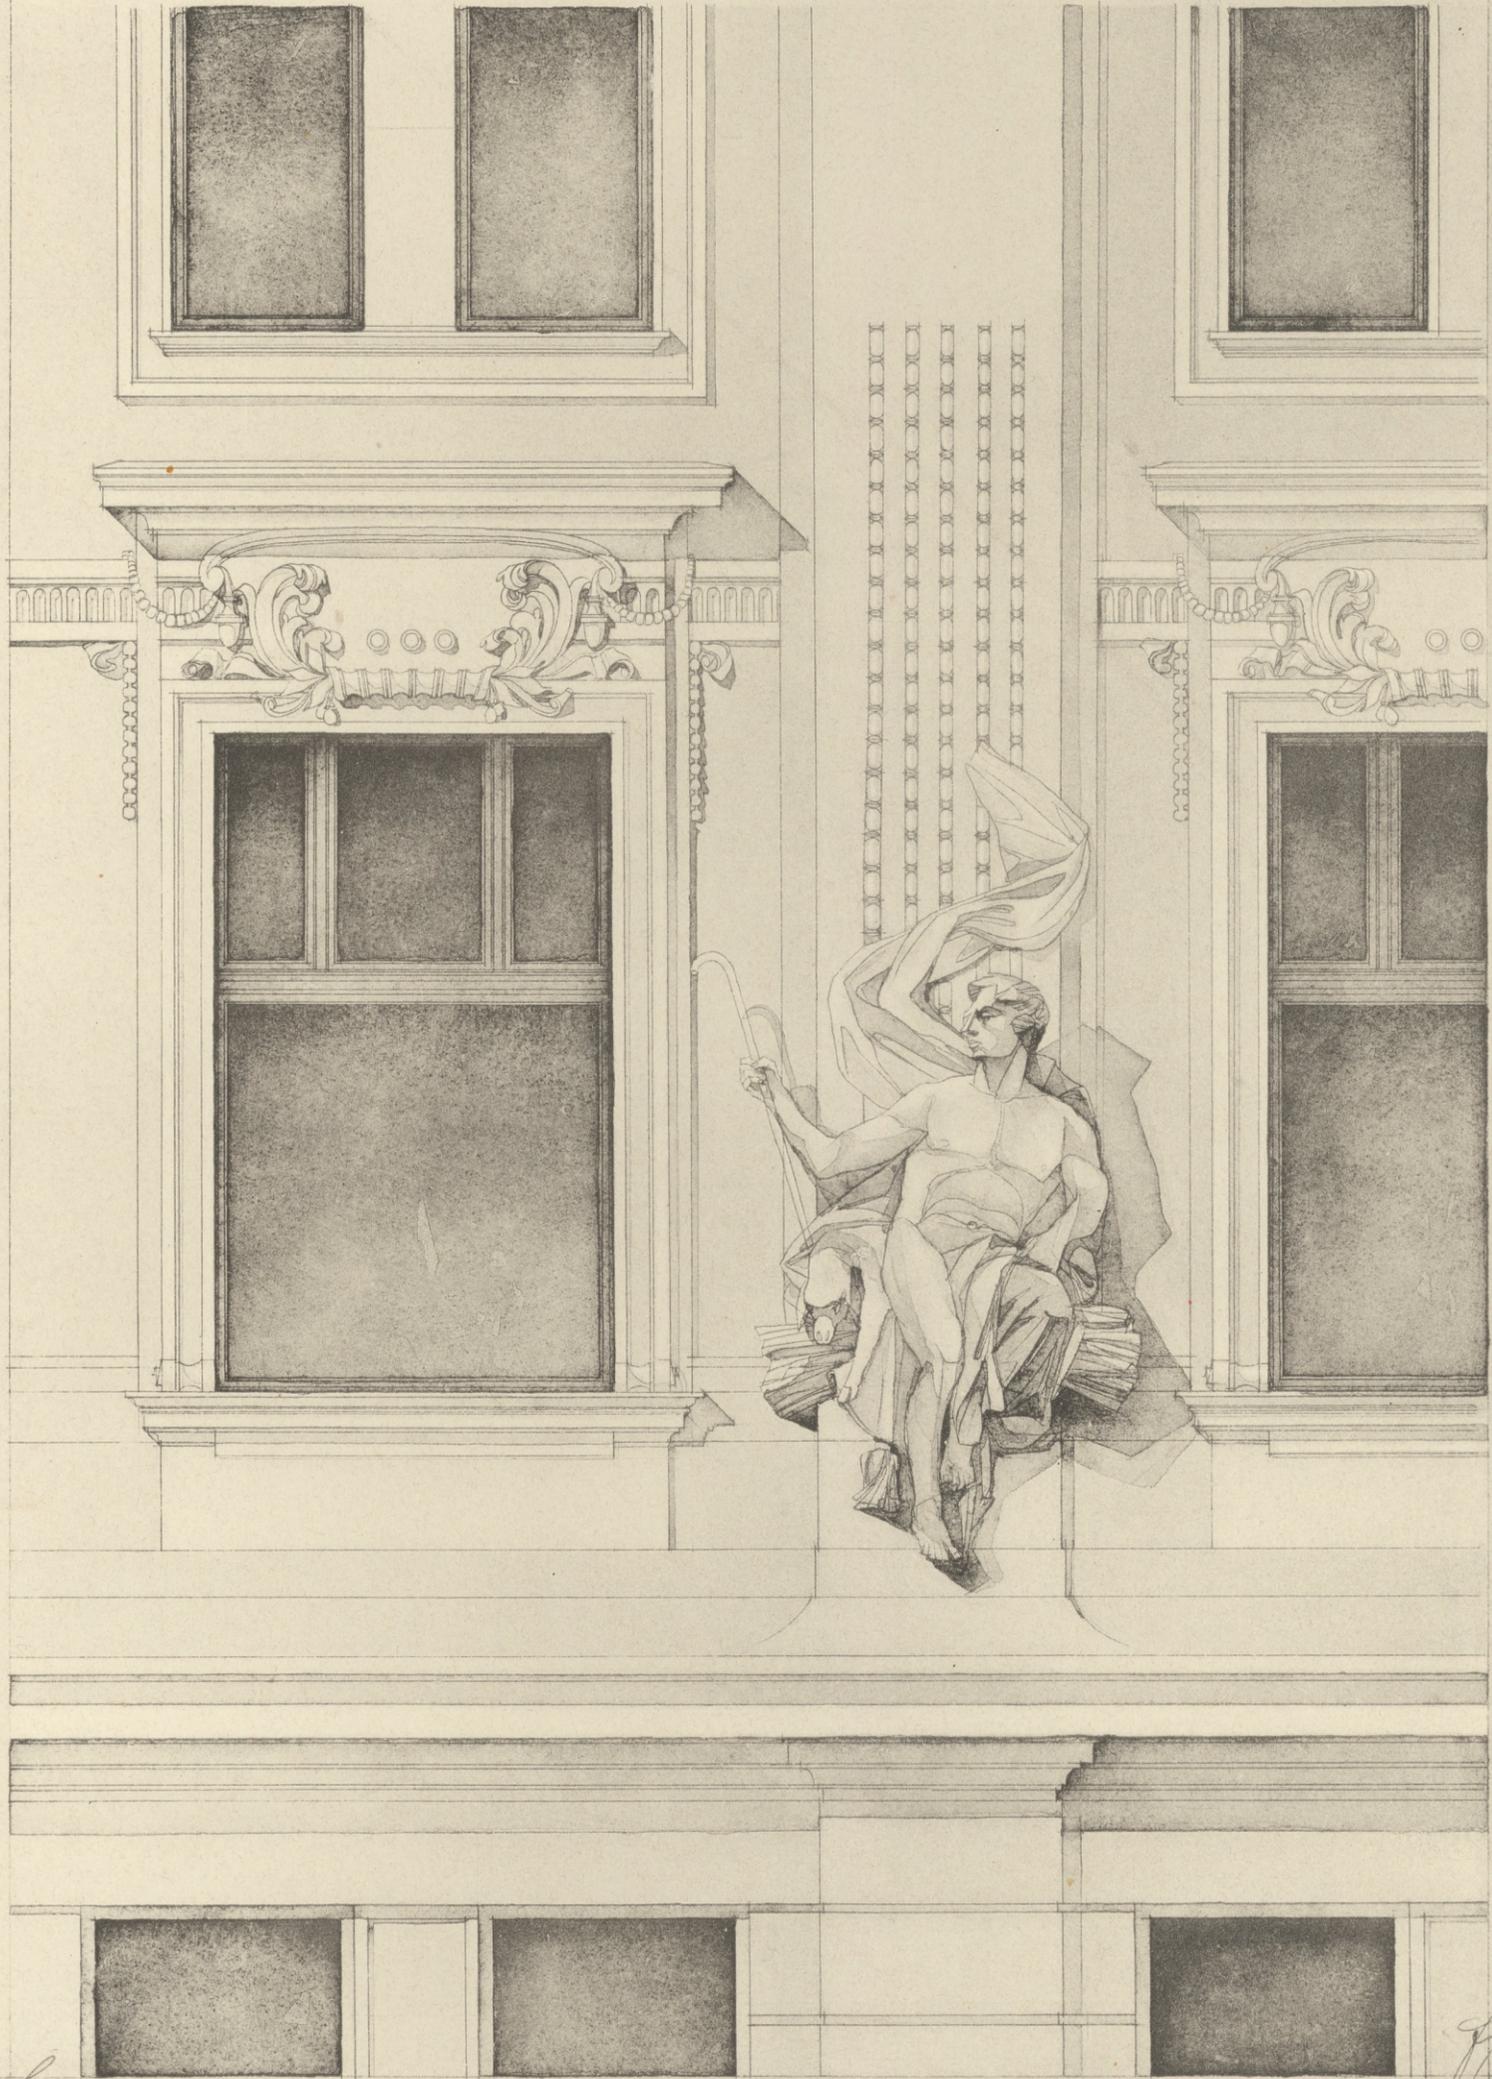

Glaser 24/10

MR

Architekten A. und J. Drexler.

FENSTER VOM HAUSE
SCHAUFLERGASSE 6. III