


VESTIBULE IM HAUSE IV. FRANKENBERGGASSE 14

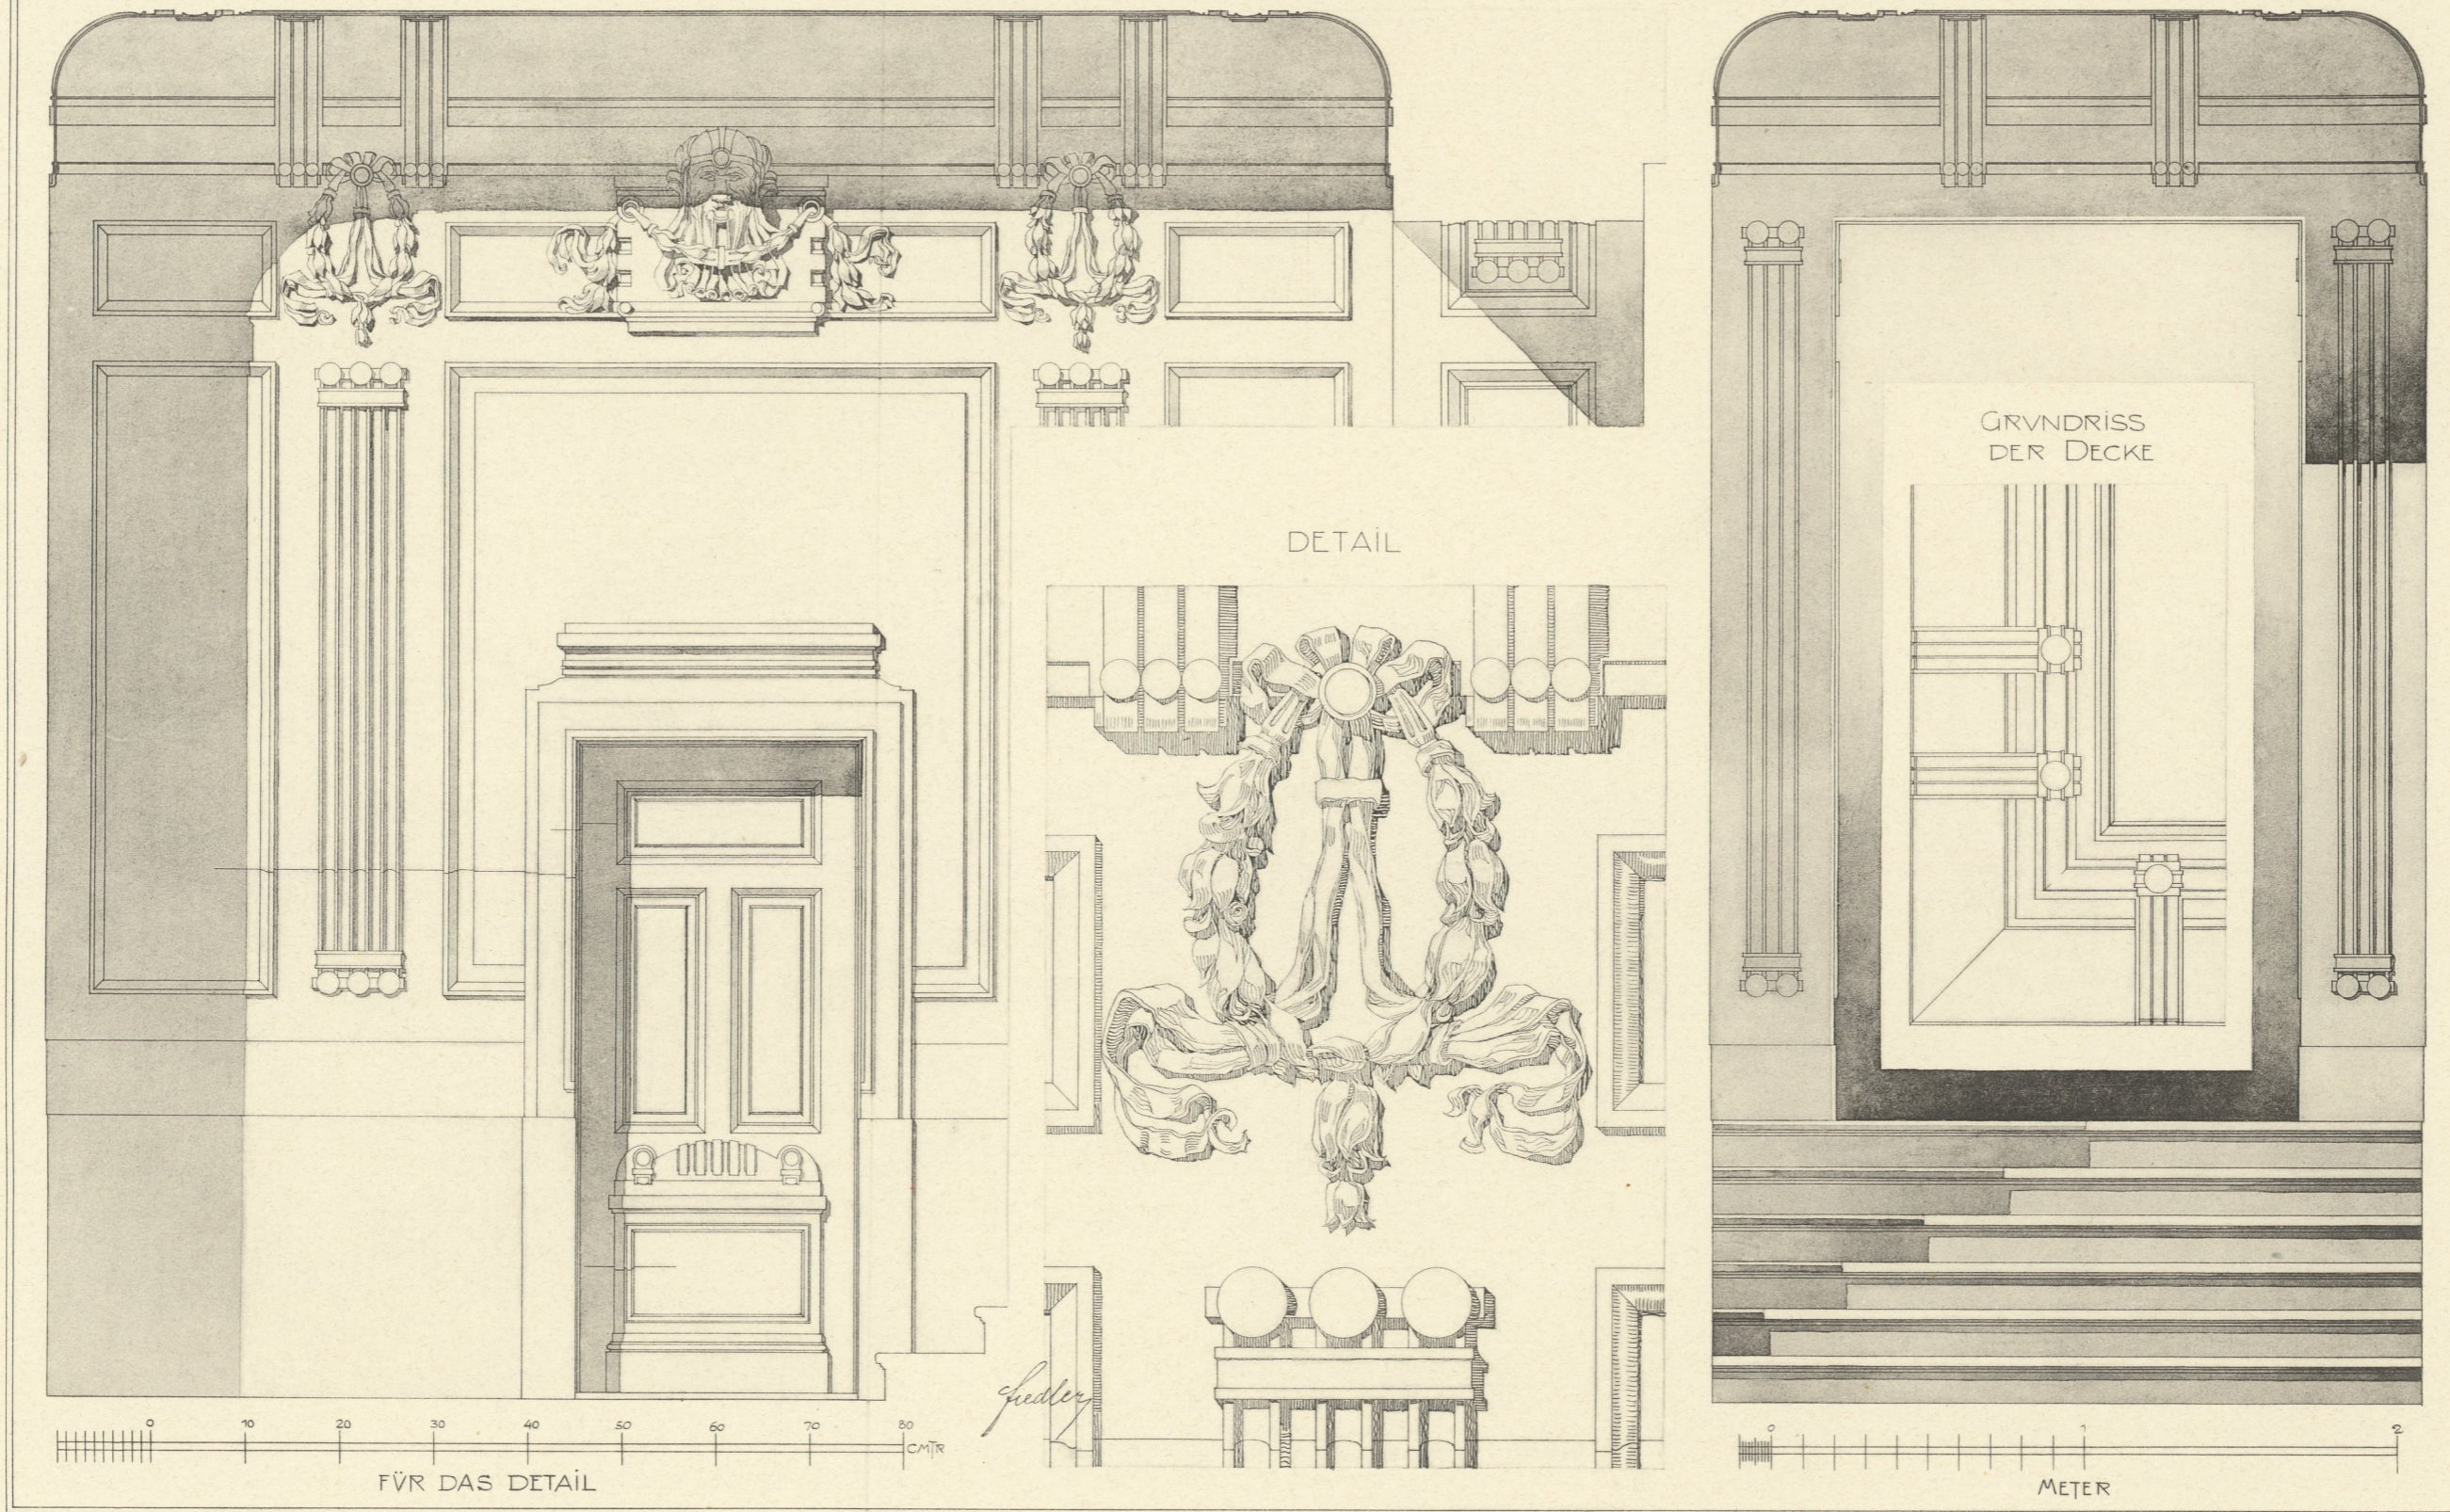

VESTIBULE IM HAUSE III
FRANKENBERGGASSE 14.

Architekt Wilhelm Jelinek.