


DER ZEIT IHRE KUNST.
DER KUNST IHRE FREIHEIT.

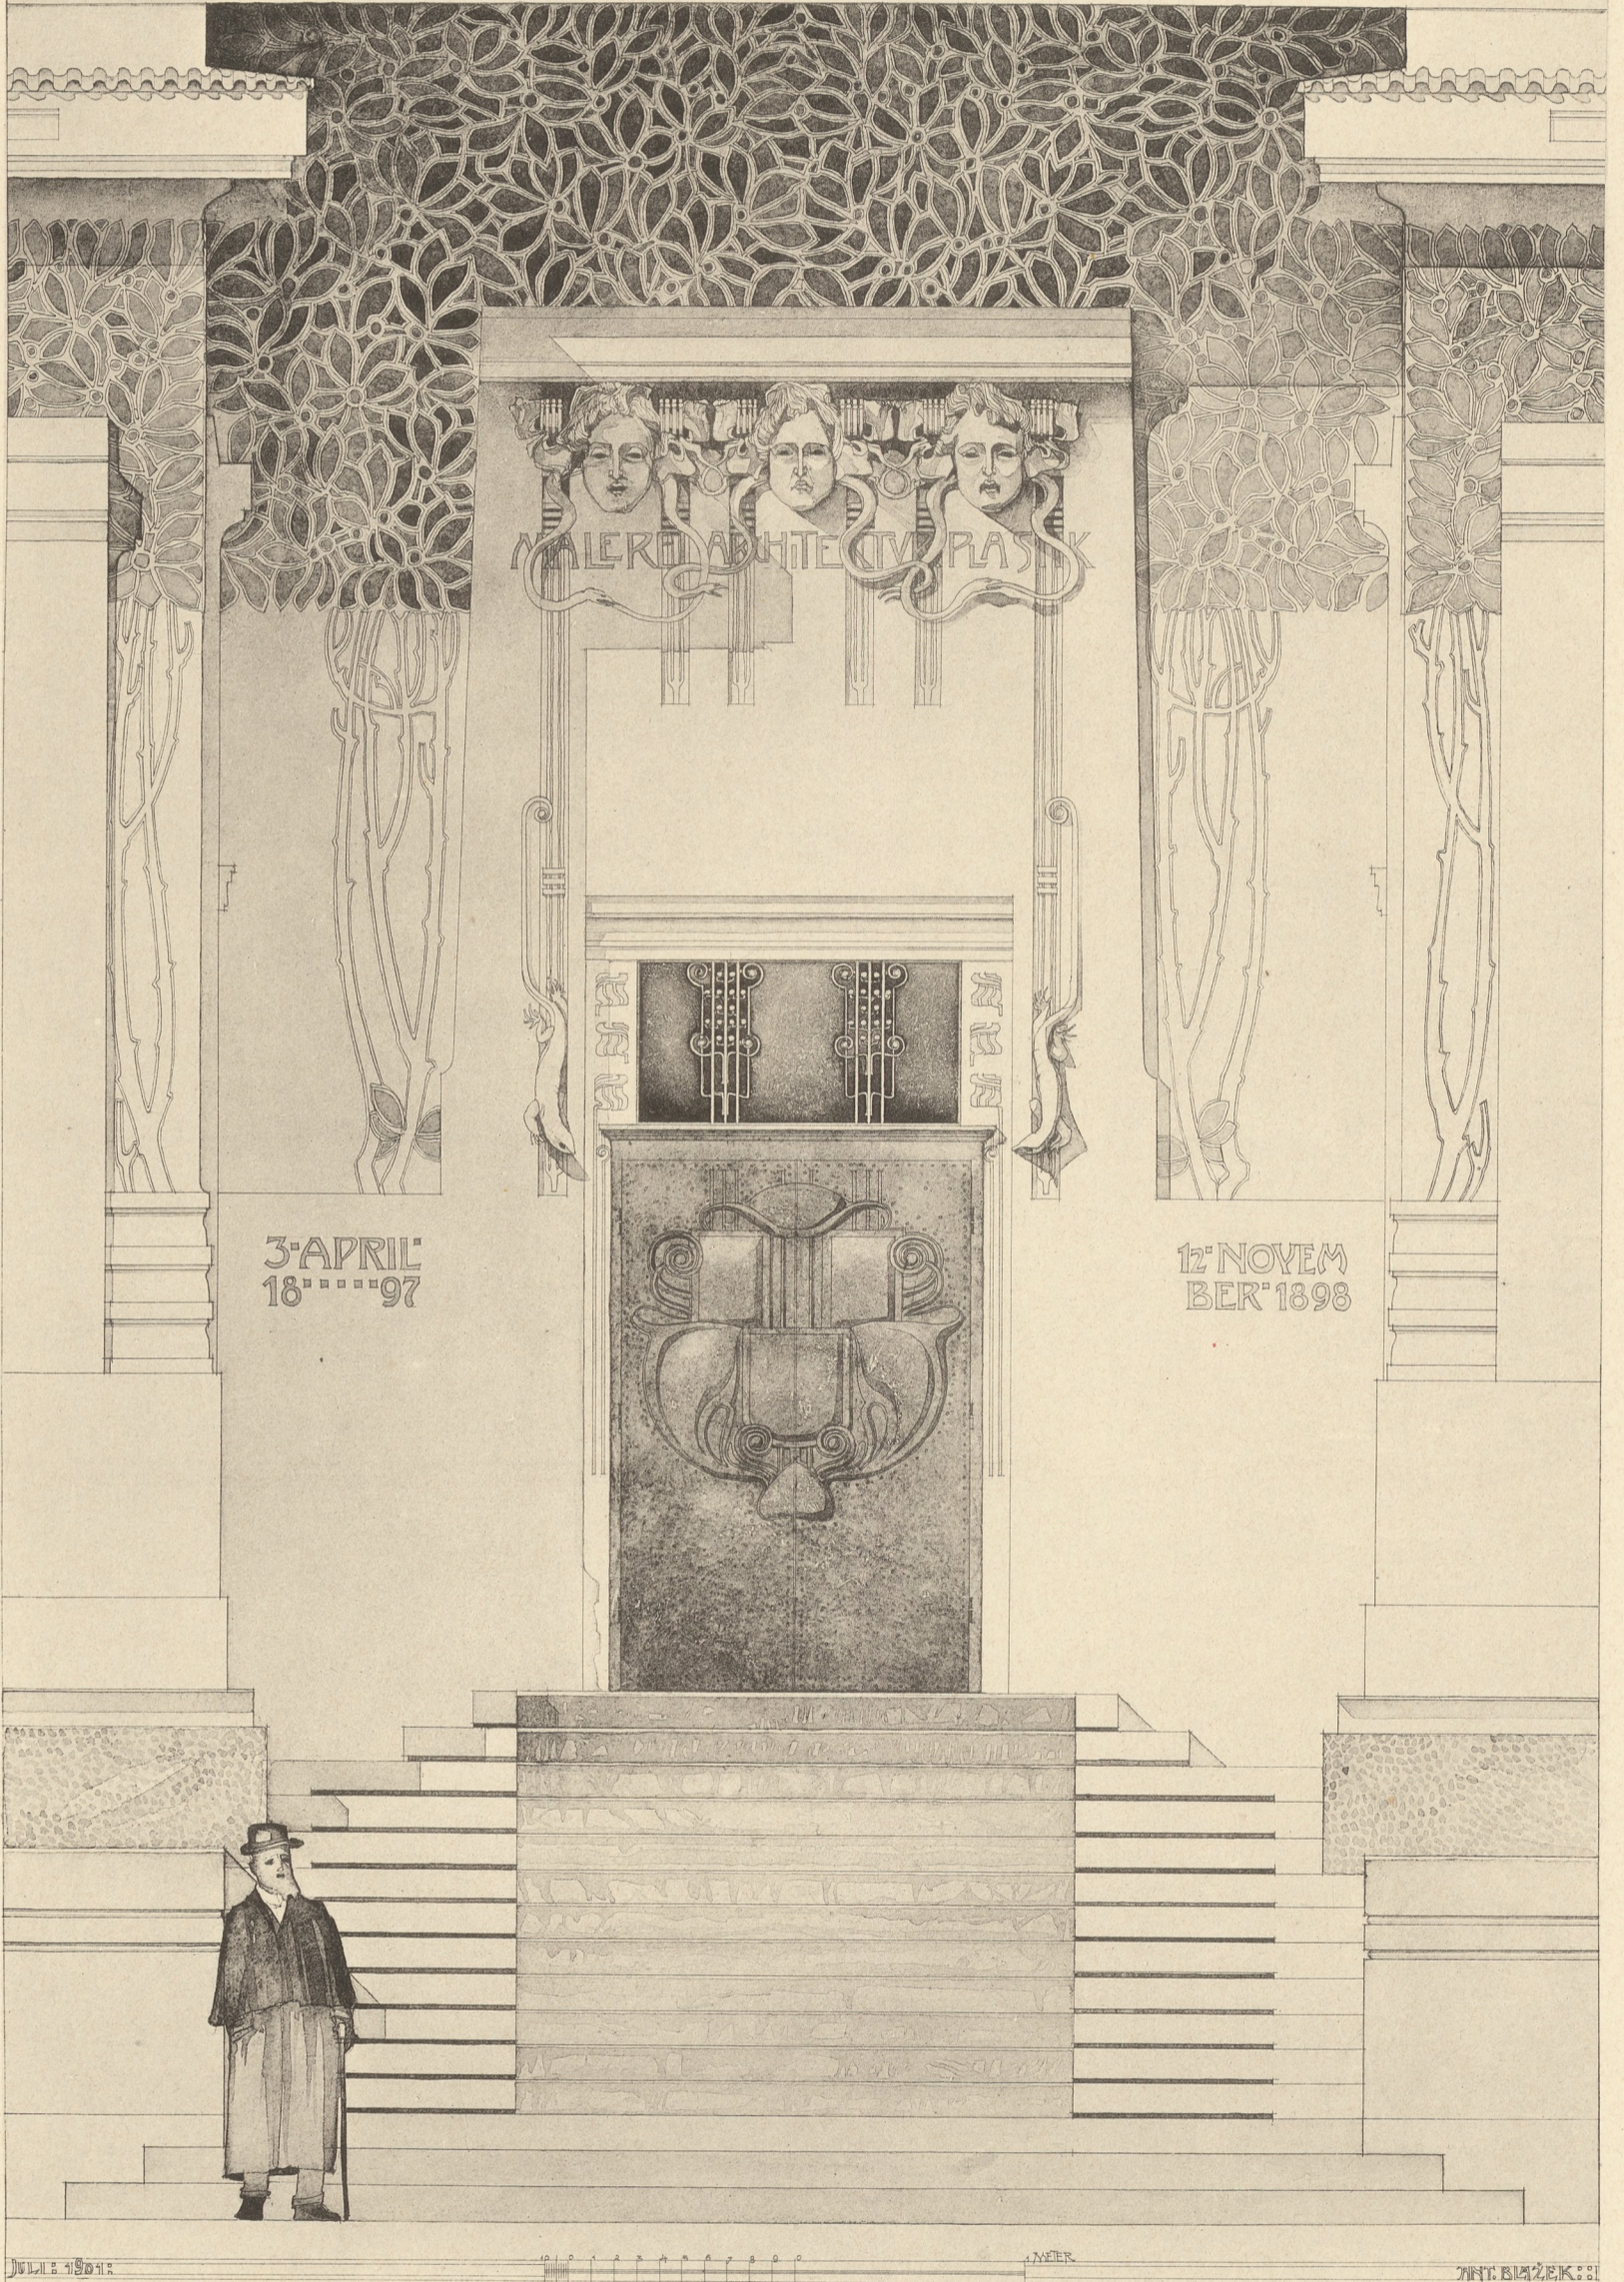

3. APRIL
1897

12. NOVEMBER
1898

Architekt Prof. Joseph M. Olbrich.

EINGANG DES AUSSTELLUNGS-
GEBÄUDES DER »SECESSION«.