


WOHNHAUS IN DER
THOMASIVS STR.

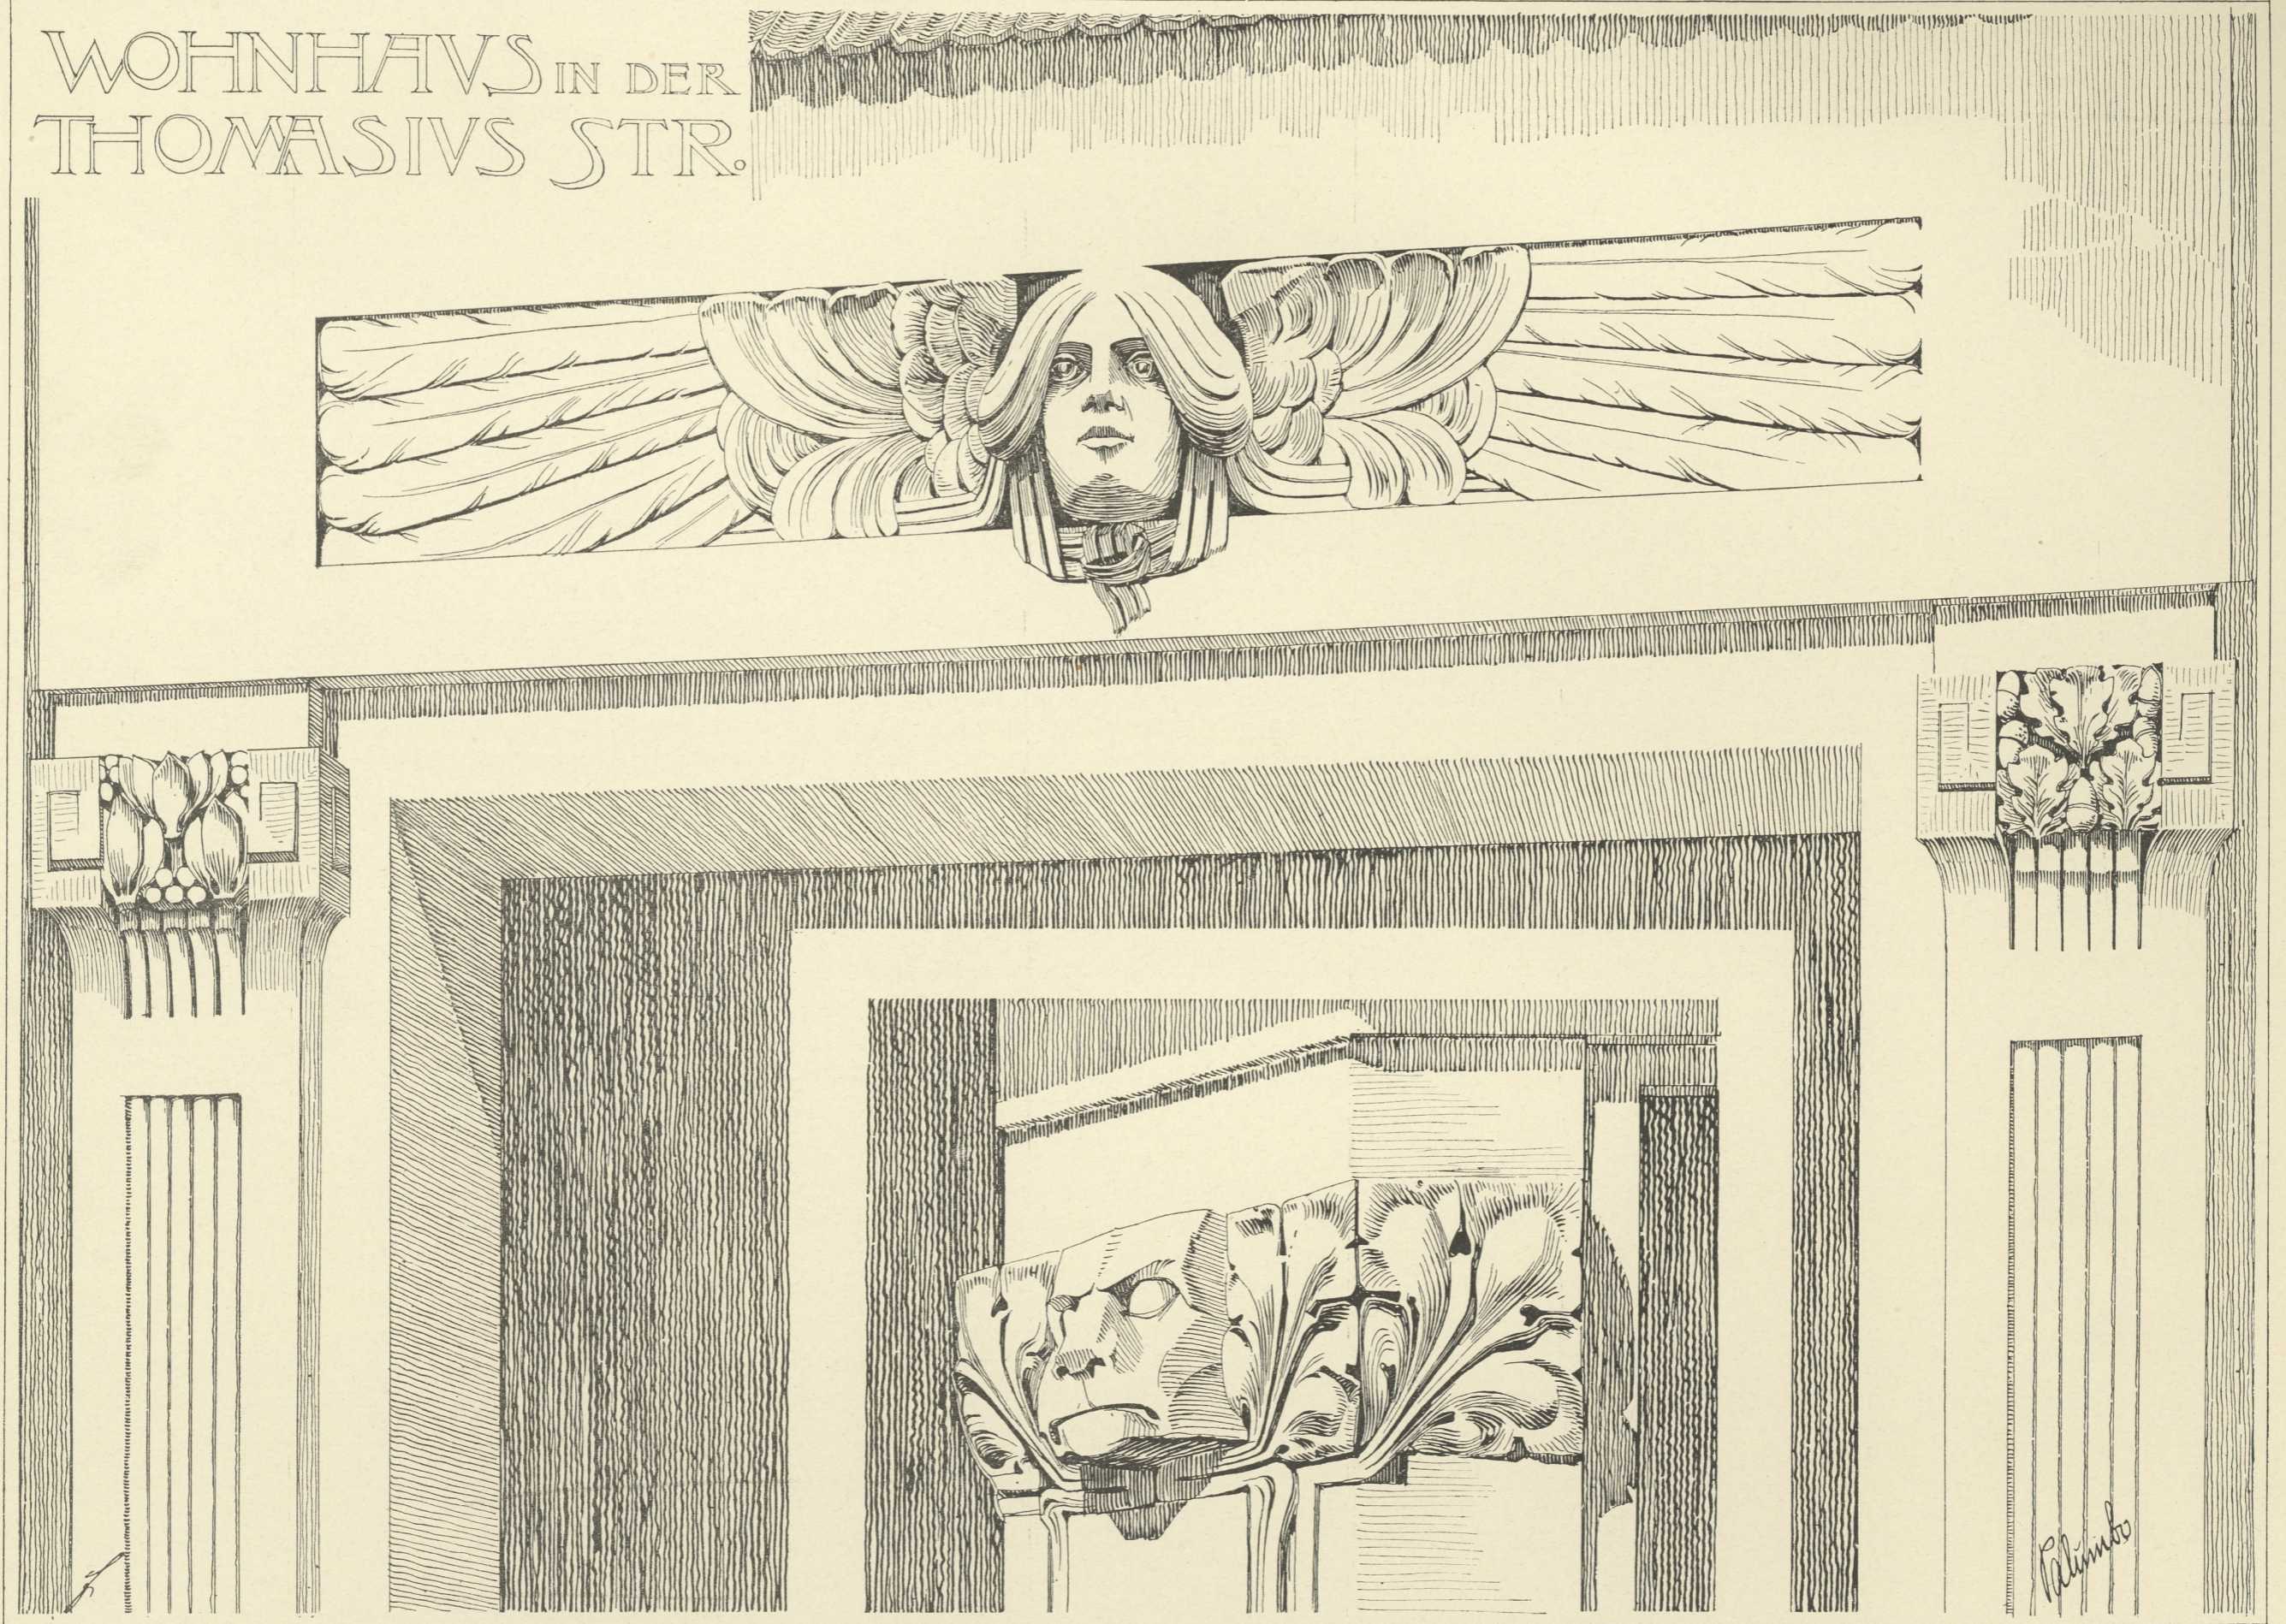

Architekt Paul Hoppe.

DETAILS VOM HAUSE AN DER ECKE DER STRASSE
ALT-MOABIT UND THOMASIVSSTRASSE.