
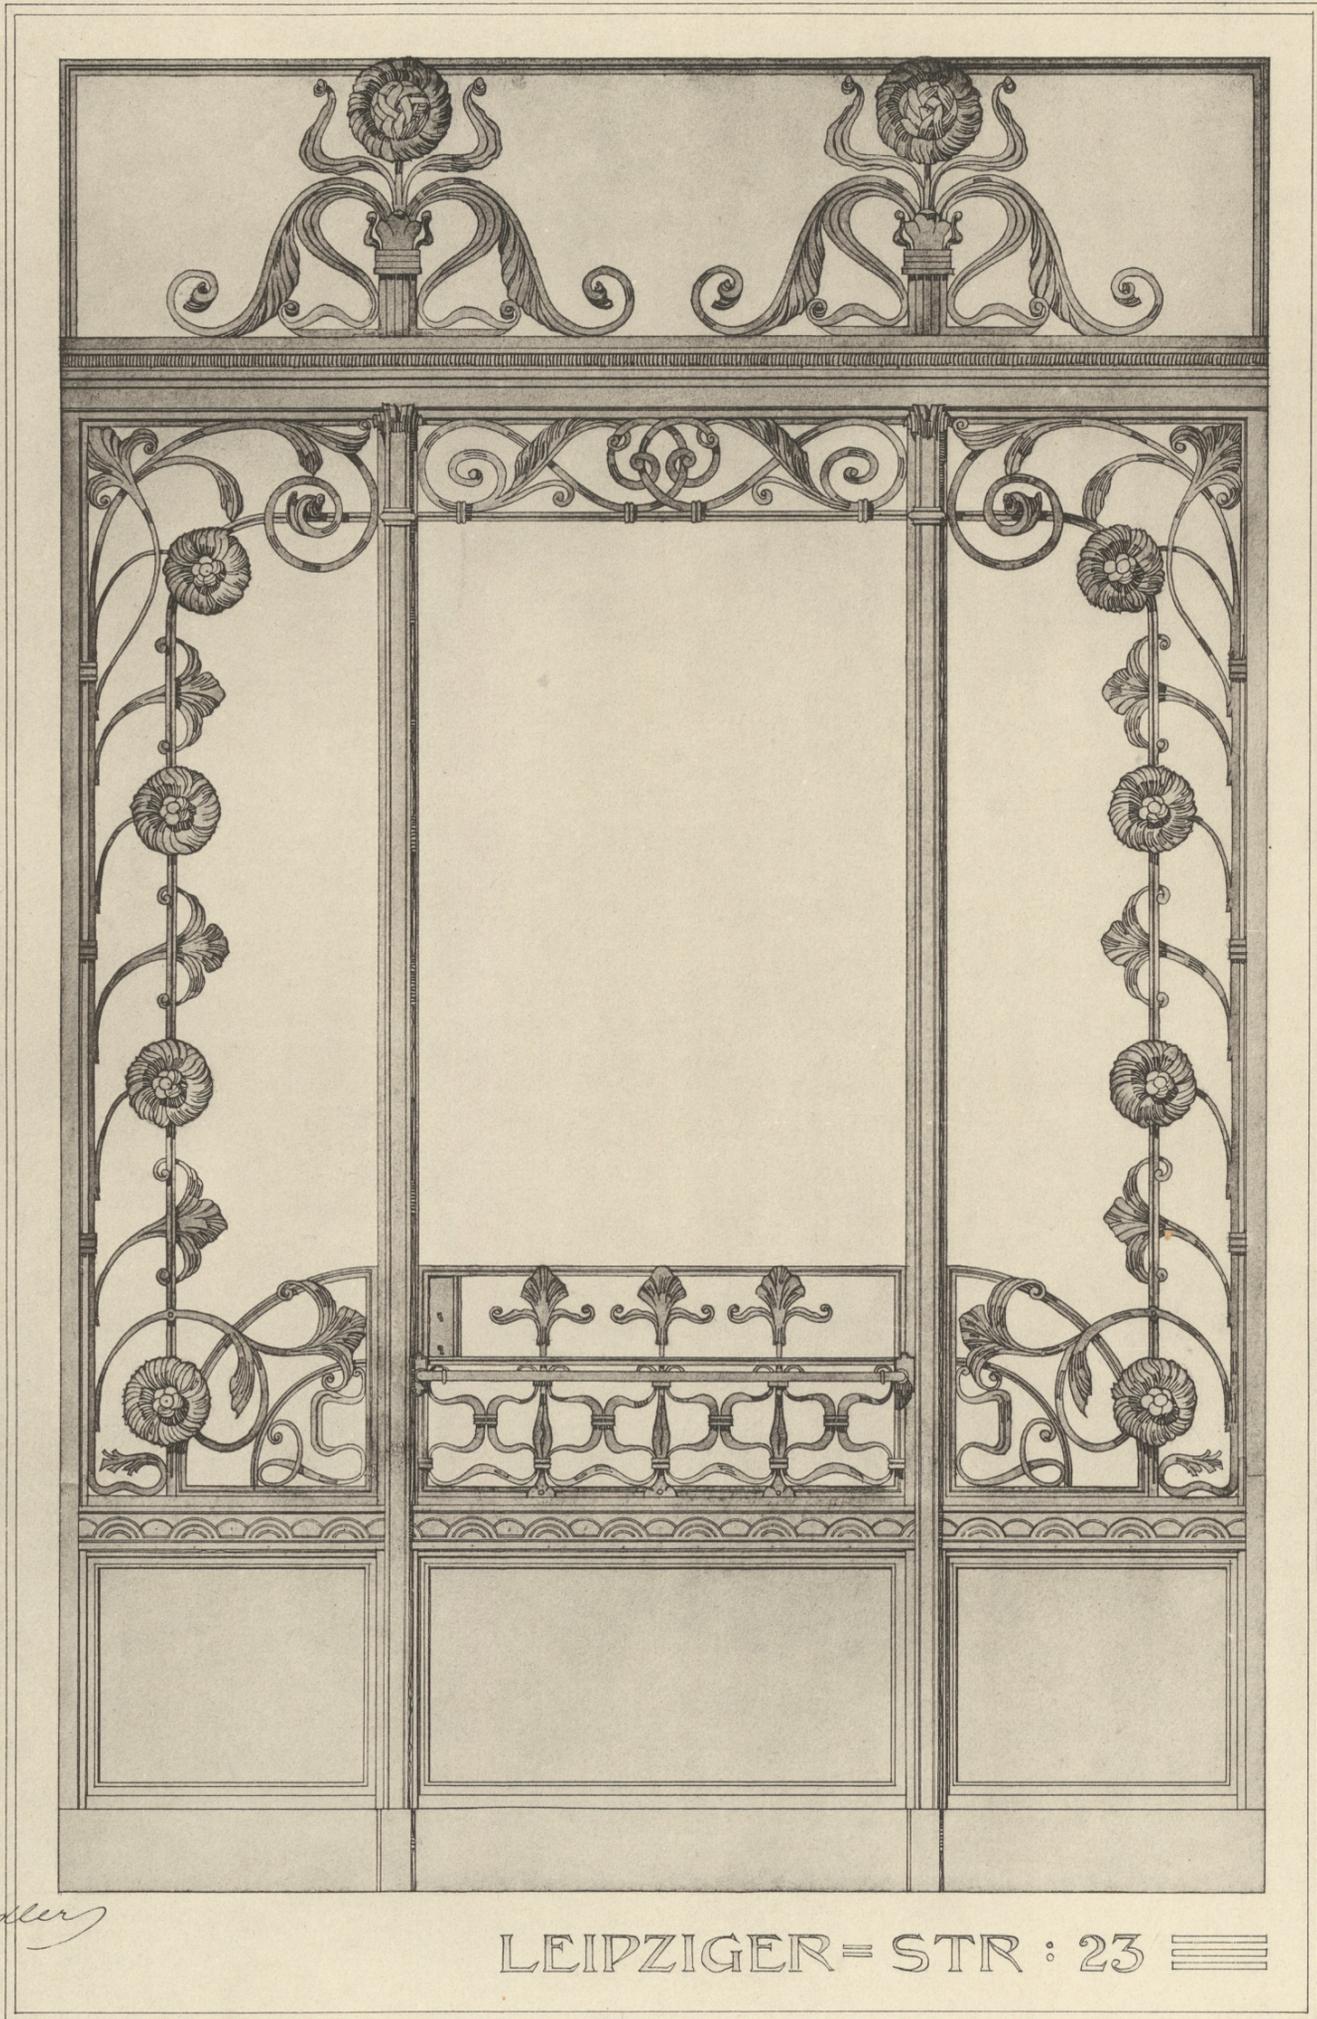


WINDFANG 

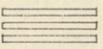

LEIPZIGER = STR : 23 

VERGLASTER WINDFANG  
AUS EISEN.

Architekt Stadtbauinspector Julius Jost.