


Architekten B. Sehring & L. Lachmann.

KAUFHAUS TIETZ
SEITENANSICHT DES MITTELBAUS.

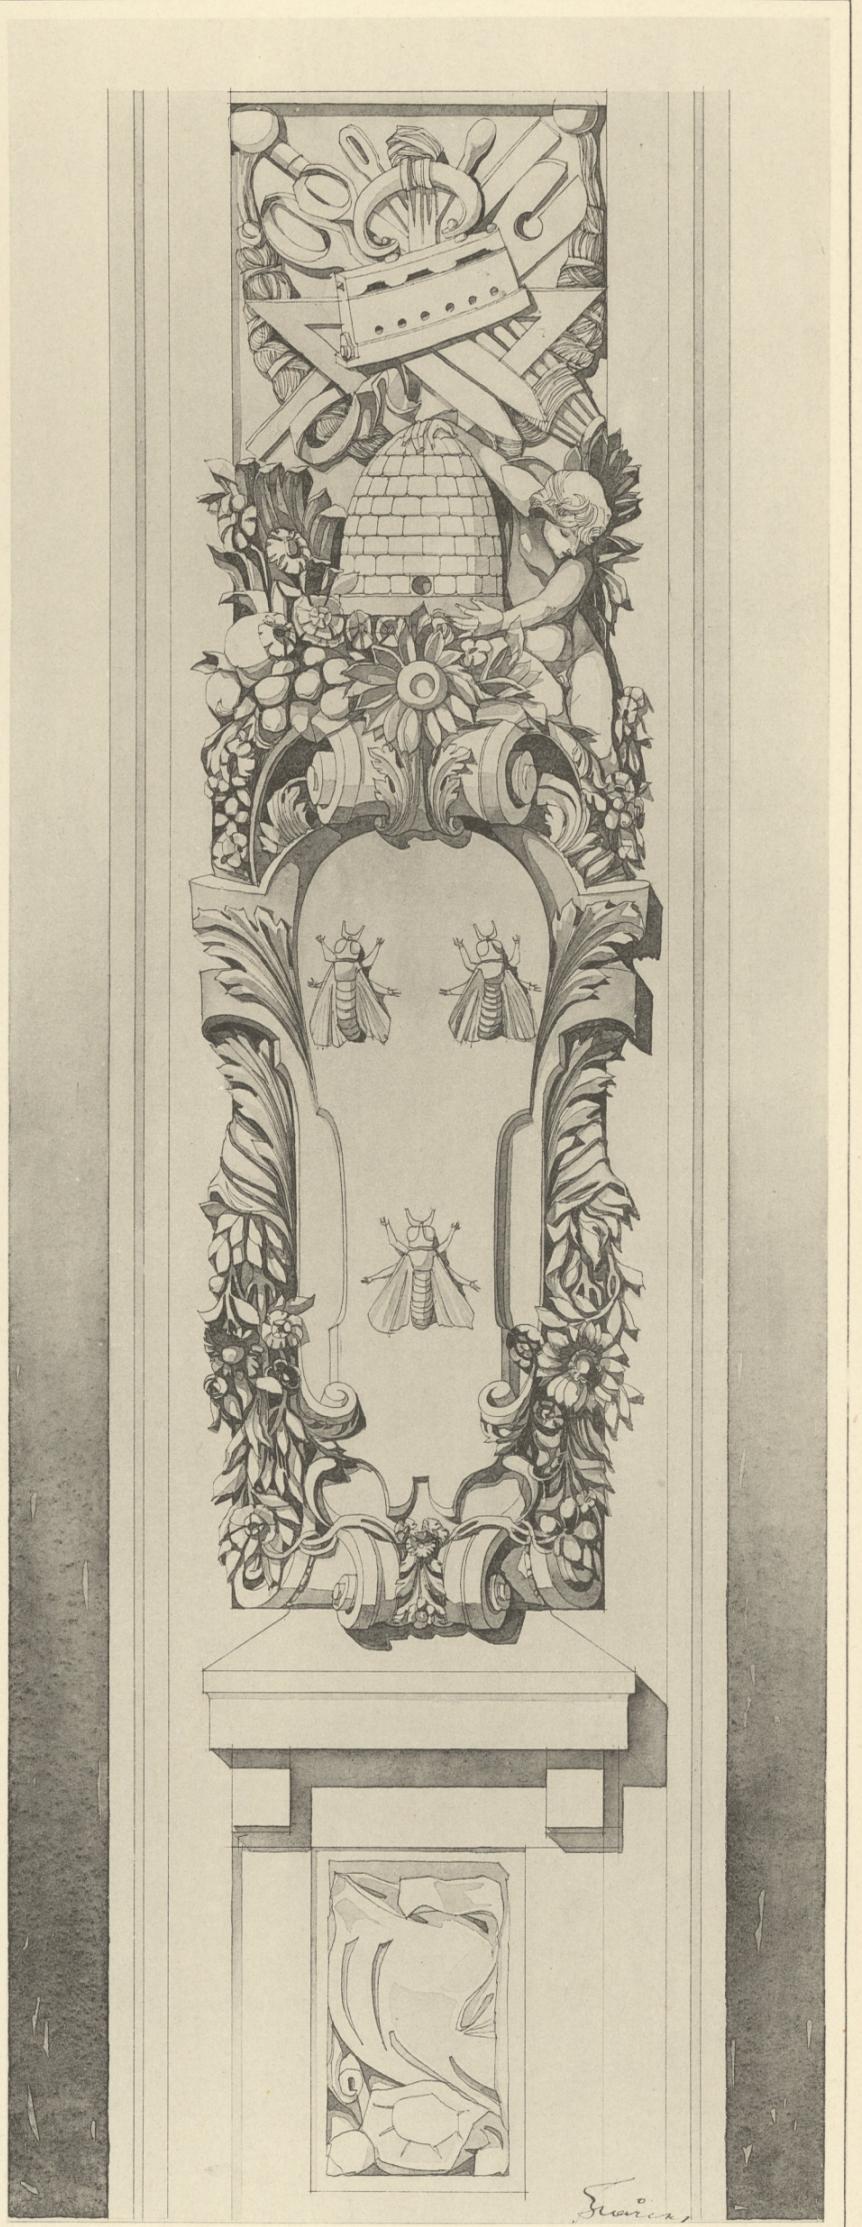

Architekt Professor A. Messel.

VOM KAUFHAUS WERTHEIM.