


LEIPZIGER-STR:46-49

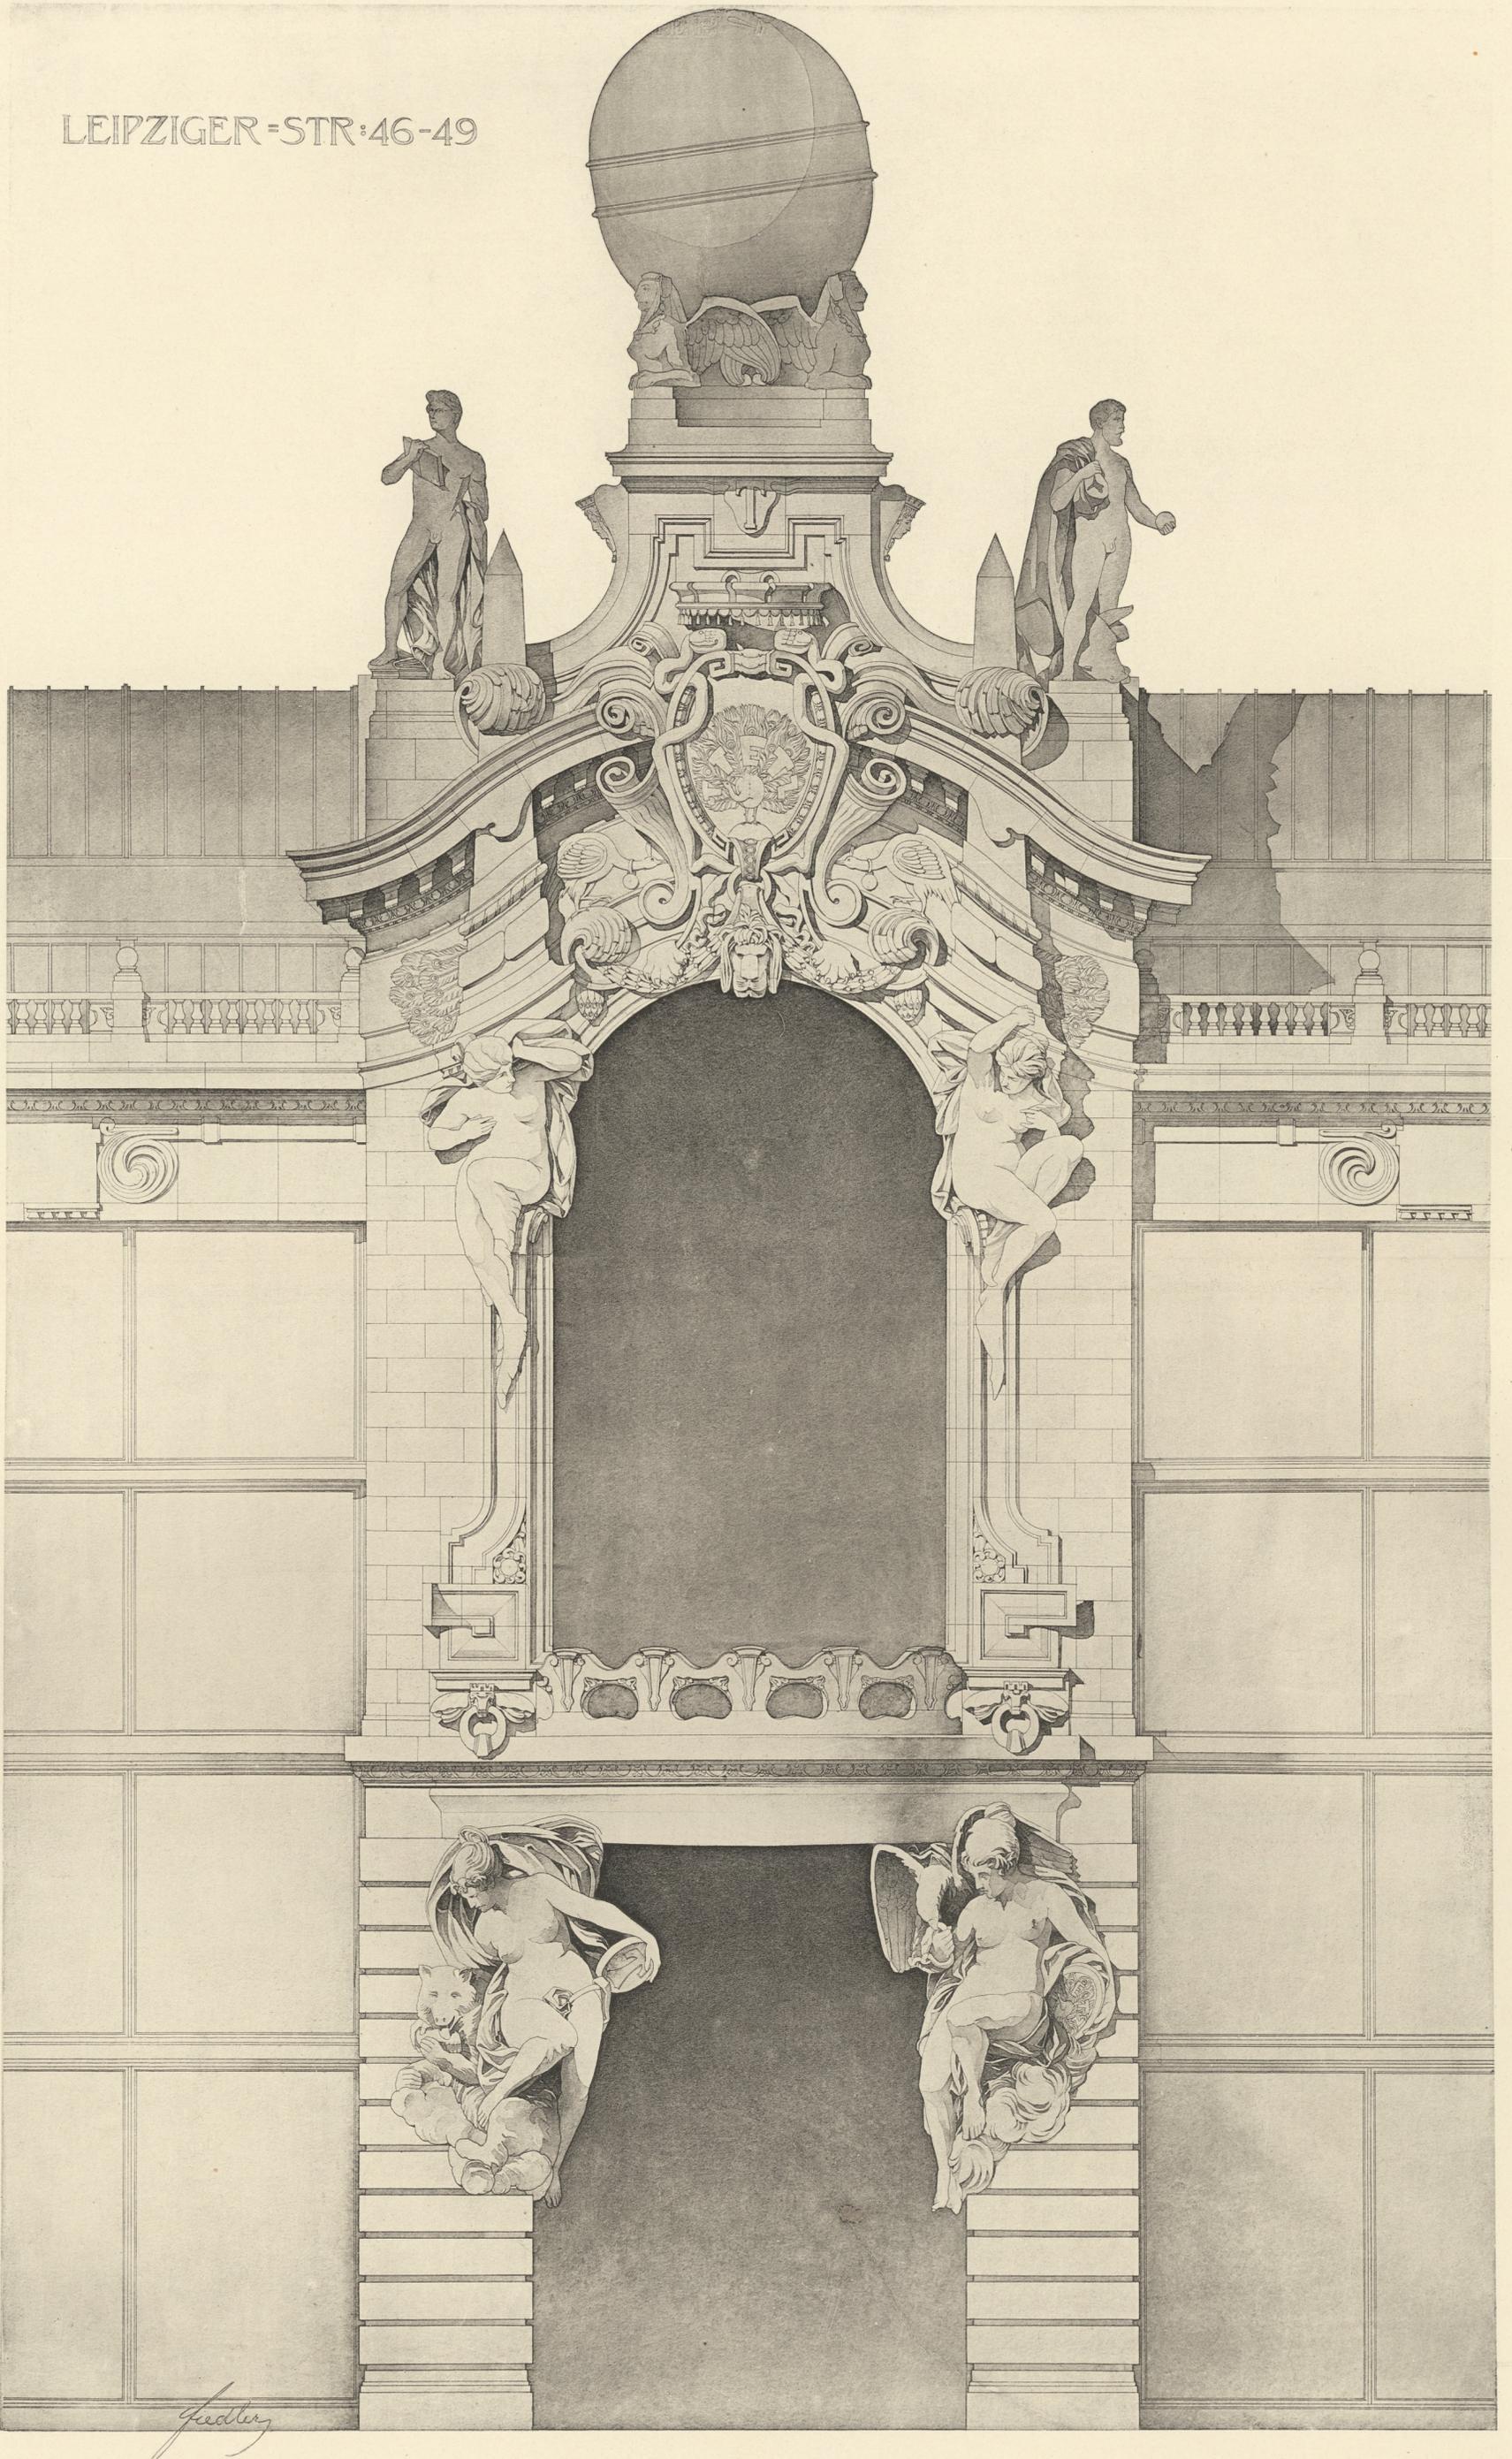

MITTELBAU DES KAUFHAUSES TIETZ
IN DER LEIPZIGERSTRASSE.

Architekten B. Sehring & L. Lachmann