


CÖLN A. RHEIN · DEUTSCHER RING.

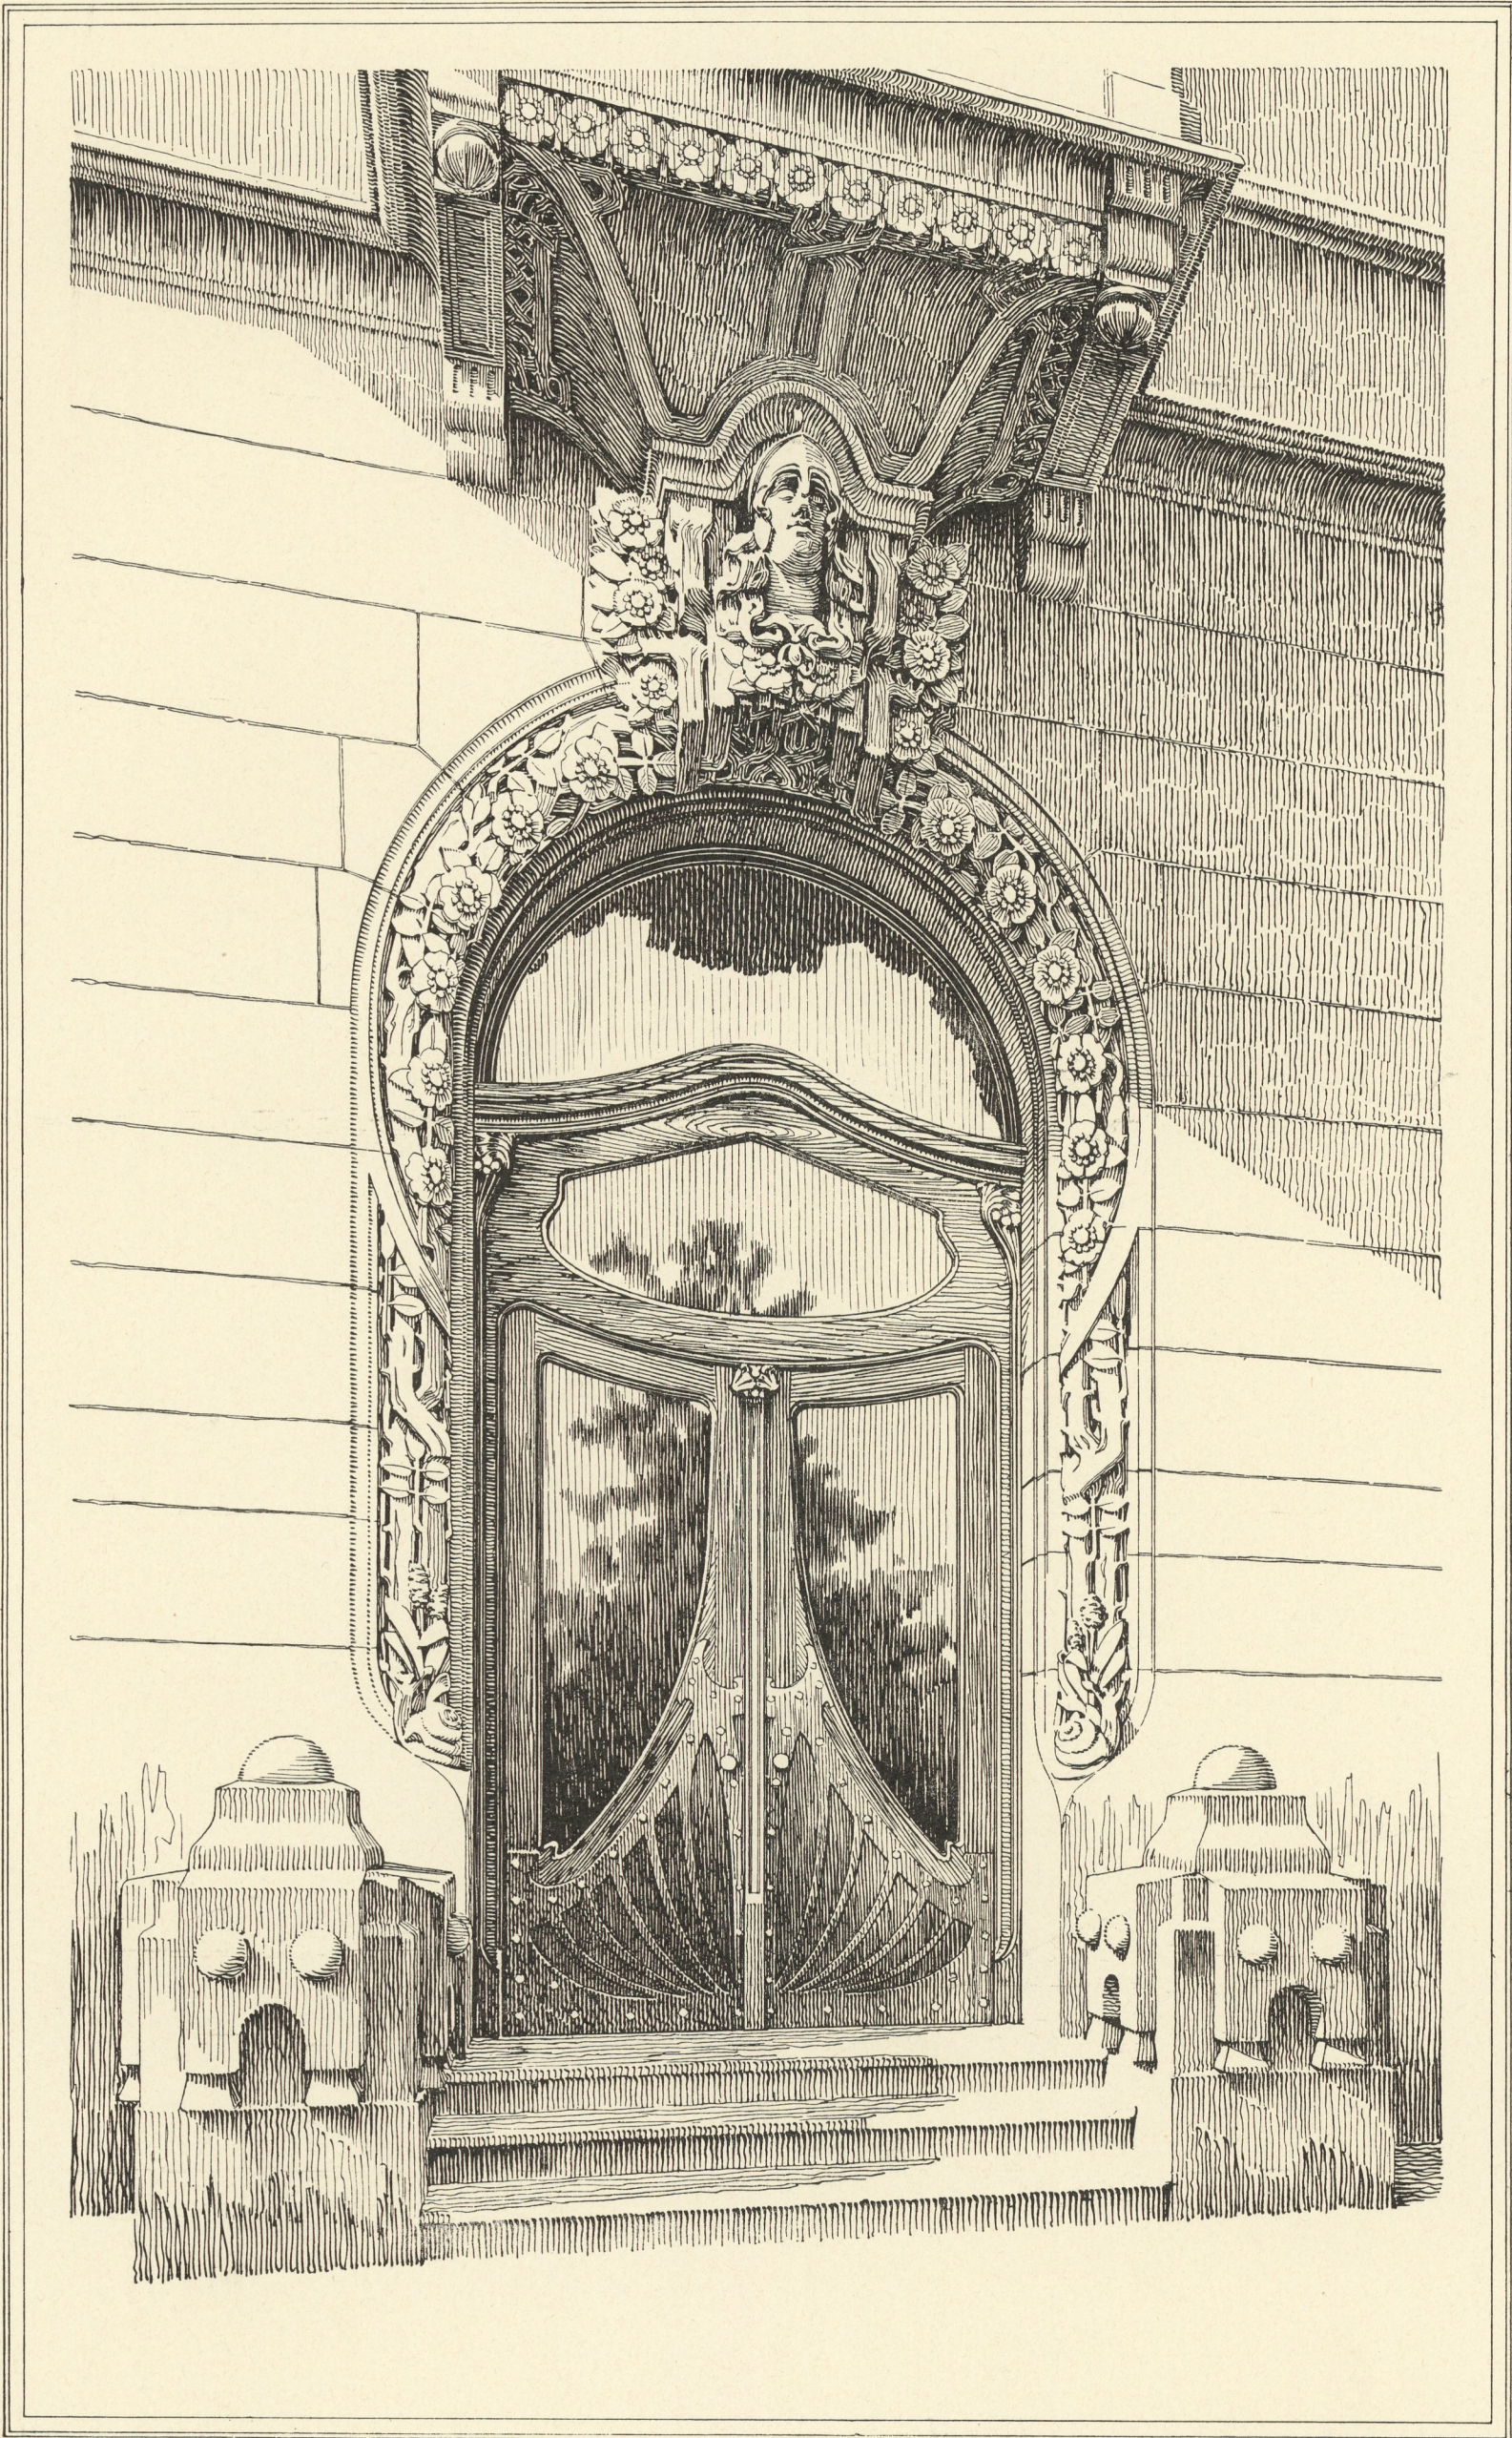

Architekten Gebr. Schaupmeyer.

CÖLN A. RHEIN, EINGANG DES
HAUSES DEUTSCHER RING 42.