


# WIEN ☉☉☉



# MANNHEIM ☉☉☉

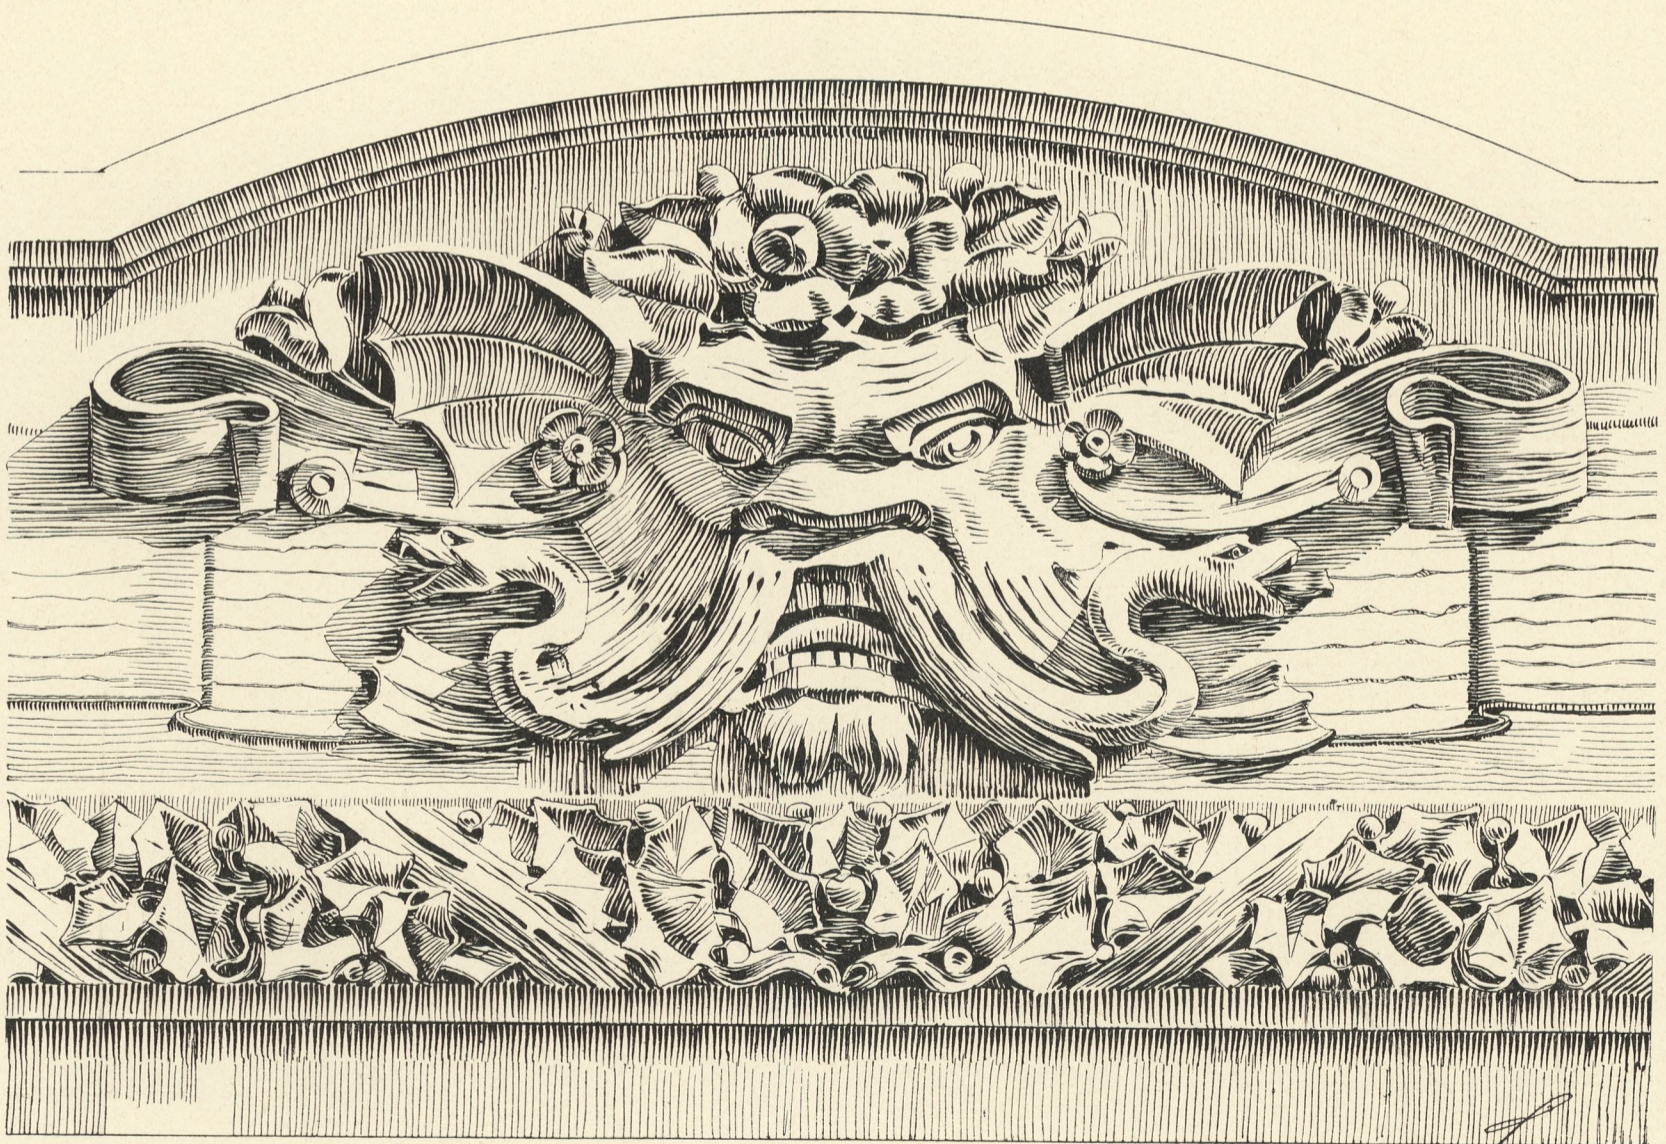

*Fiedler*

WIEN, VON EINEM HAUSE IN DER KOCHGASSE. ≡≡≡

Architekten A. u. J. Drexler.

MANNHEIM, VOM HAUSE PRINZ WILHELMSTRASSE 8-10. ≡≡≡

Architekt Arno Möller.