



BUDAPEST

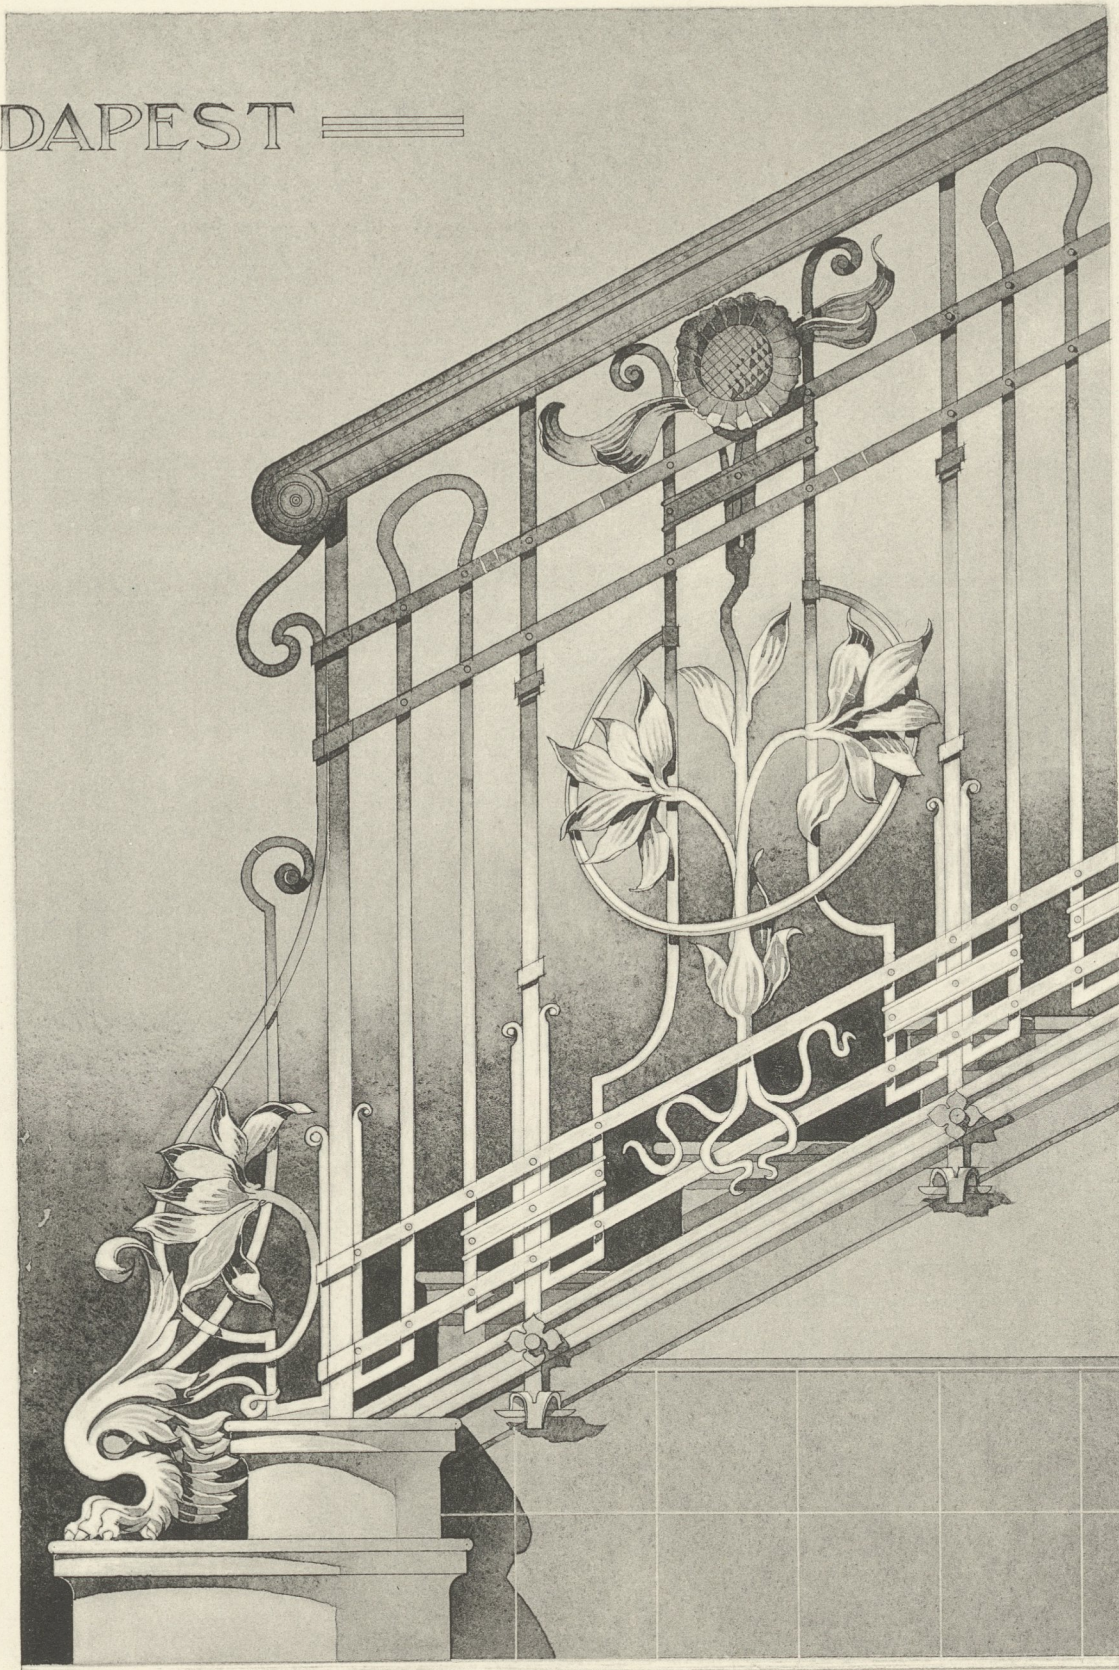

BUDAPEST, GELÄNDER IN EINEM ZINSHAUSE.

ARCHITEKTEN KORB & GIRGL.

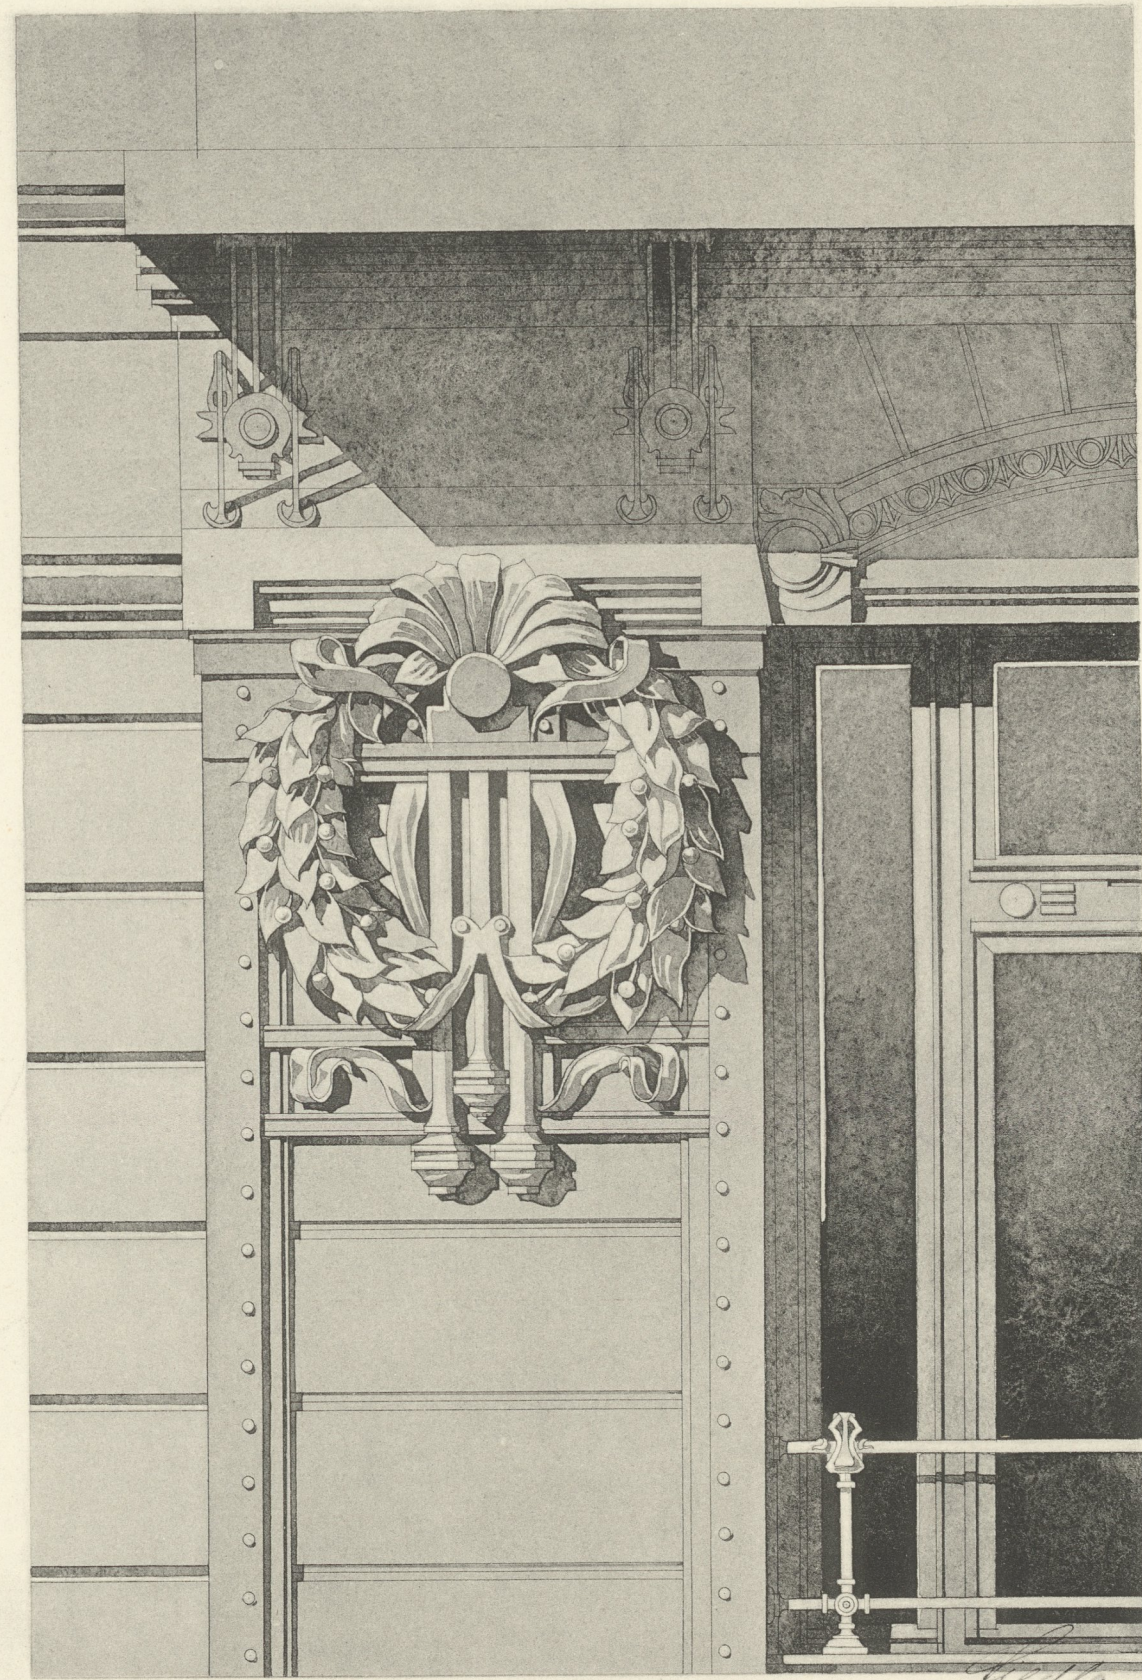

BUDAPEST, GESCHÄFTSPORTAL-VERZIERUNG EINES HAUSES IN DER PERCZEL MÖRGASSE.

ARCHITEKTEN KÁRMAN & ULLMANN.

*Flatter*