


MIETHAUS IN BRÜNN
BÄCKERGASSE NO 29

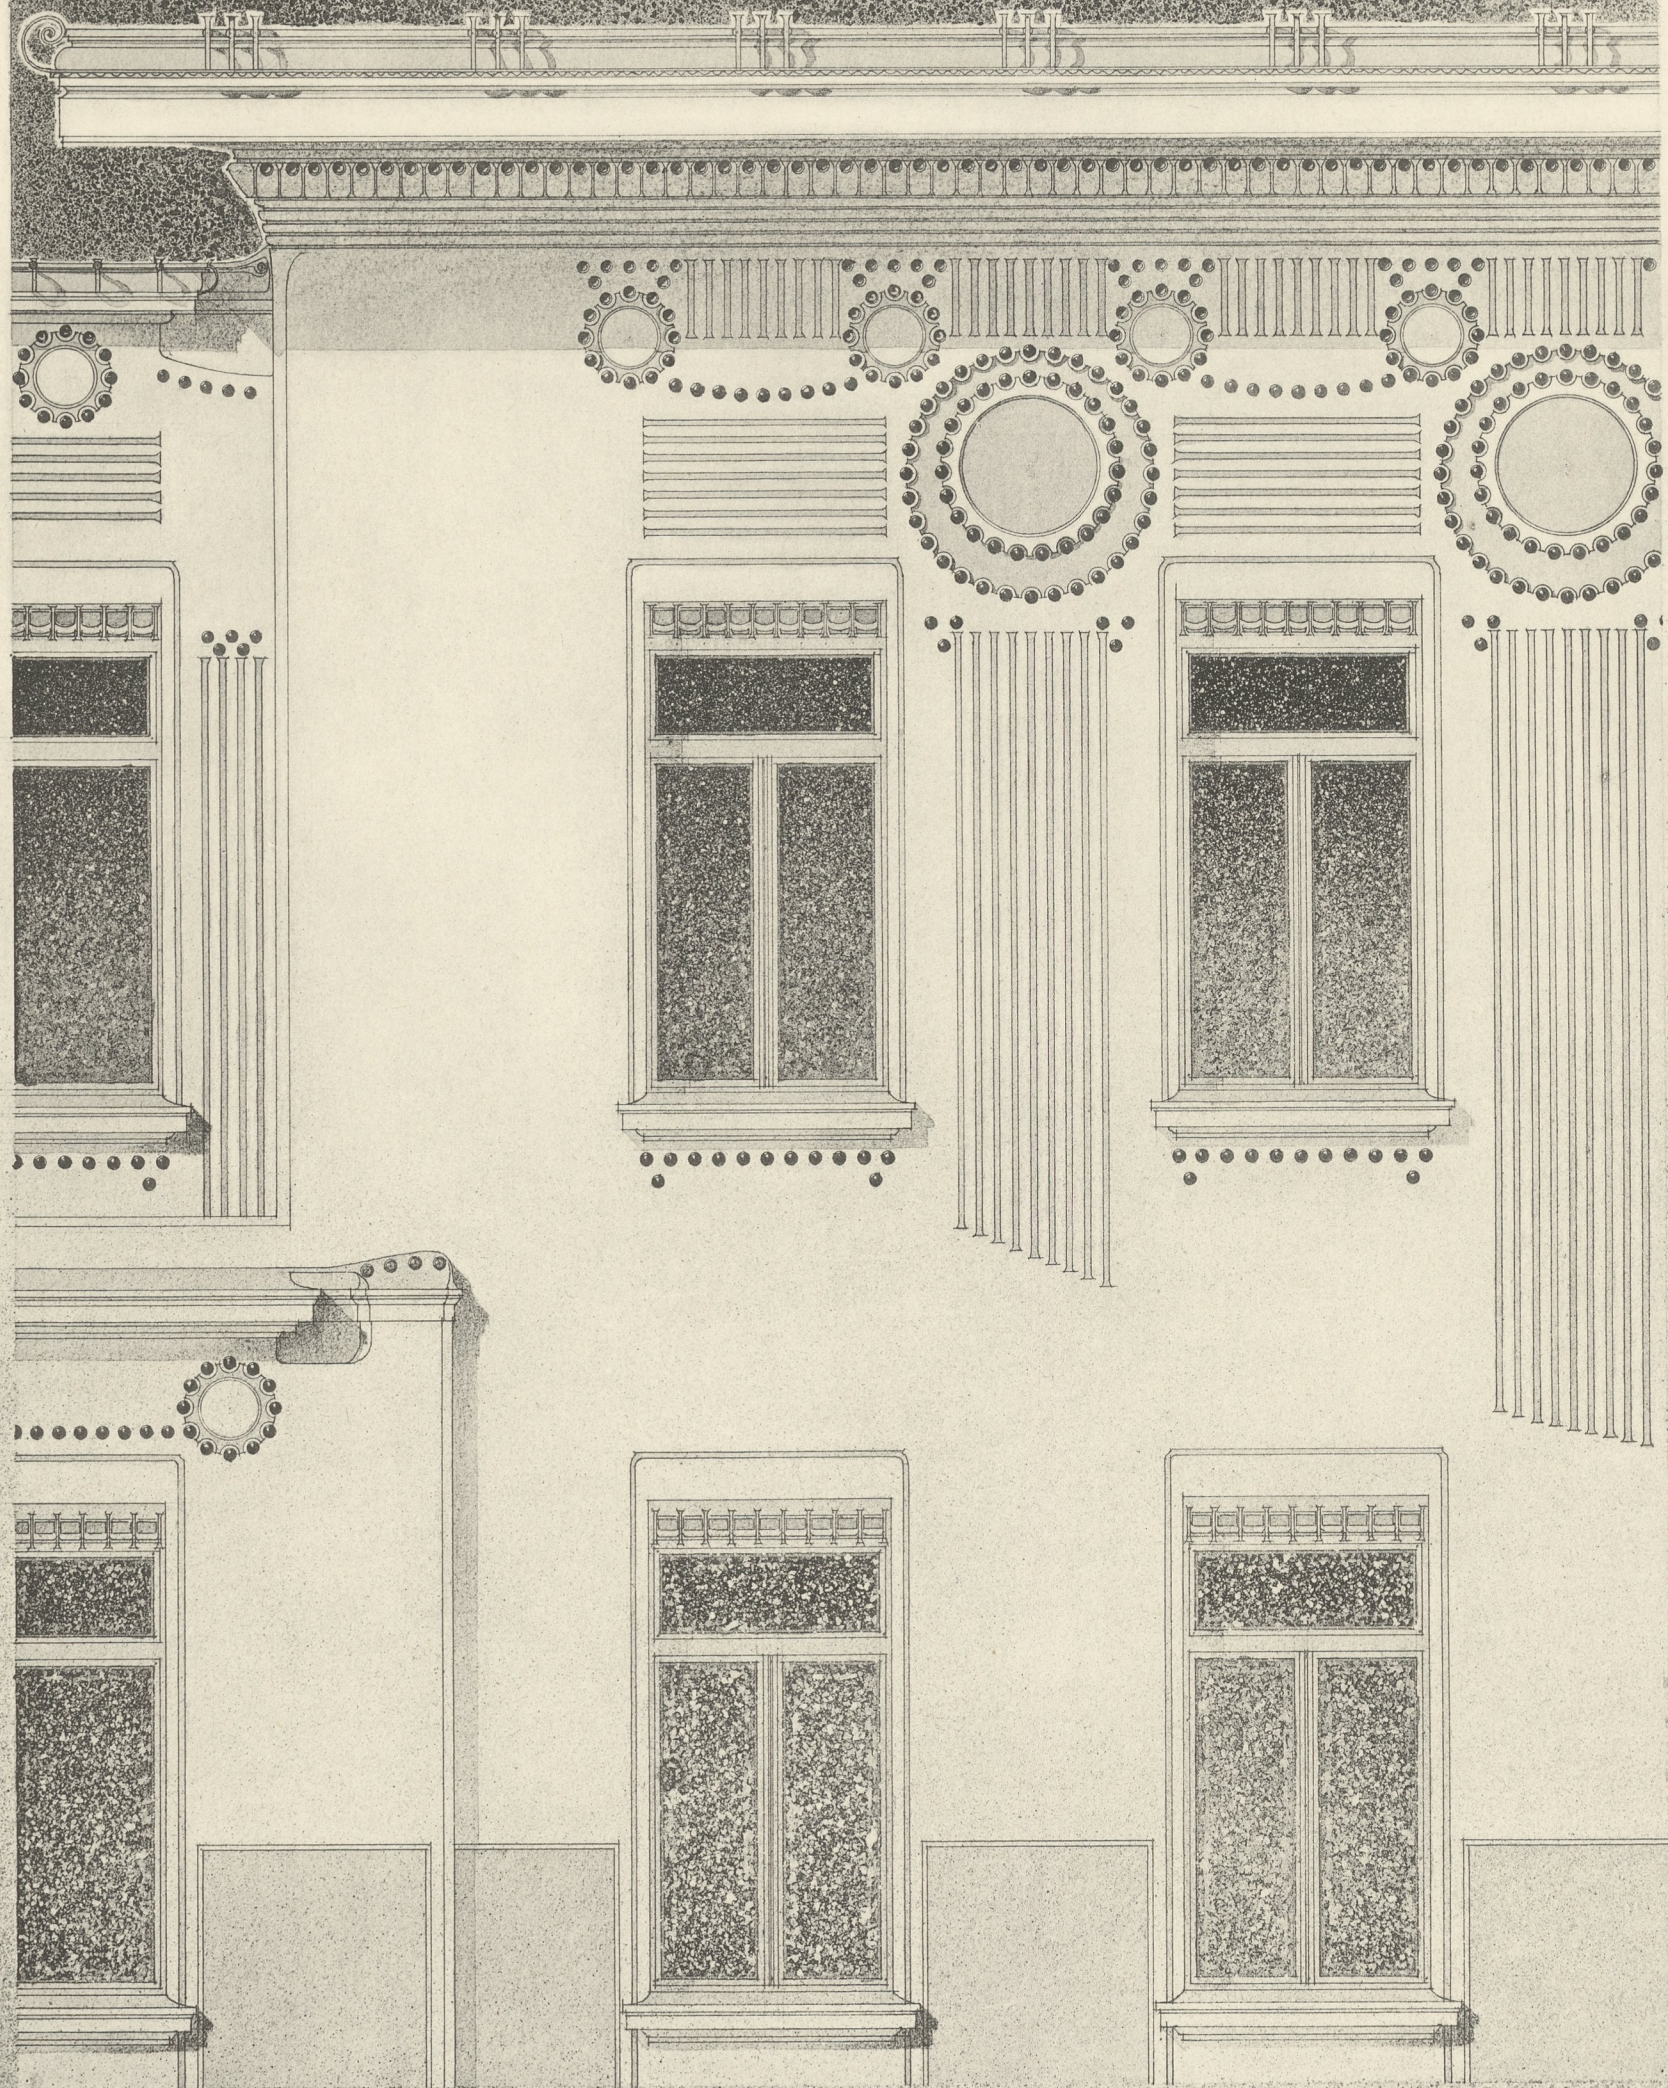

DIE FAÇADE IST AUS WEISKALKMÖRTEL VOLLIG OHNE
 BILDHAUERARBEIT, DEKOR IST AUS 6CM GROSSEN Ø
 BUTZENSCHREIBEN IN ORANGE UND LICHTVIOLET, DIE
 BLECHTHEILE THEILWEISE IN KUPFER, HOLZ IST GRÜN.

F

BRÜNN, FAÇADE VOM HAUSE
 BÄCKERGASSE 29.

ARCHITEKT FRANZ POLZER.