


PLAUE= DRESDEN
MÜLLERBRUNNEN

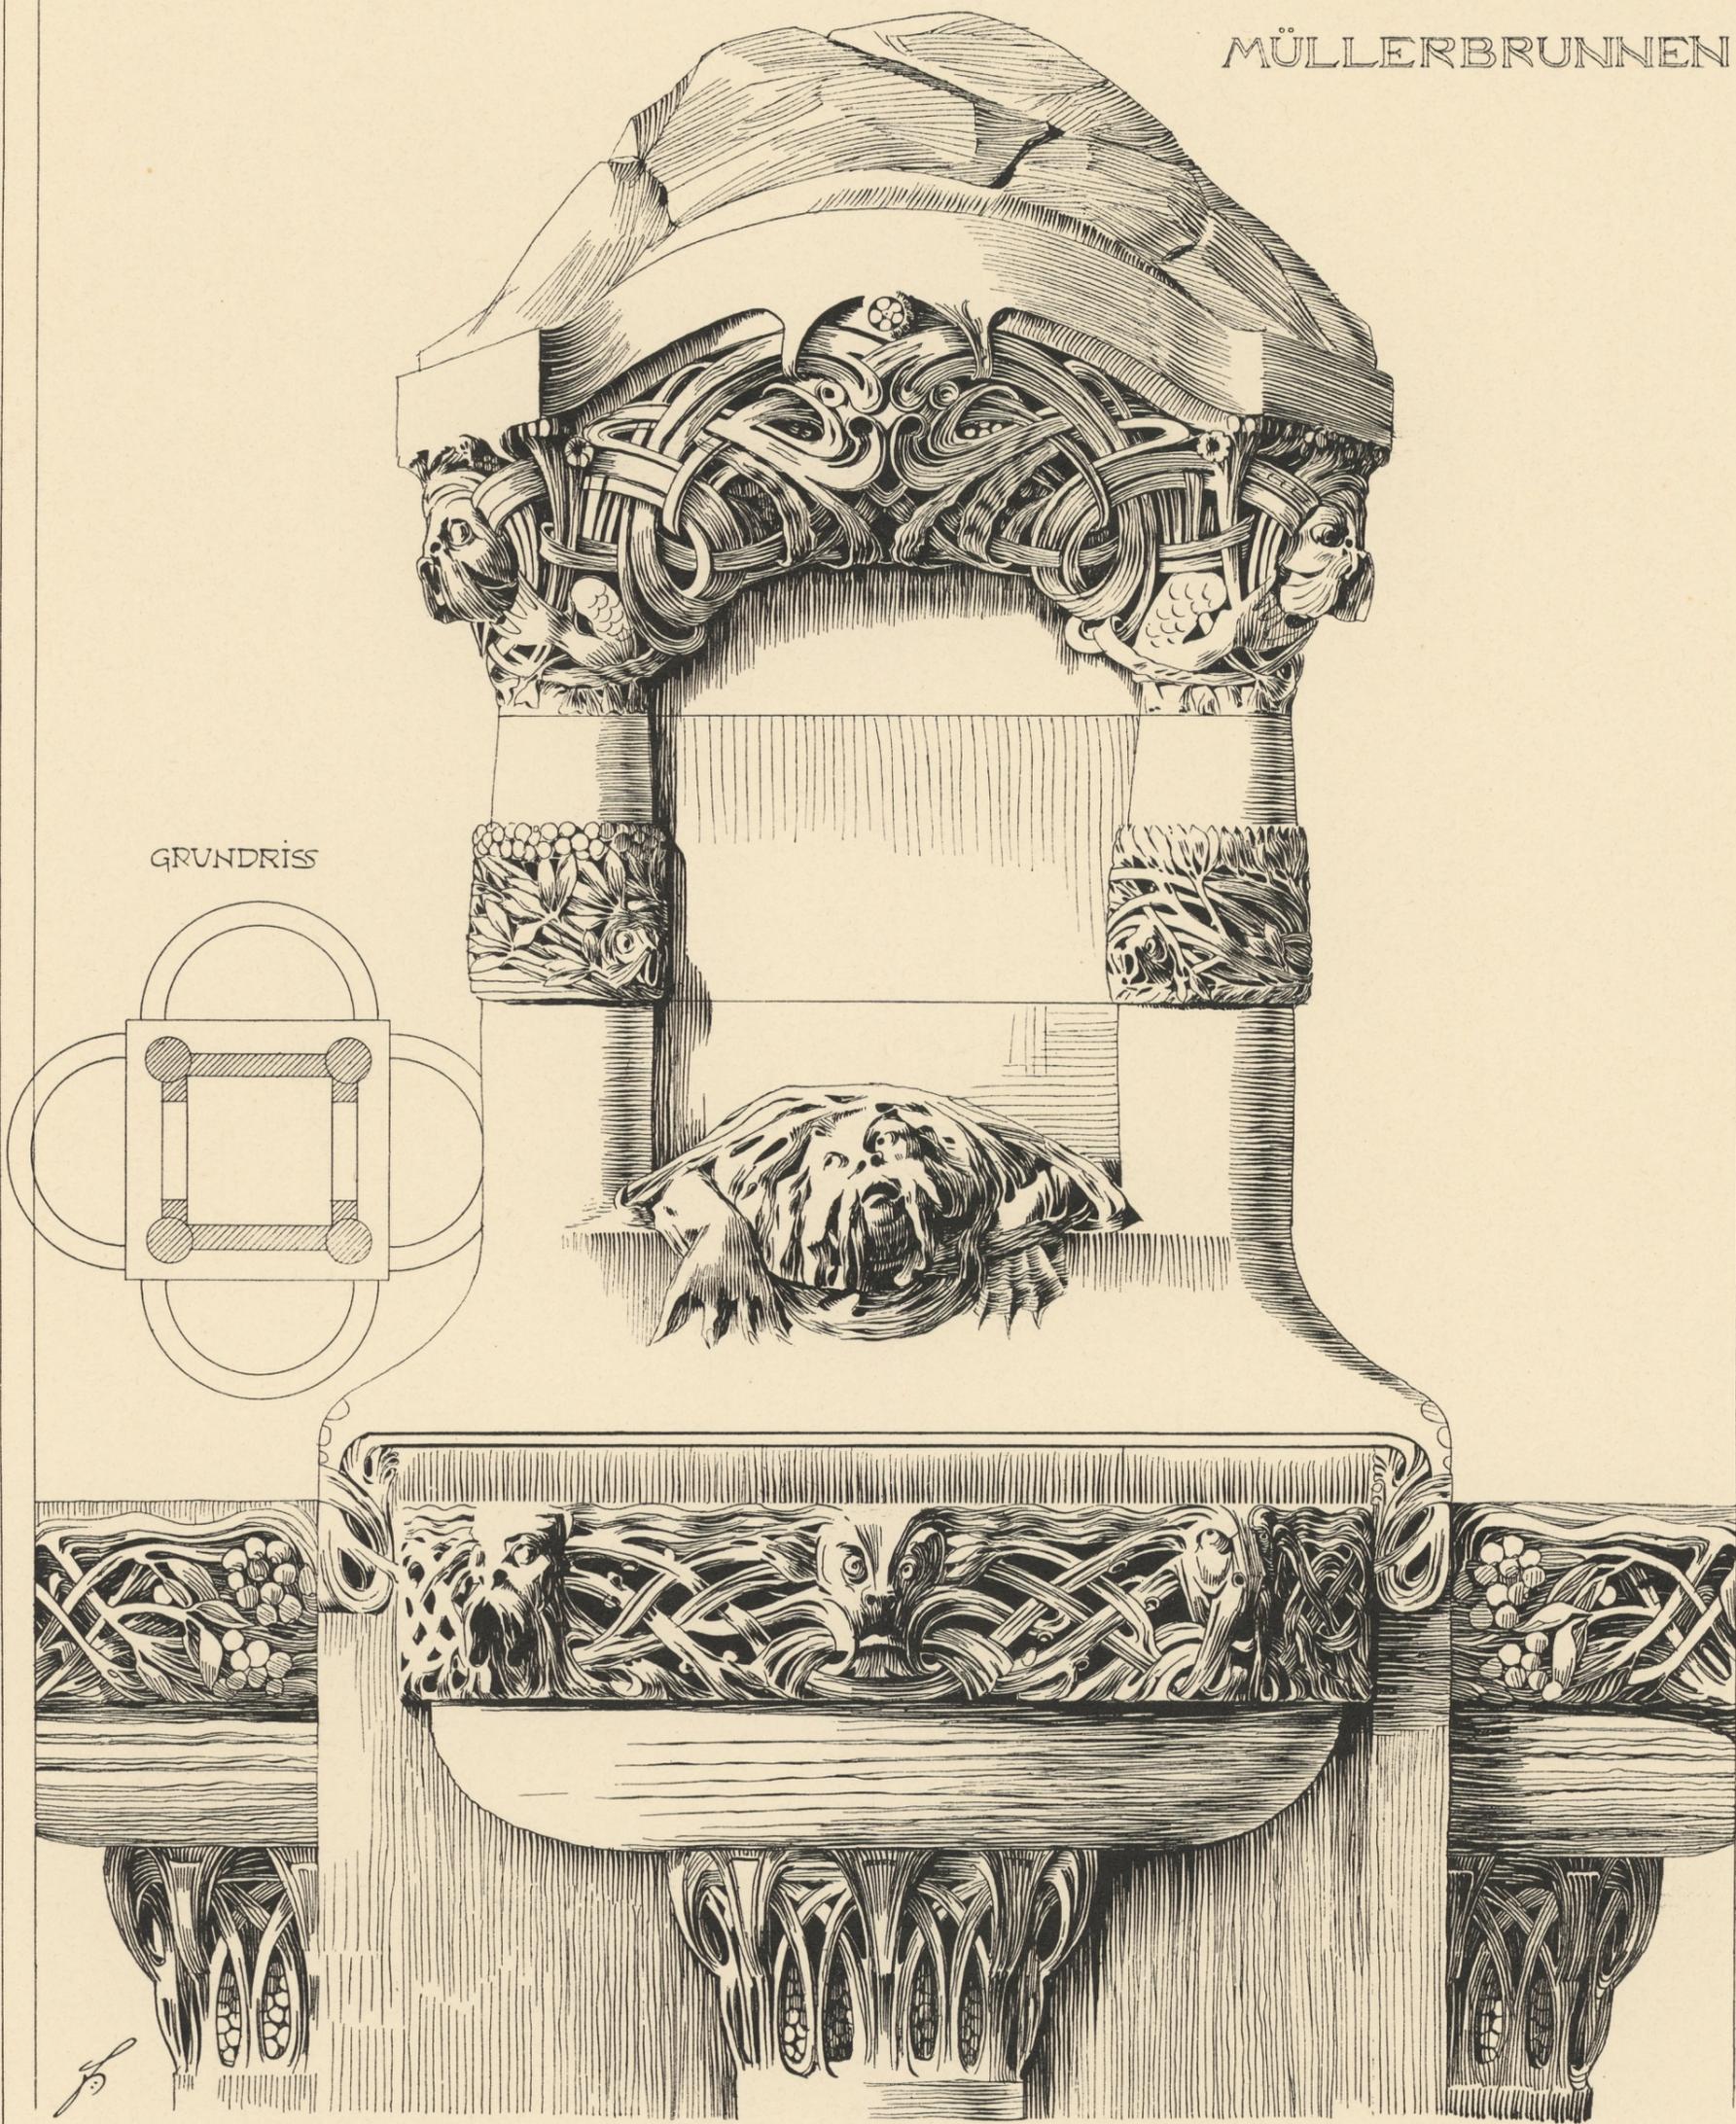

Architekten Lossow und Vichweger.

DRESDEN-PLAUE. OBERER TEIL
DES MÜLLER-BRUNNENS.