


BUDAPEST
ESKŰ-VÍZ-5

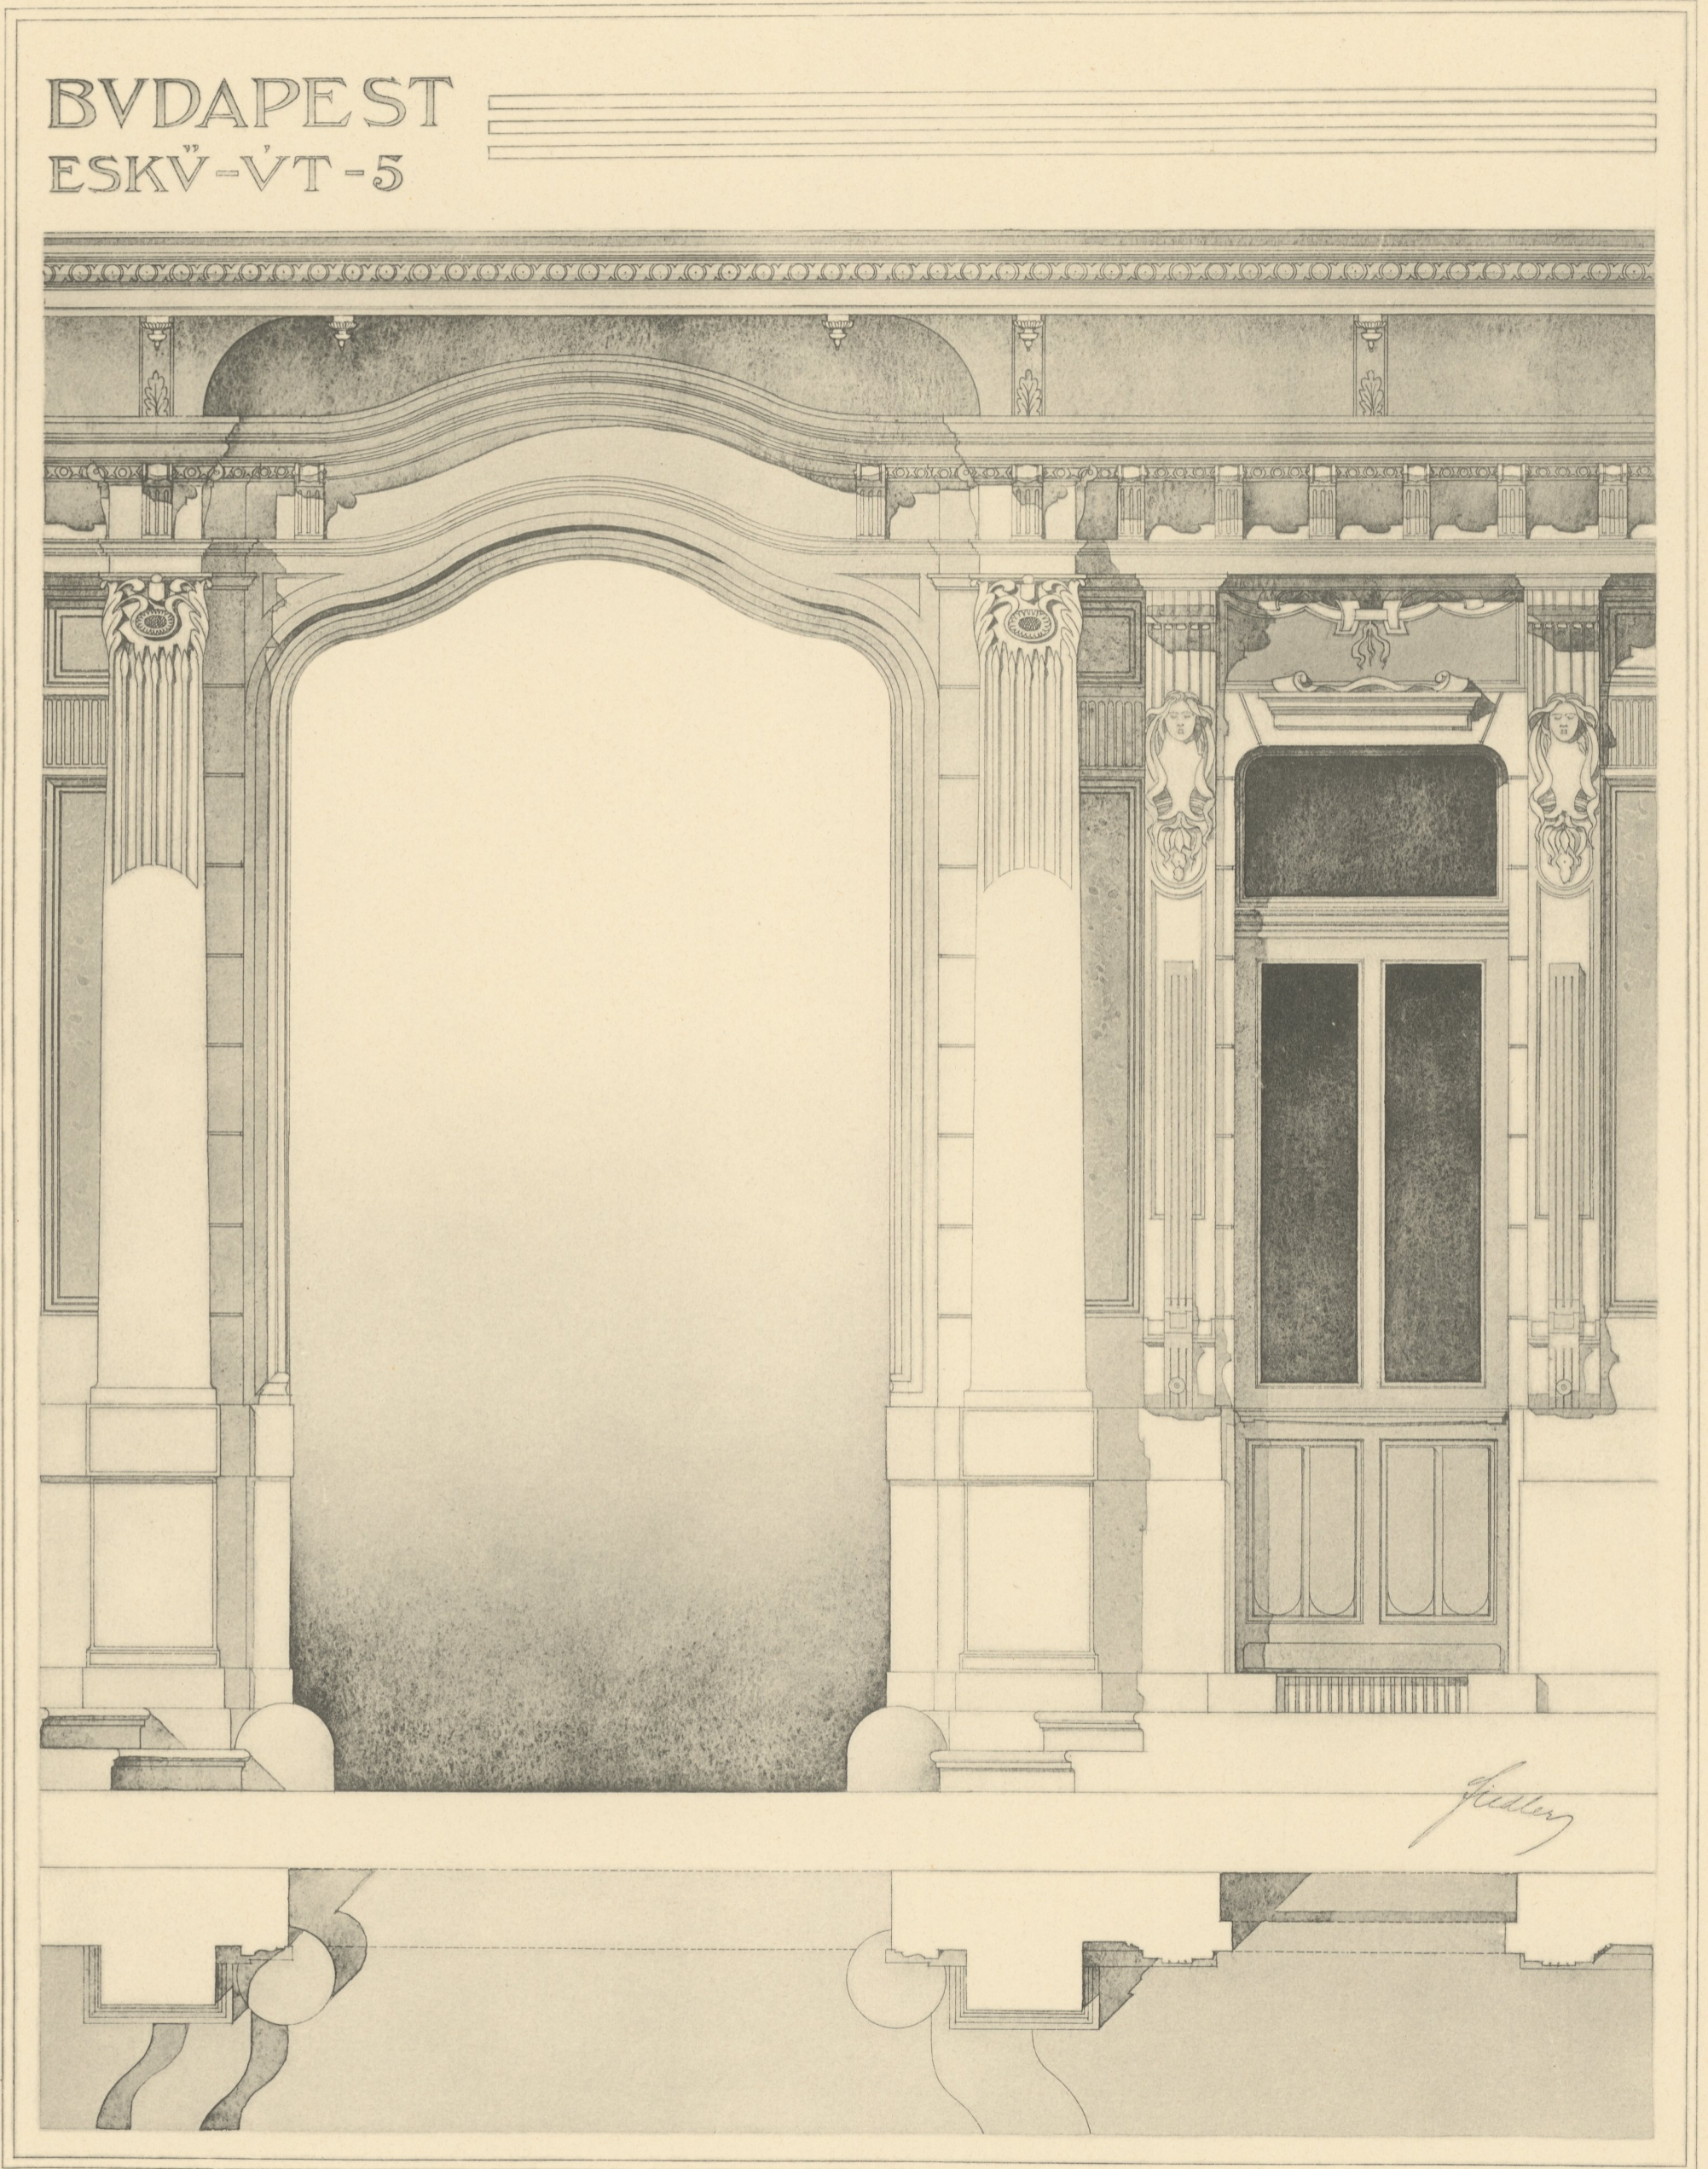

BUDAPEST, HOF IM HAUSE
SCHWURGASSE 5.

ARCHITEKTEN KORB UND GIRGL.