


# DÜSSELDORF QUAI-BAUTEN

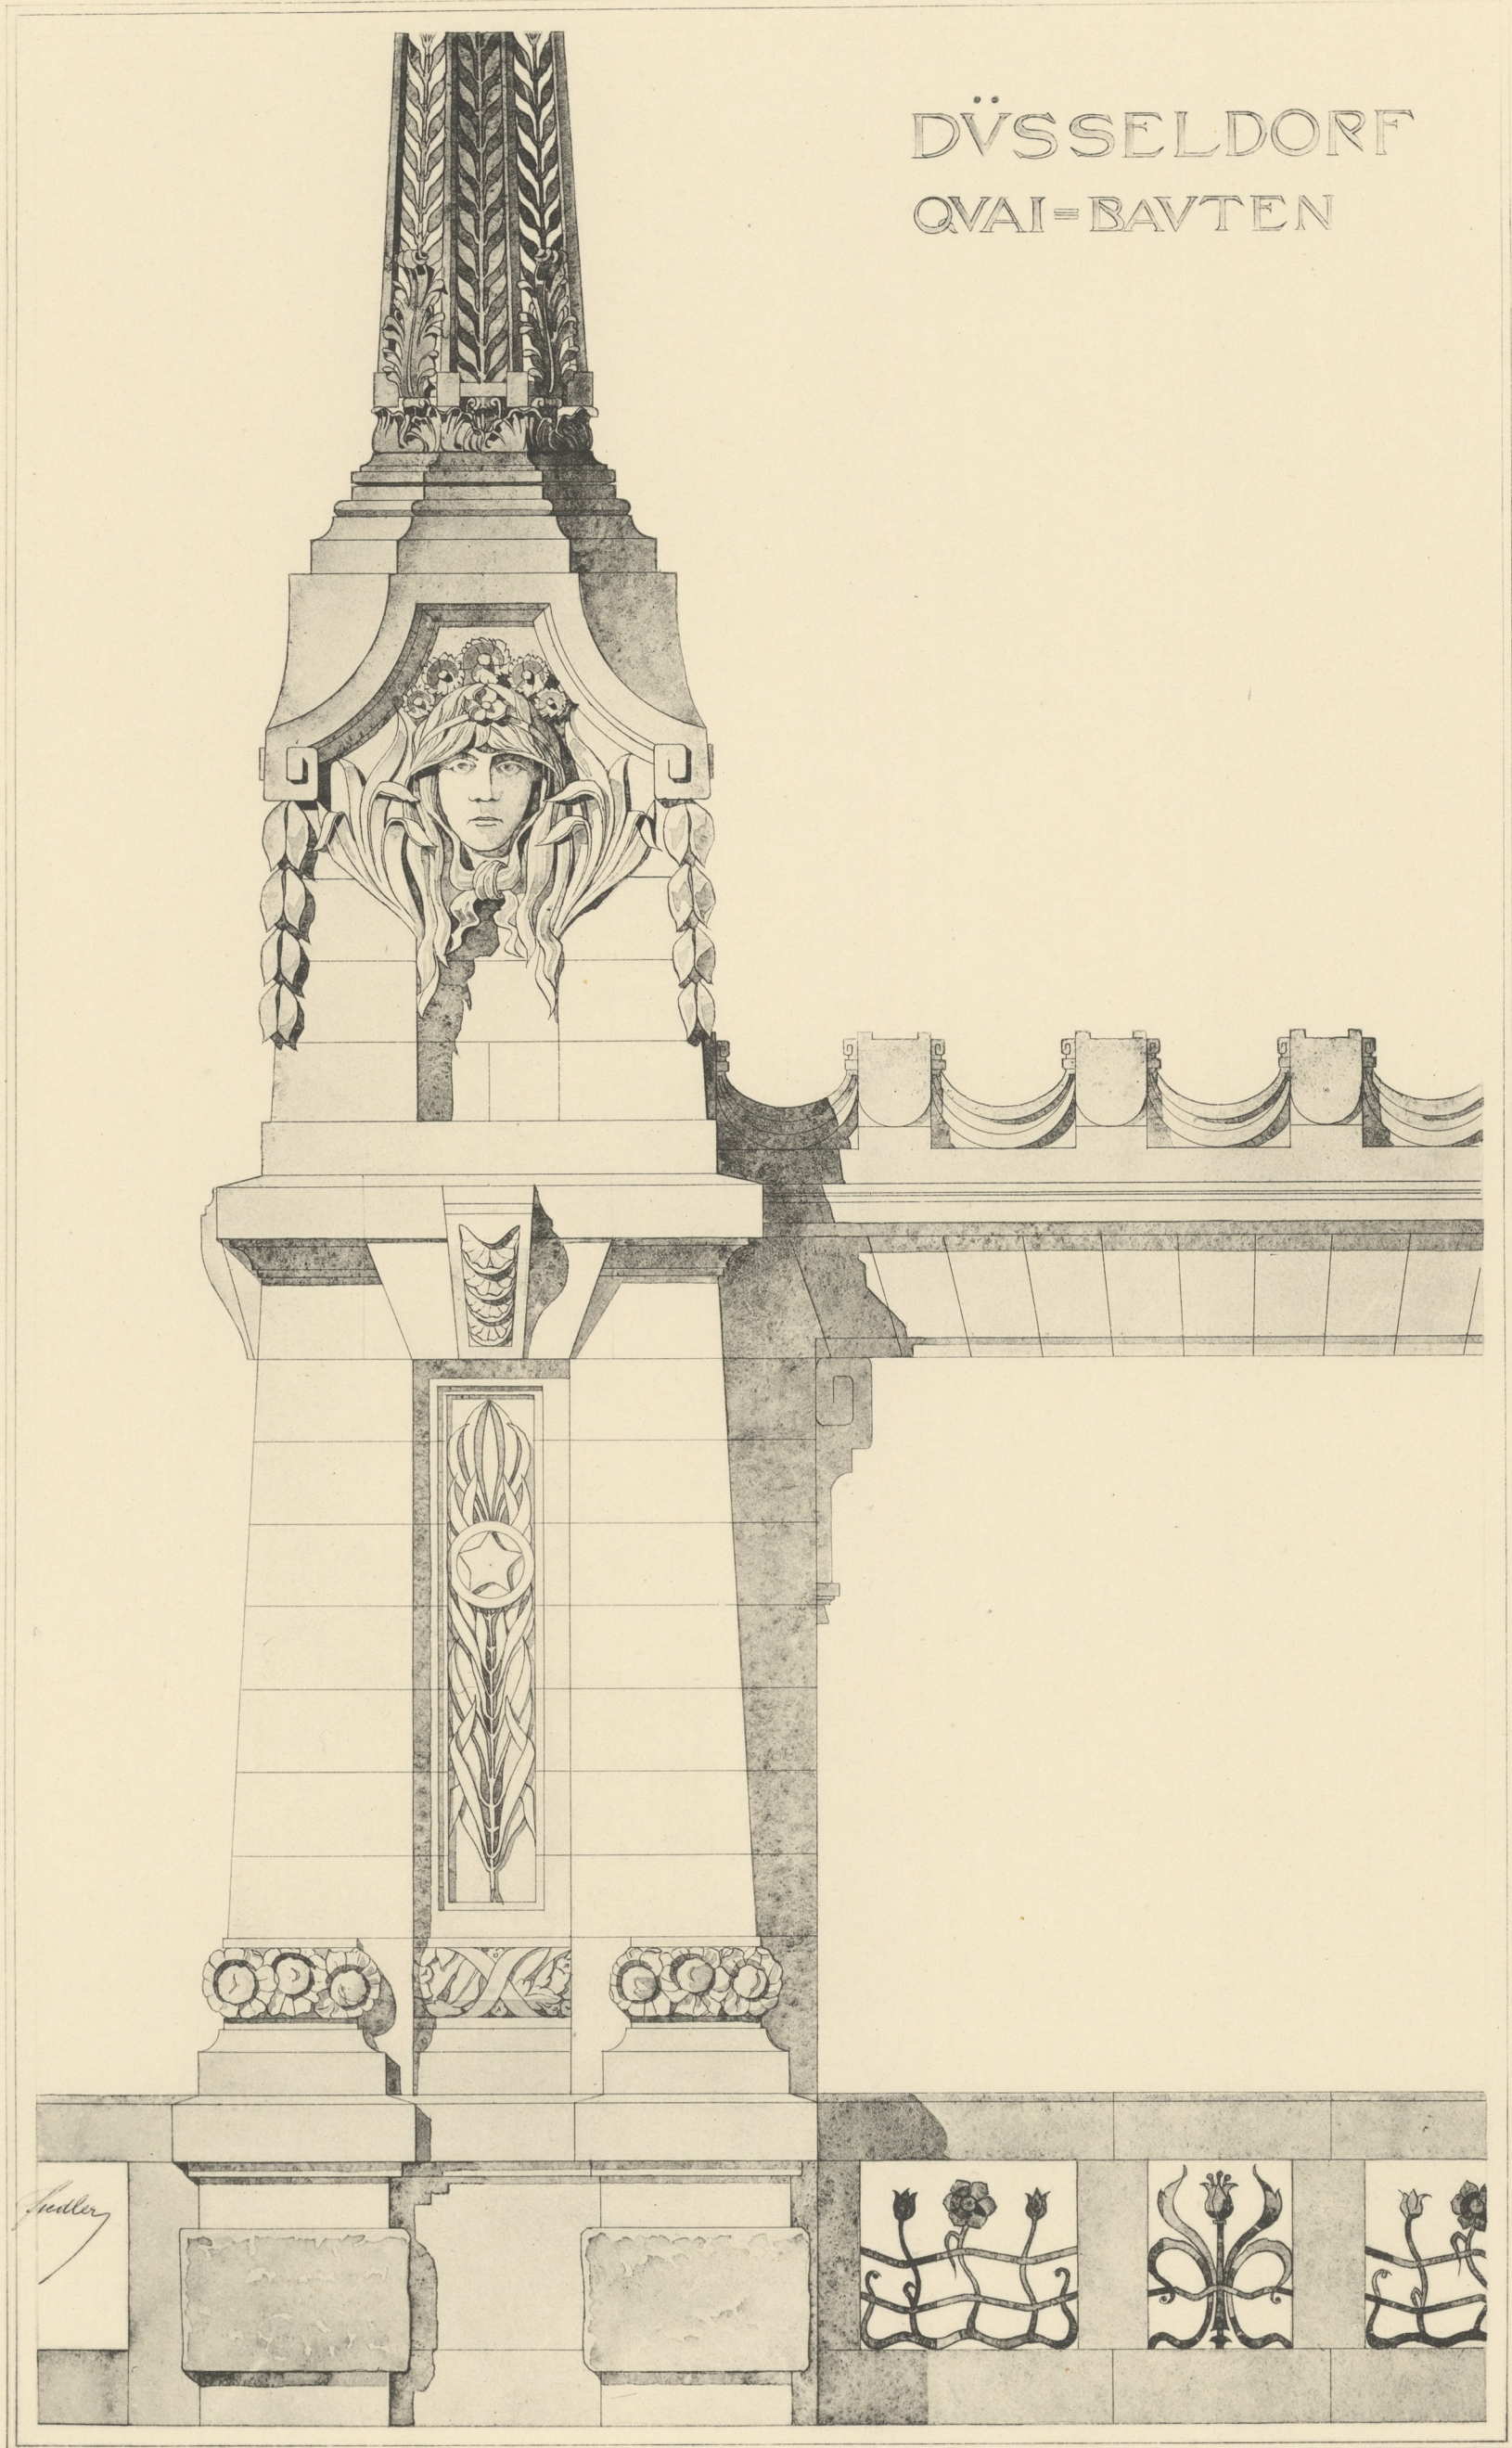

DÜSSELDORF. VON DEN QUAI-BAUTEN  
I. LATERNENSTÄNDER

ARCHITEKT KGL. BAURATH JOHANNES RADKE.