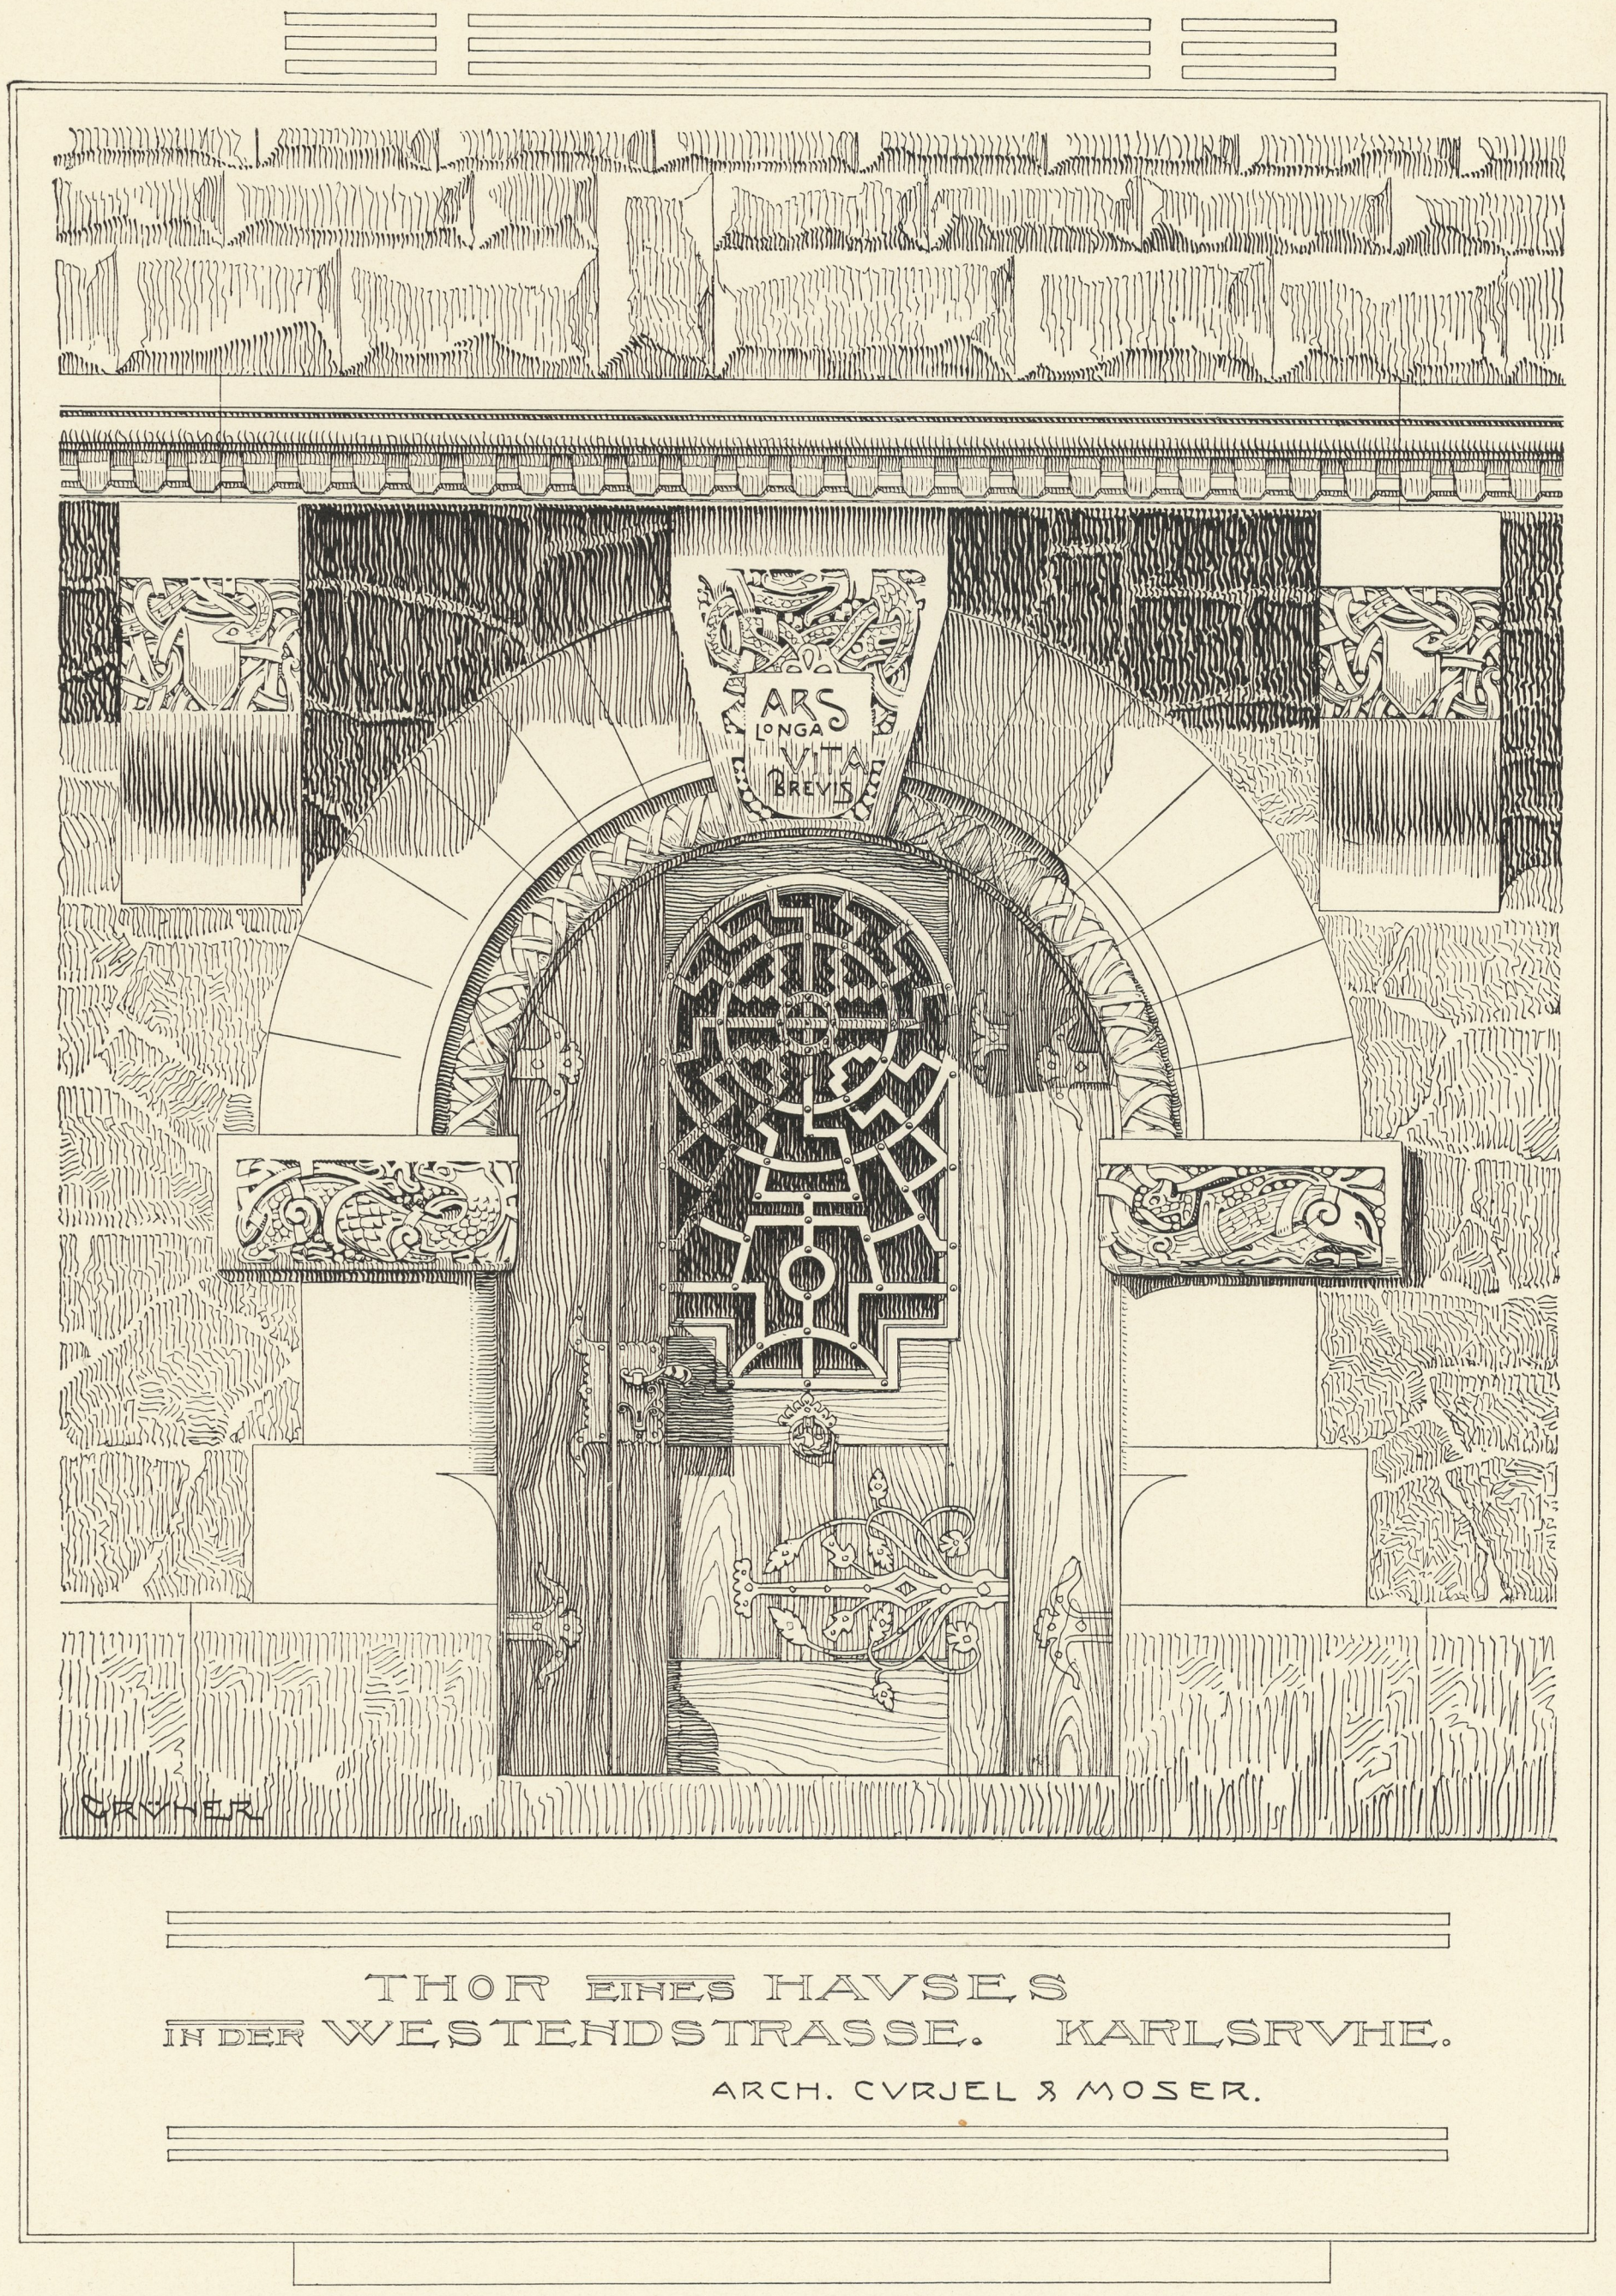

Architekten Curjel und Moser.

KARLSRUHE. TOR EINES HAUSES
IN DER WESTENDSTRASSE.