



BEKROEHNUNG

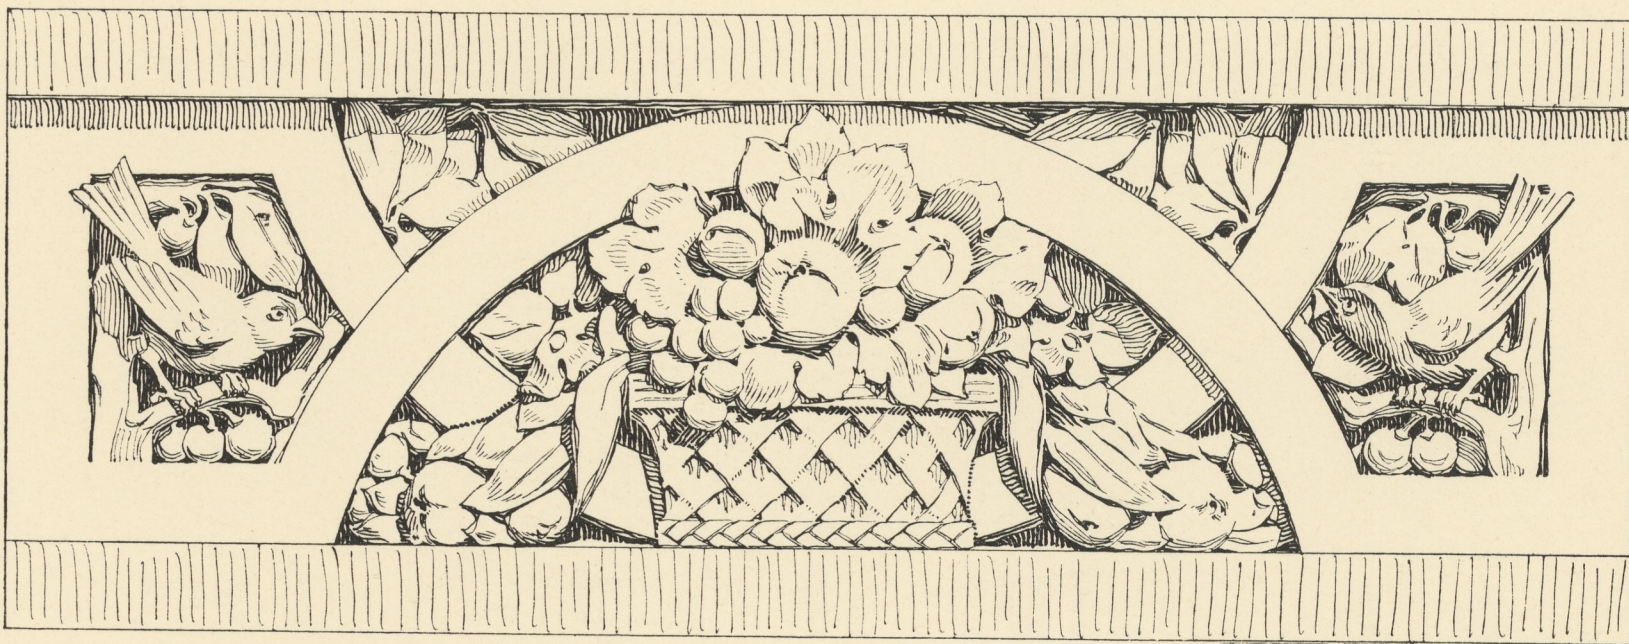

FENSTER-PARAPETE.
 DRESDEN. PRAGERSTRASSE.
 ARCH. KURT DISTEL.

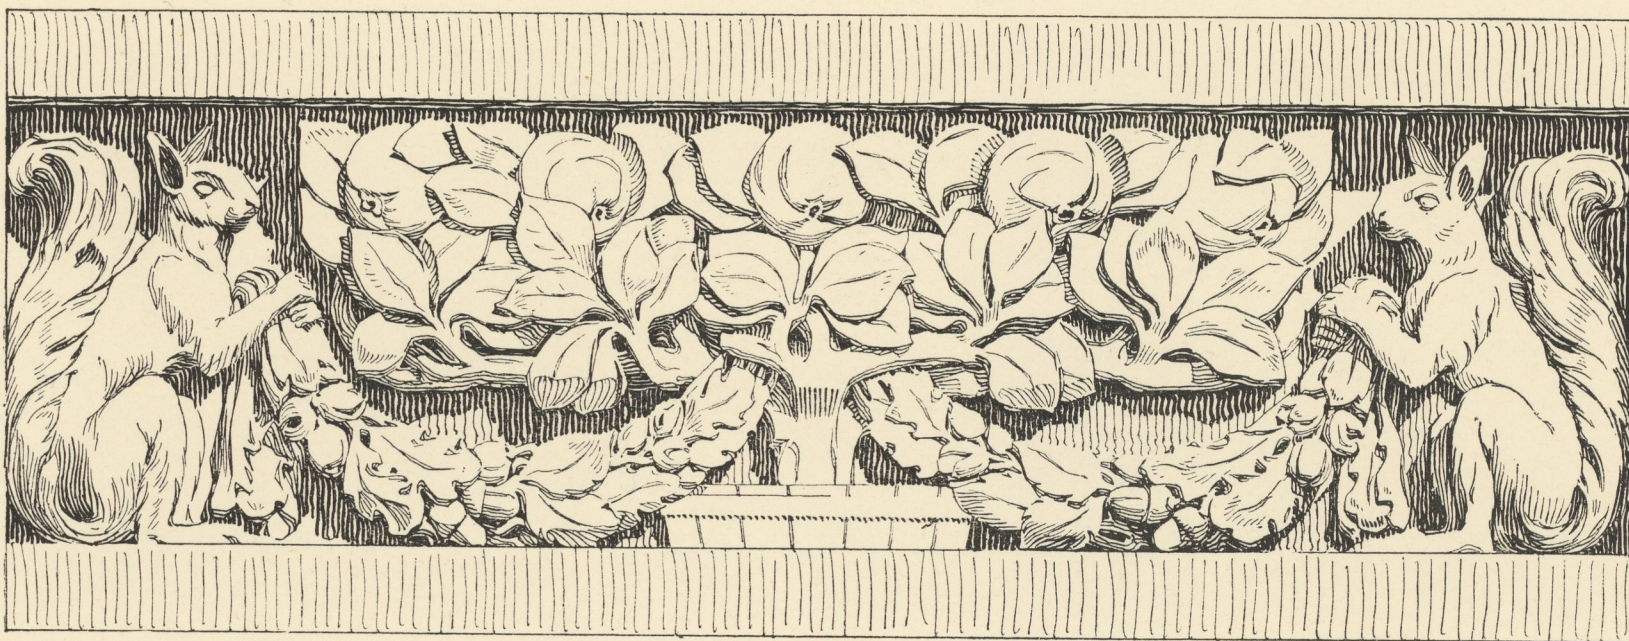

GRÜNER

Architekt Kurt Diestel.

DRESDEN. VOM HAUSE
PRAGERSTRASSE. ≡≡≡