


CAFÉ „CORSO“ PRAG:

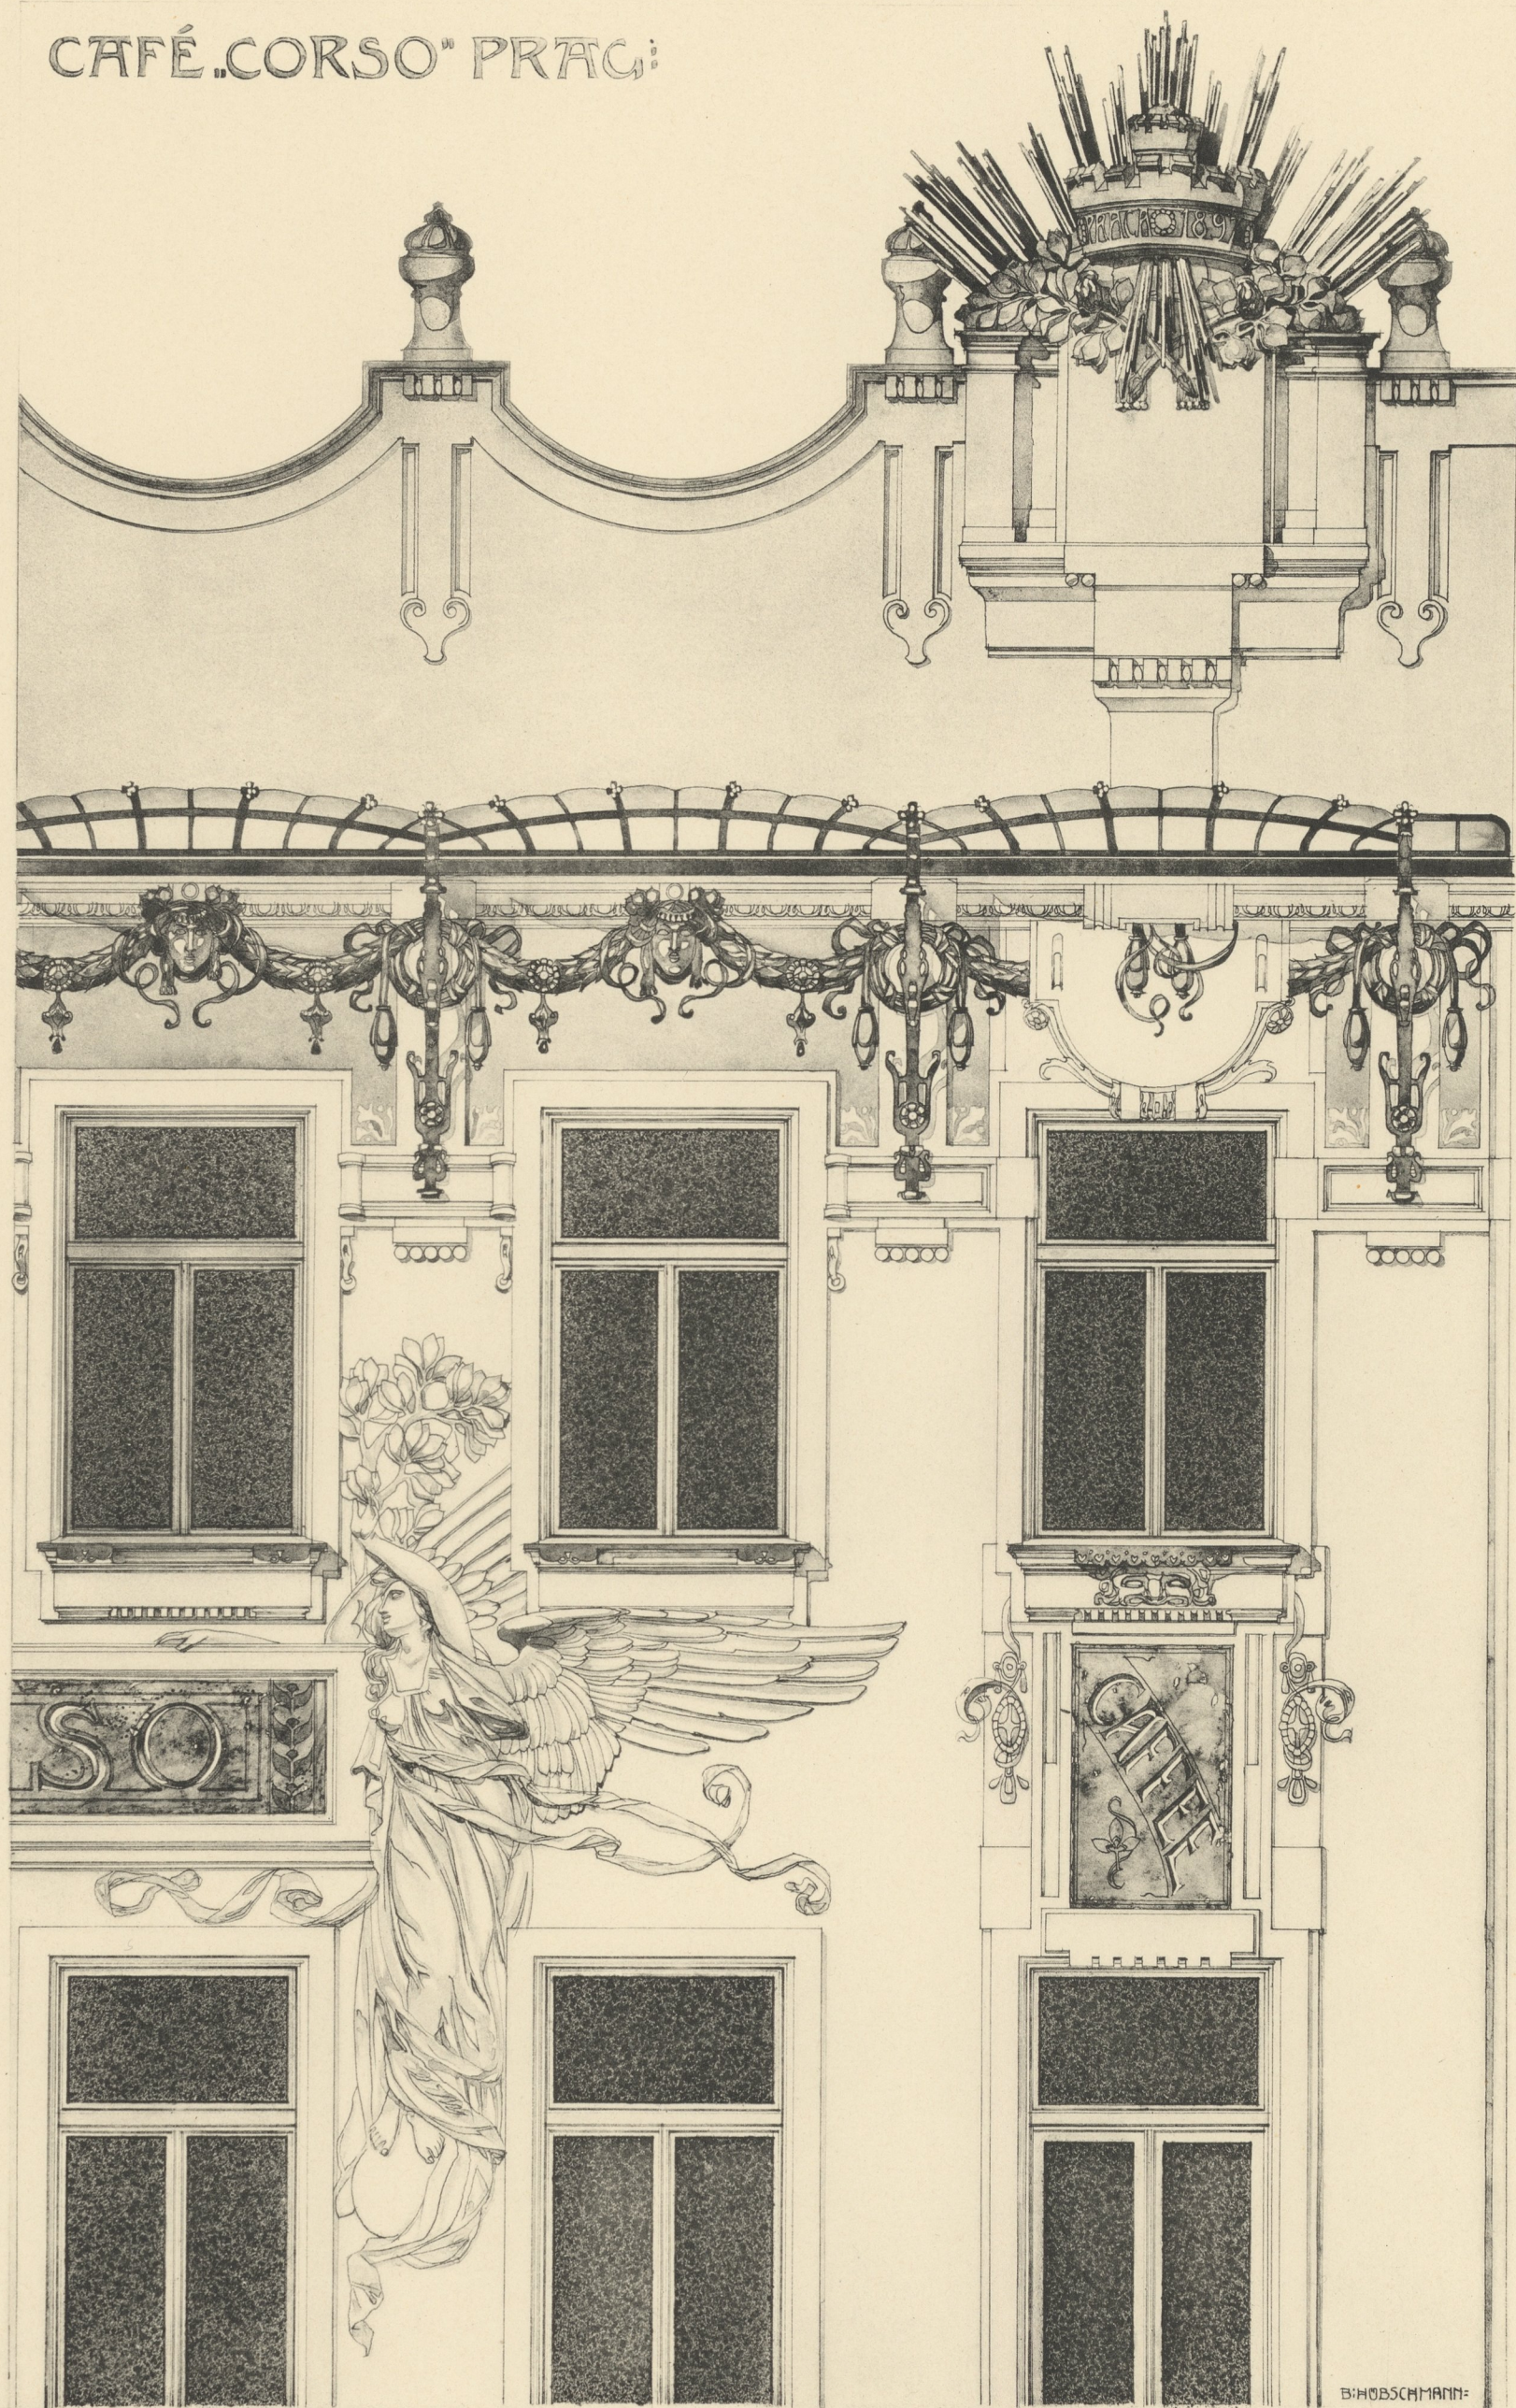

PRAG, FAÇADENDETAIL  
VOM CAFÉ CORSO.

ARCHITEKT K. K. OBERBAURATH F. OHMANN.