


WIEN GUSSHAUSSTRASSE

ARCH: JUL. MAYREDER

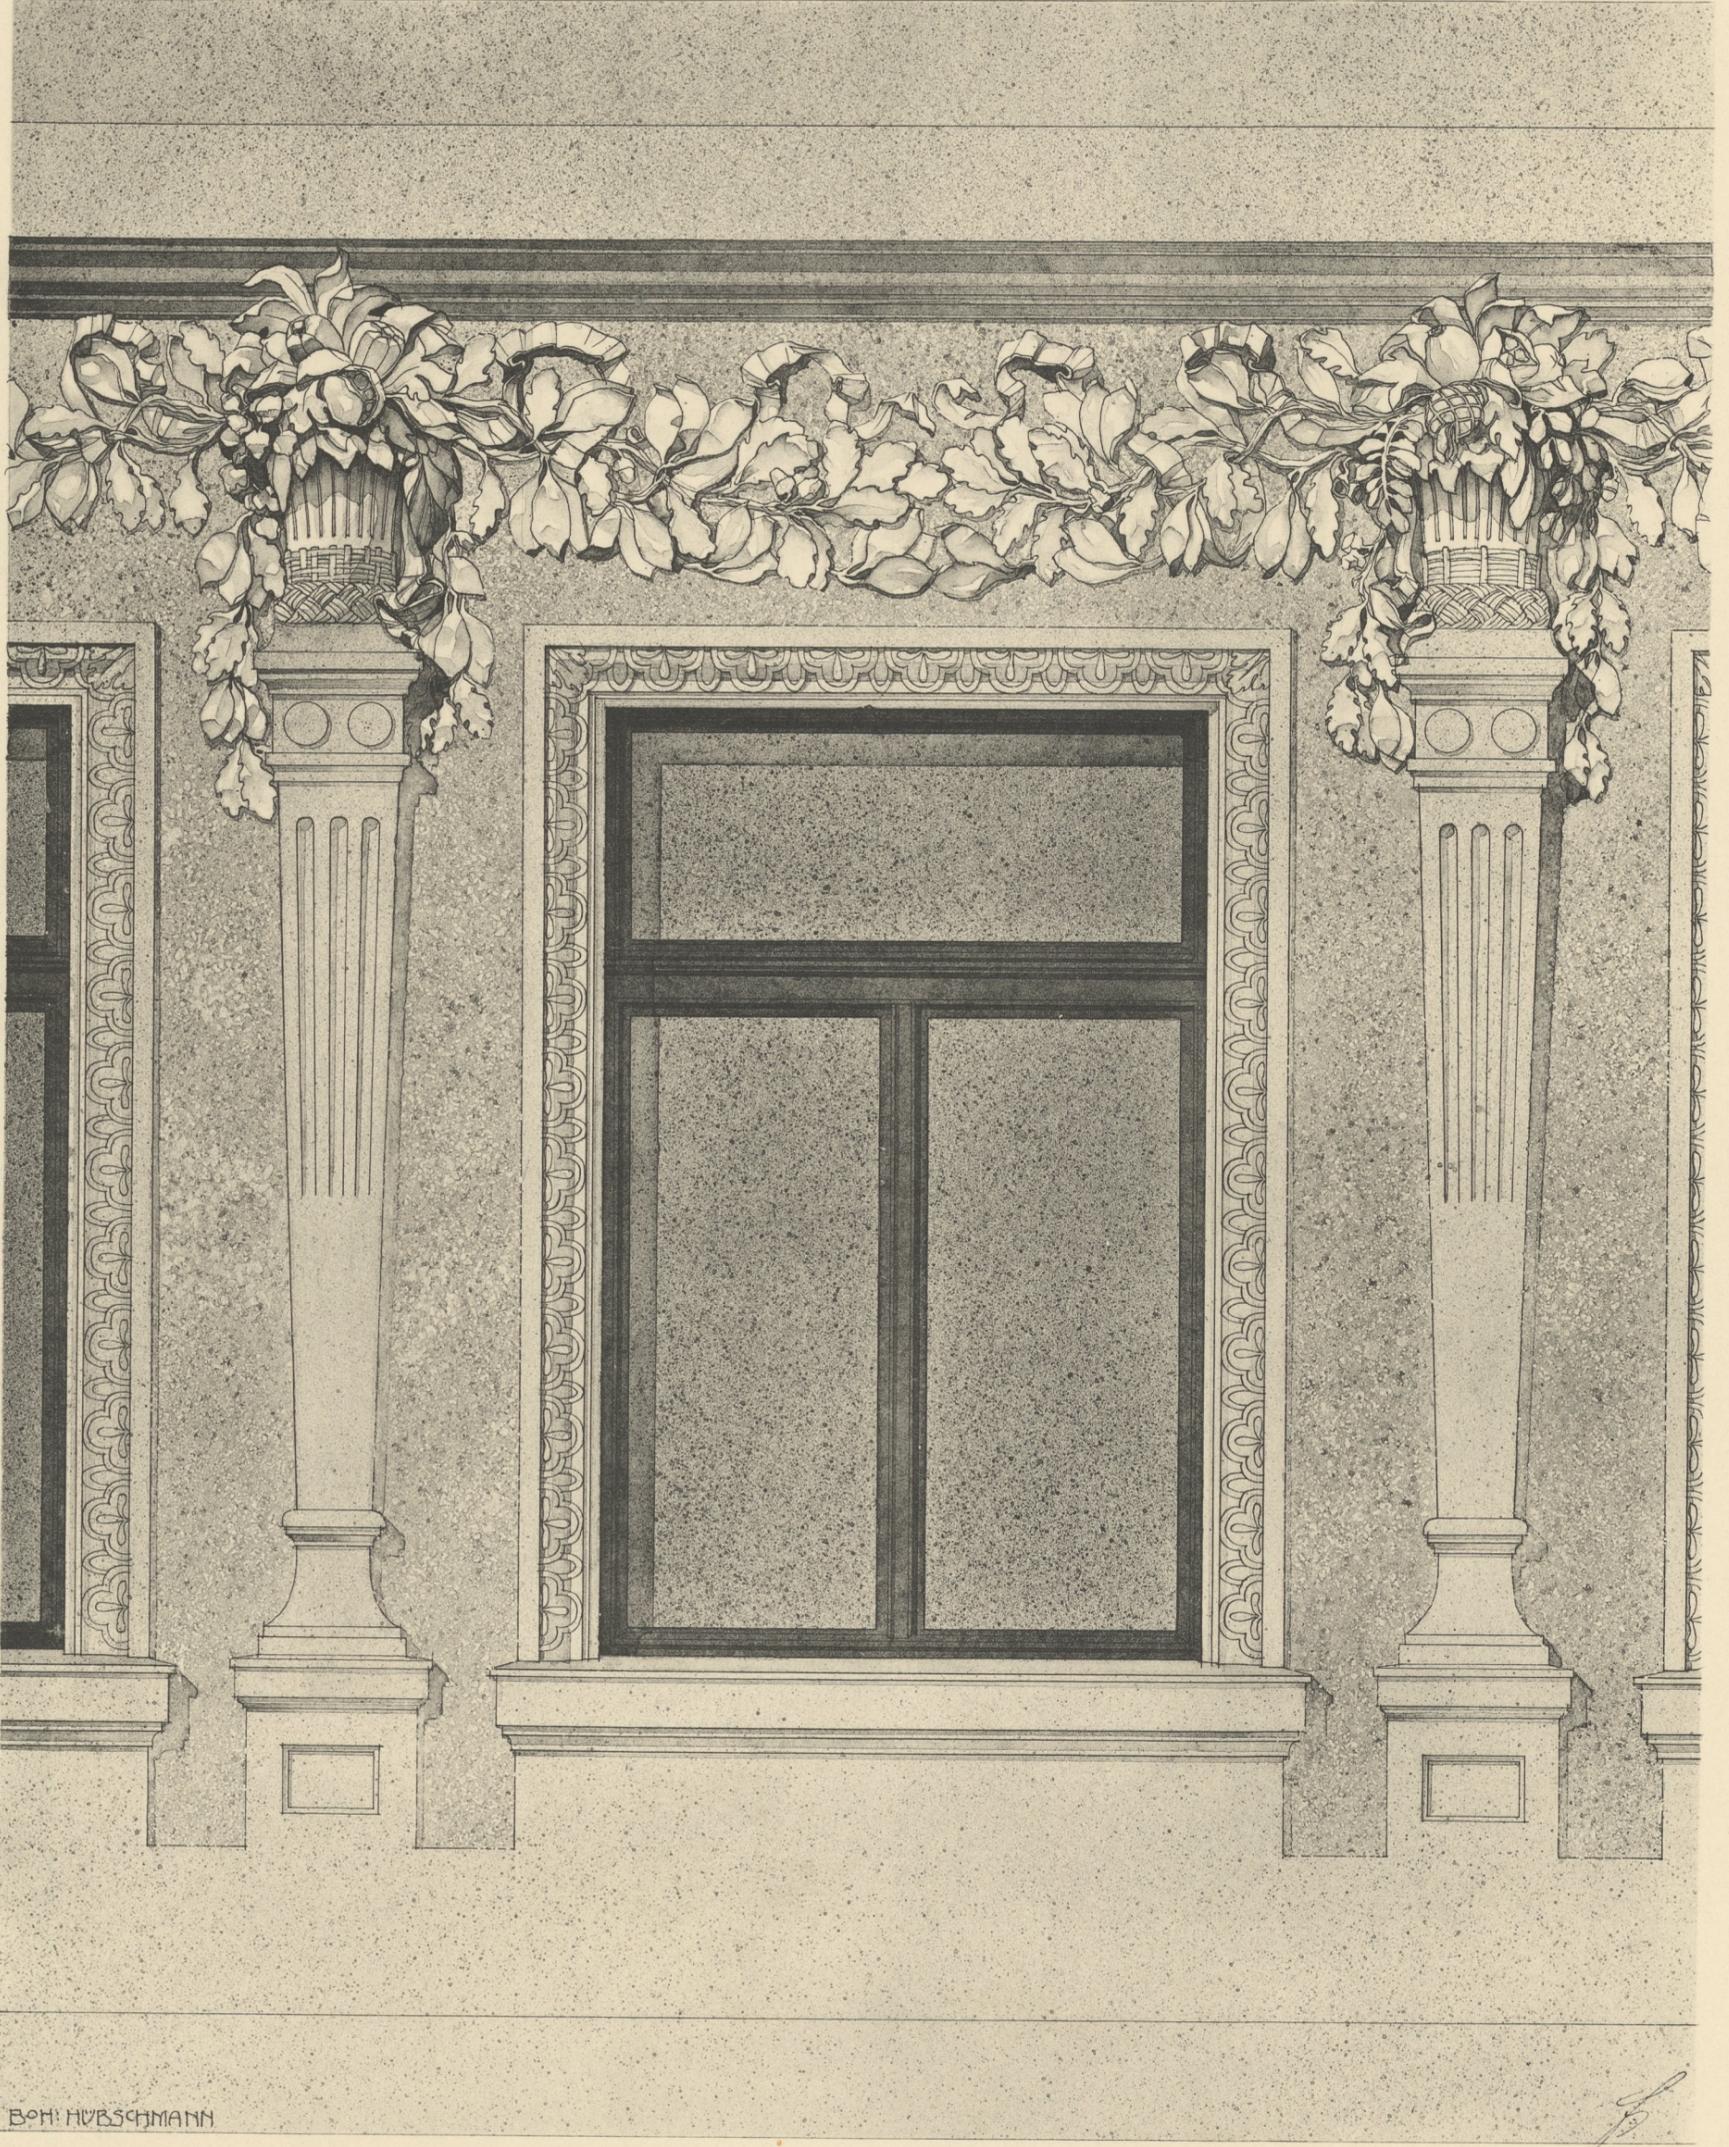

WIEN, FAÇADE IM HOCHPARTERRE
DES HAUSES GUSSHAUSSTRASSE.

ARCHITEKT JUL. MAYREDER.