


ANS DEM
WIENER STADTPARK.

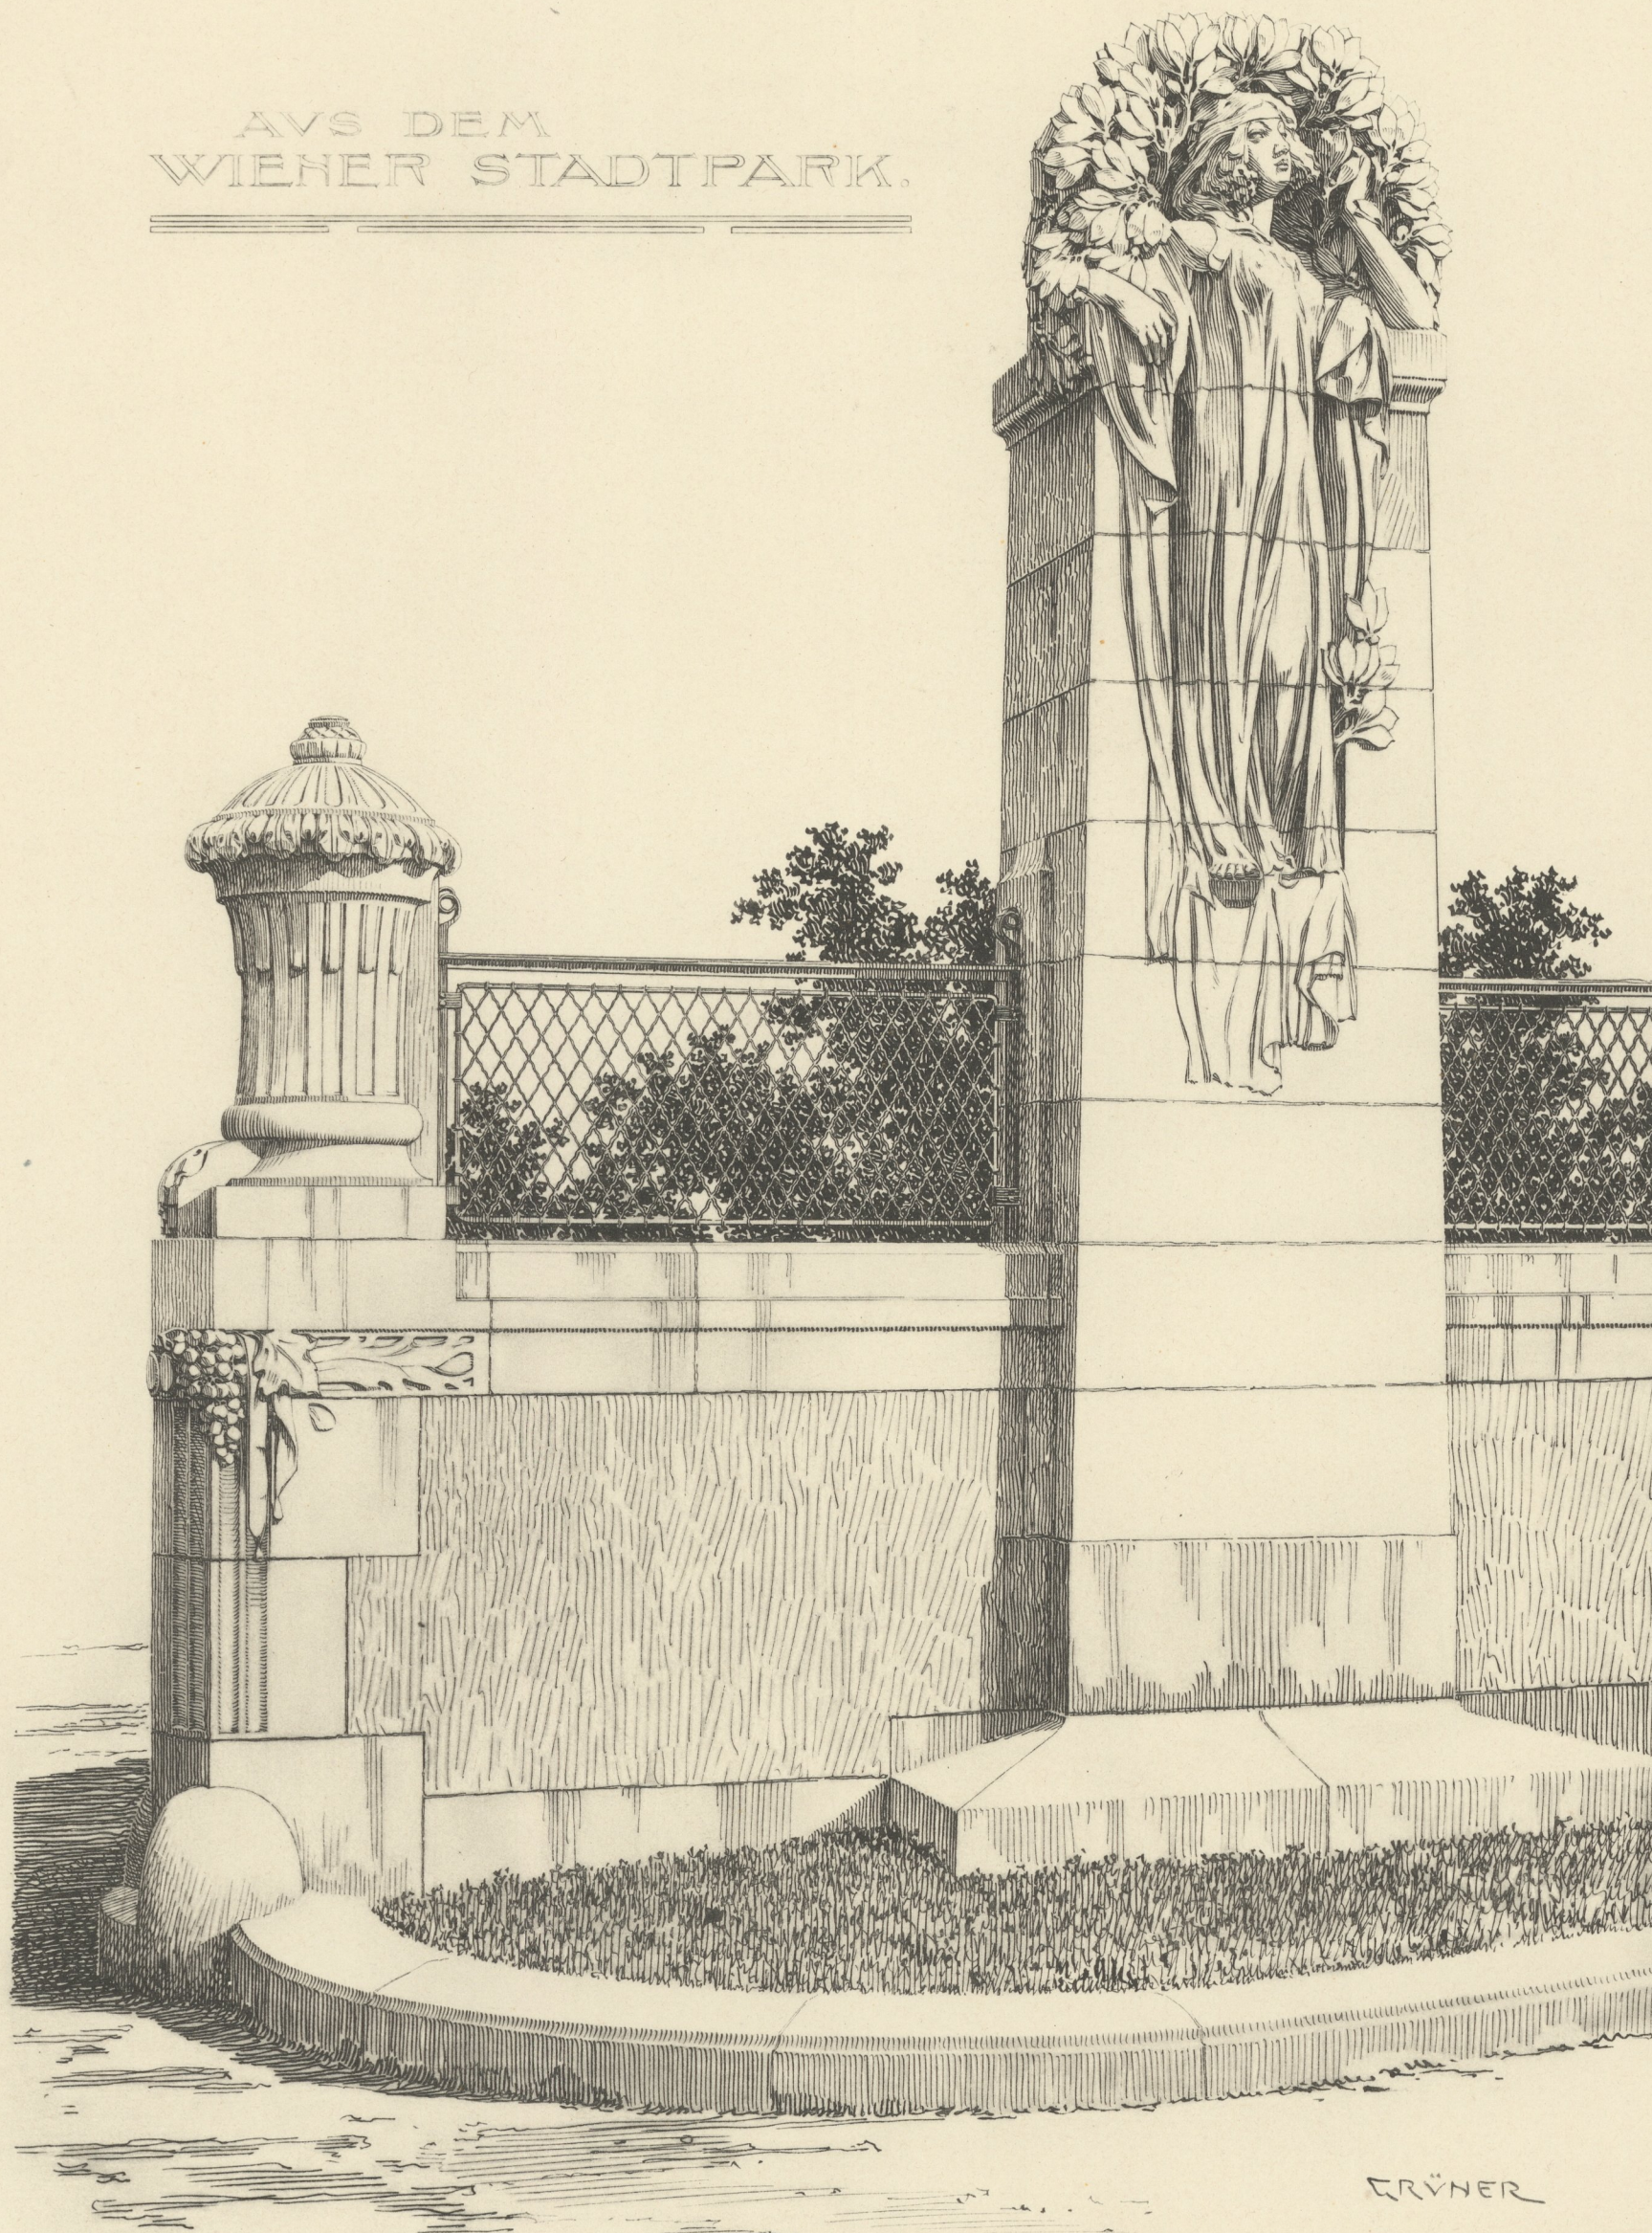

WIEN.
DETAIL VOM STADTPARK.

ARCHITEKTEN k. k. OBERBAURAT PROFESSOR
FRIEDRICH OHMANN und JOSEF HACKHOFER.