


WIEN.

MARIENBRÜCKE.  
DETAIL.

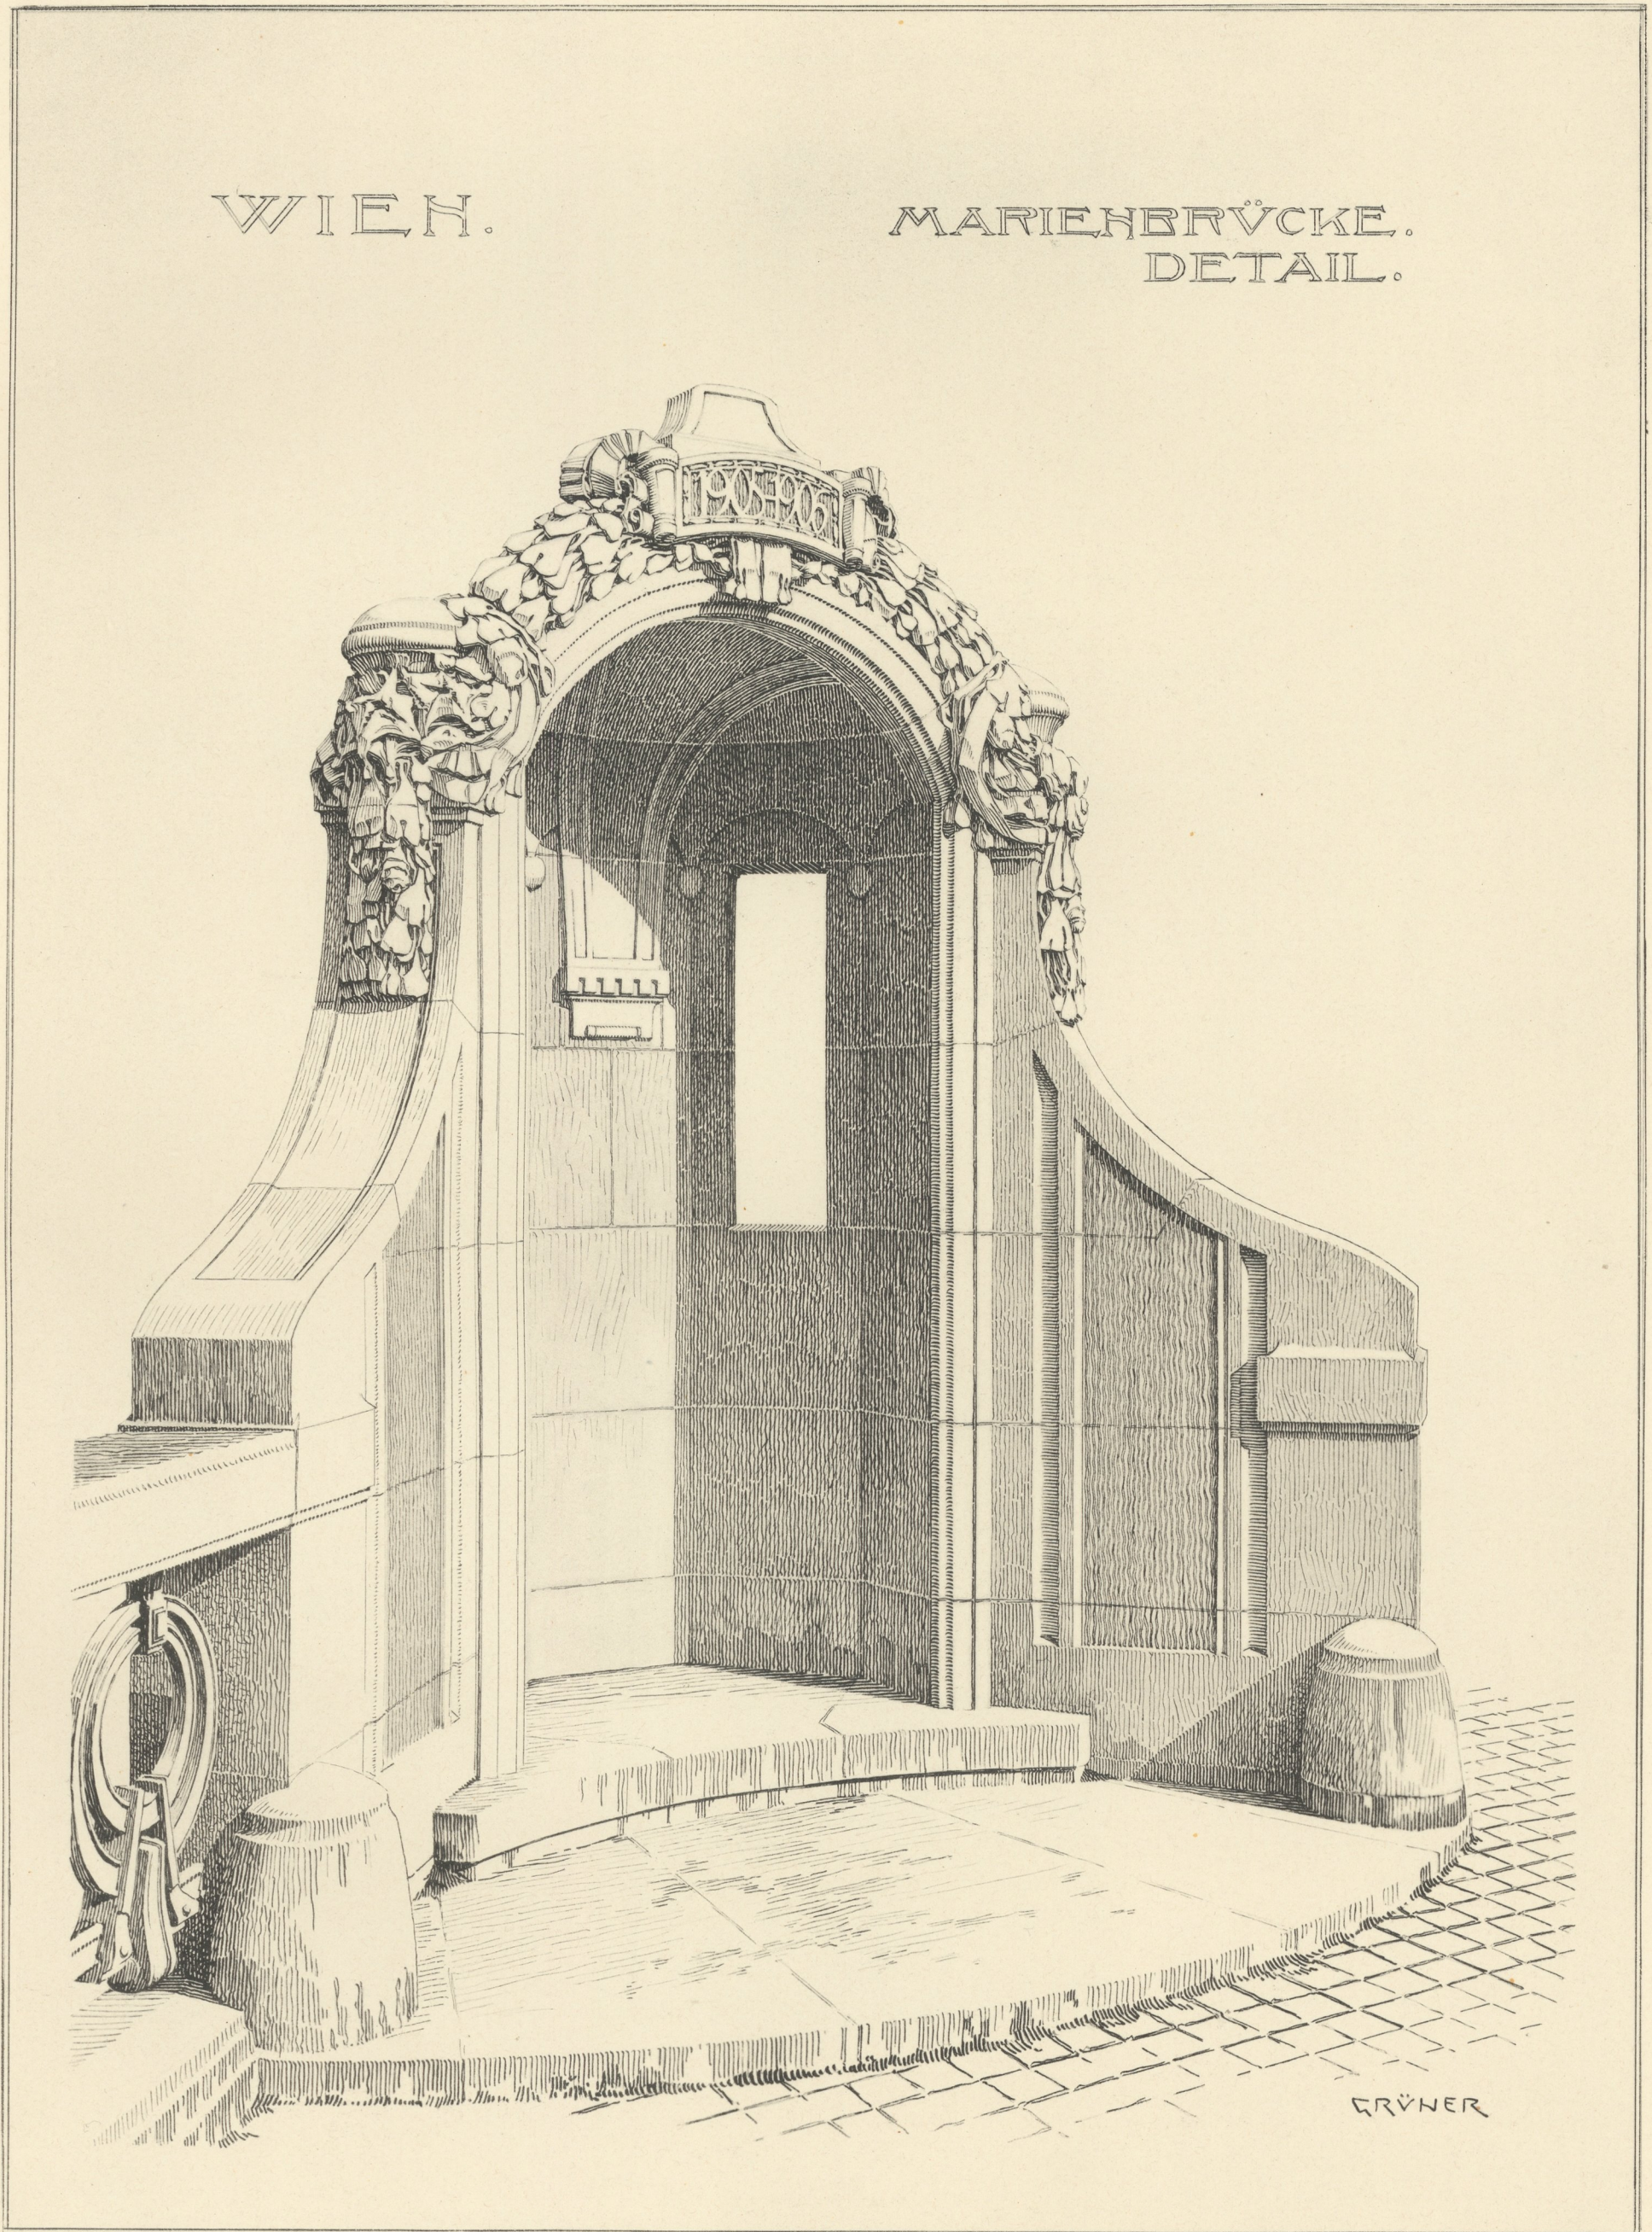

WIEN.  
DETAIL VON DER MARIENBRÜCKE.

ARCHITEKT JOSEF HACKHOFER.