


CHARLOTTEBURG.

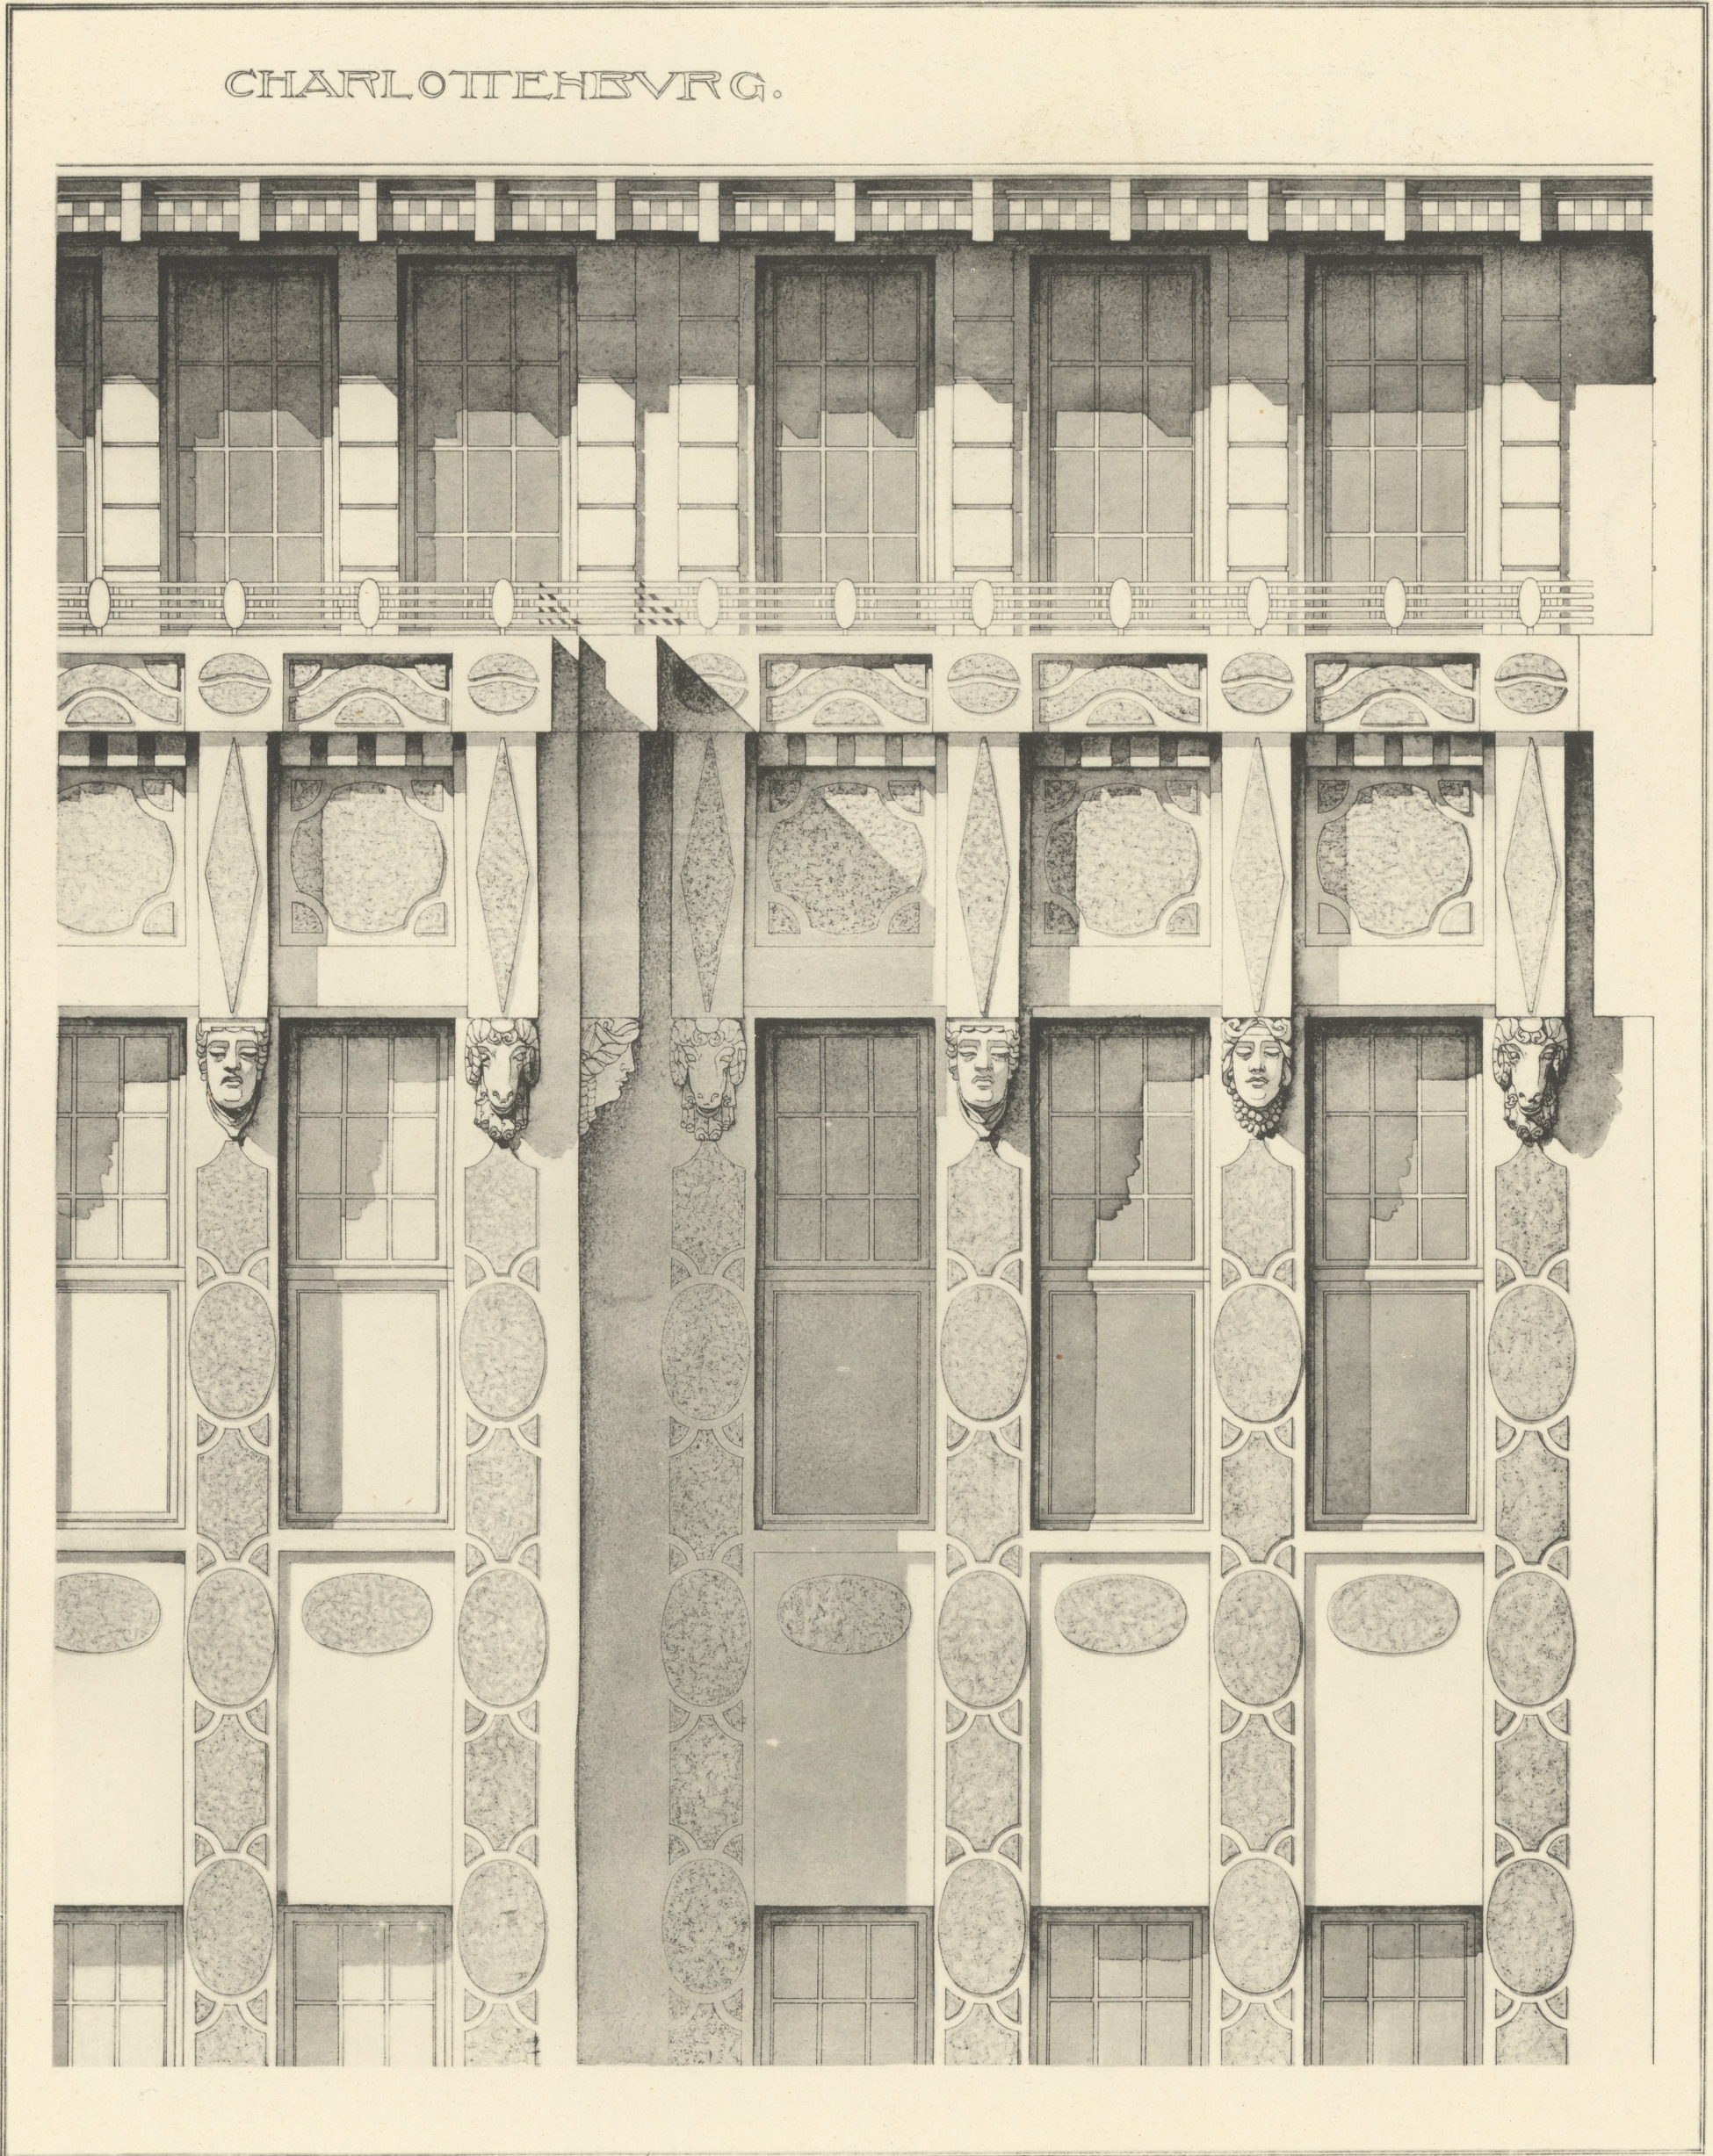

CHARLOTTENBURG.
FASSADENDETAIL VOM HAUSE EOSANDERSTRASSE 21.

ARCHITEKT REGIERUNGSBAUMEISTER ERWIN LINKENBACH.