


Vogelchaubild. — Ansicht von Buckingham Palace aus.

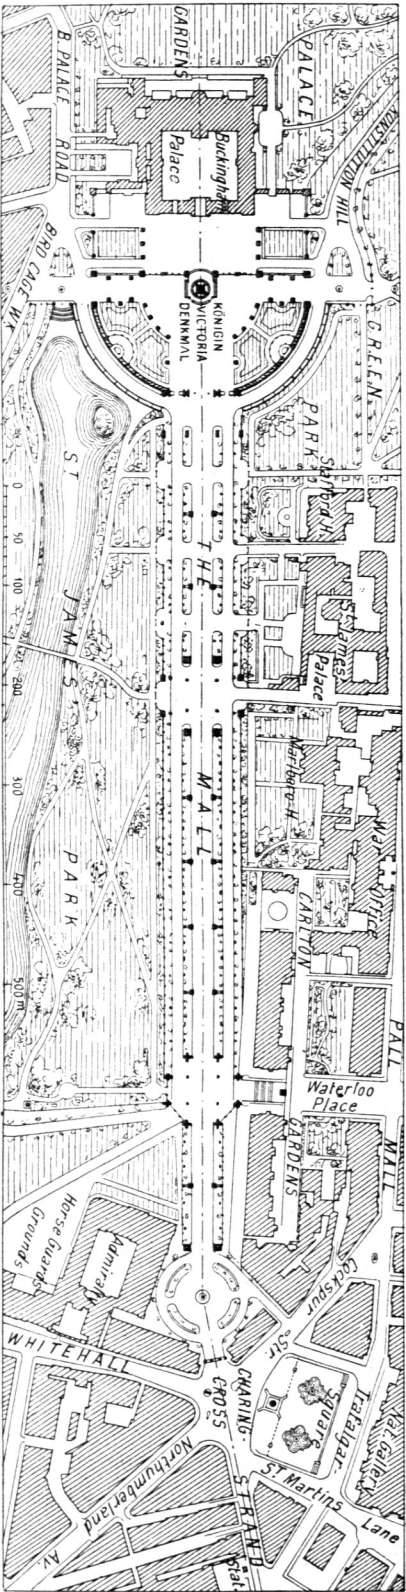

Lageplan.

Webb's Entwurf für ein Denkmal der Königin *Victoria* vor Buckingham Palace zu London 3⁶³).