


Fig. 471.

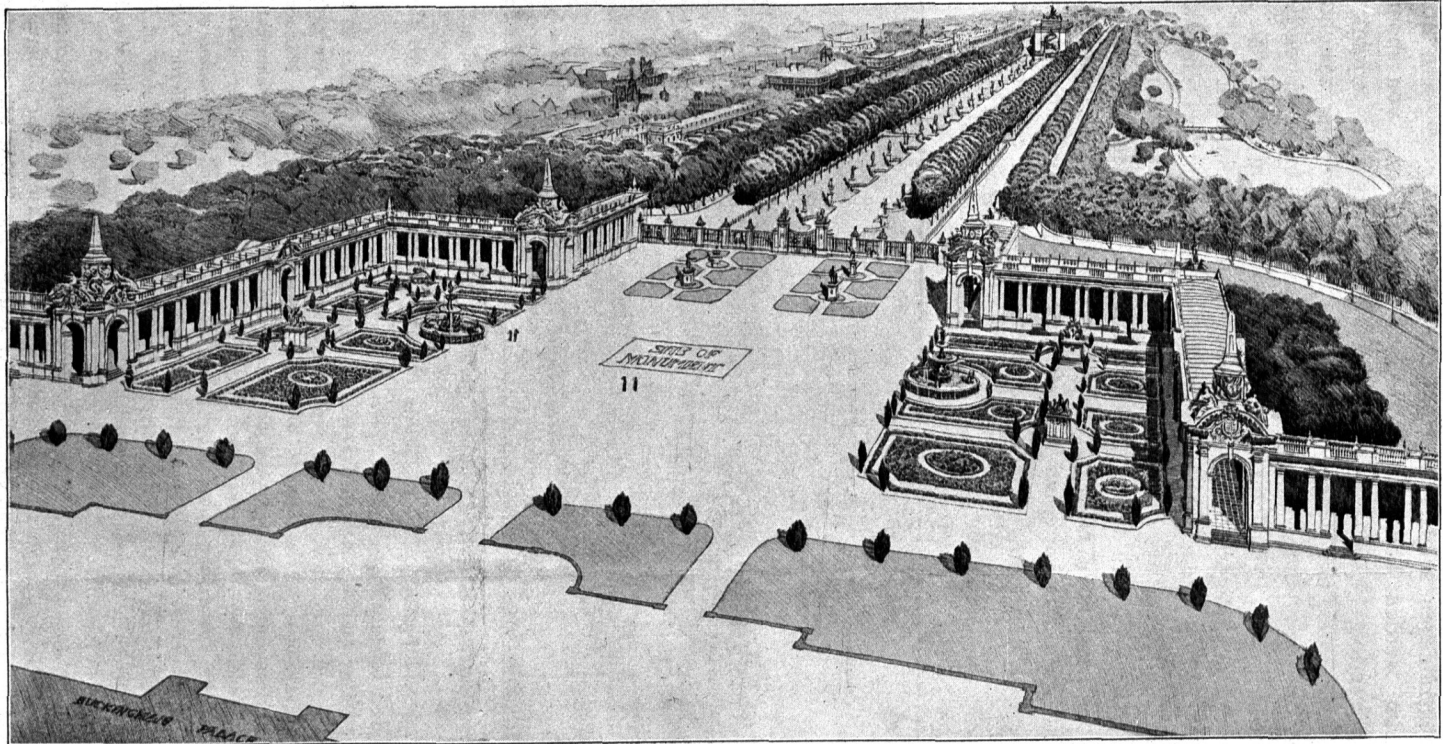

Jackson's Entwurf für ein Denkmal der Königin *Viktoria* vor Buckingham Palace zu London ³⁶²).