
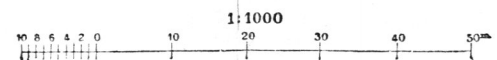


- Gebäude B:
- a. Schlafzimmer.
 - b. Wärterzimmer.
 - c. Salon.
 - d. Flurgang.
 - e. Abort.
 - f. Bad.
 - g. Vorzimmer.

- Gebäude C:
- a. Schlafzimmer und Schlafläle.
 - b. Wärterzimmer.
 - c. Salon.
 - d. Flurgang.
 - e. Abfonderungszimmer.
 - f. Bad.
 - g. Wafchraum.
 - h. Geräte.
 - i. Aborte.

- Gebäude D:
- a. Schlafzimmer.
 - b. Wärterzimmer.
 - c. Salon.
 - d. Flurgang.
 - e. Abfonderungszimmer.
 - f. Bad.
 - g. Wafchraum.
 - h. Geräte.
 - i. Aborte.

- Gebäude E:
- a. Abfonderungszelle.
 - b. Wafchraum.
 - c. Wärterzimmer.
 - d. Wärter- und Aufenthaltsraum.
 - e, f. Flurgänge.

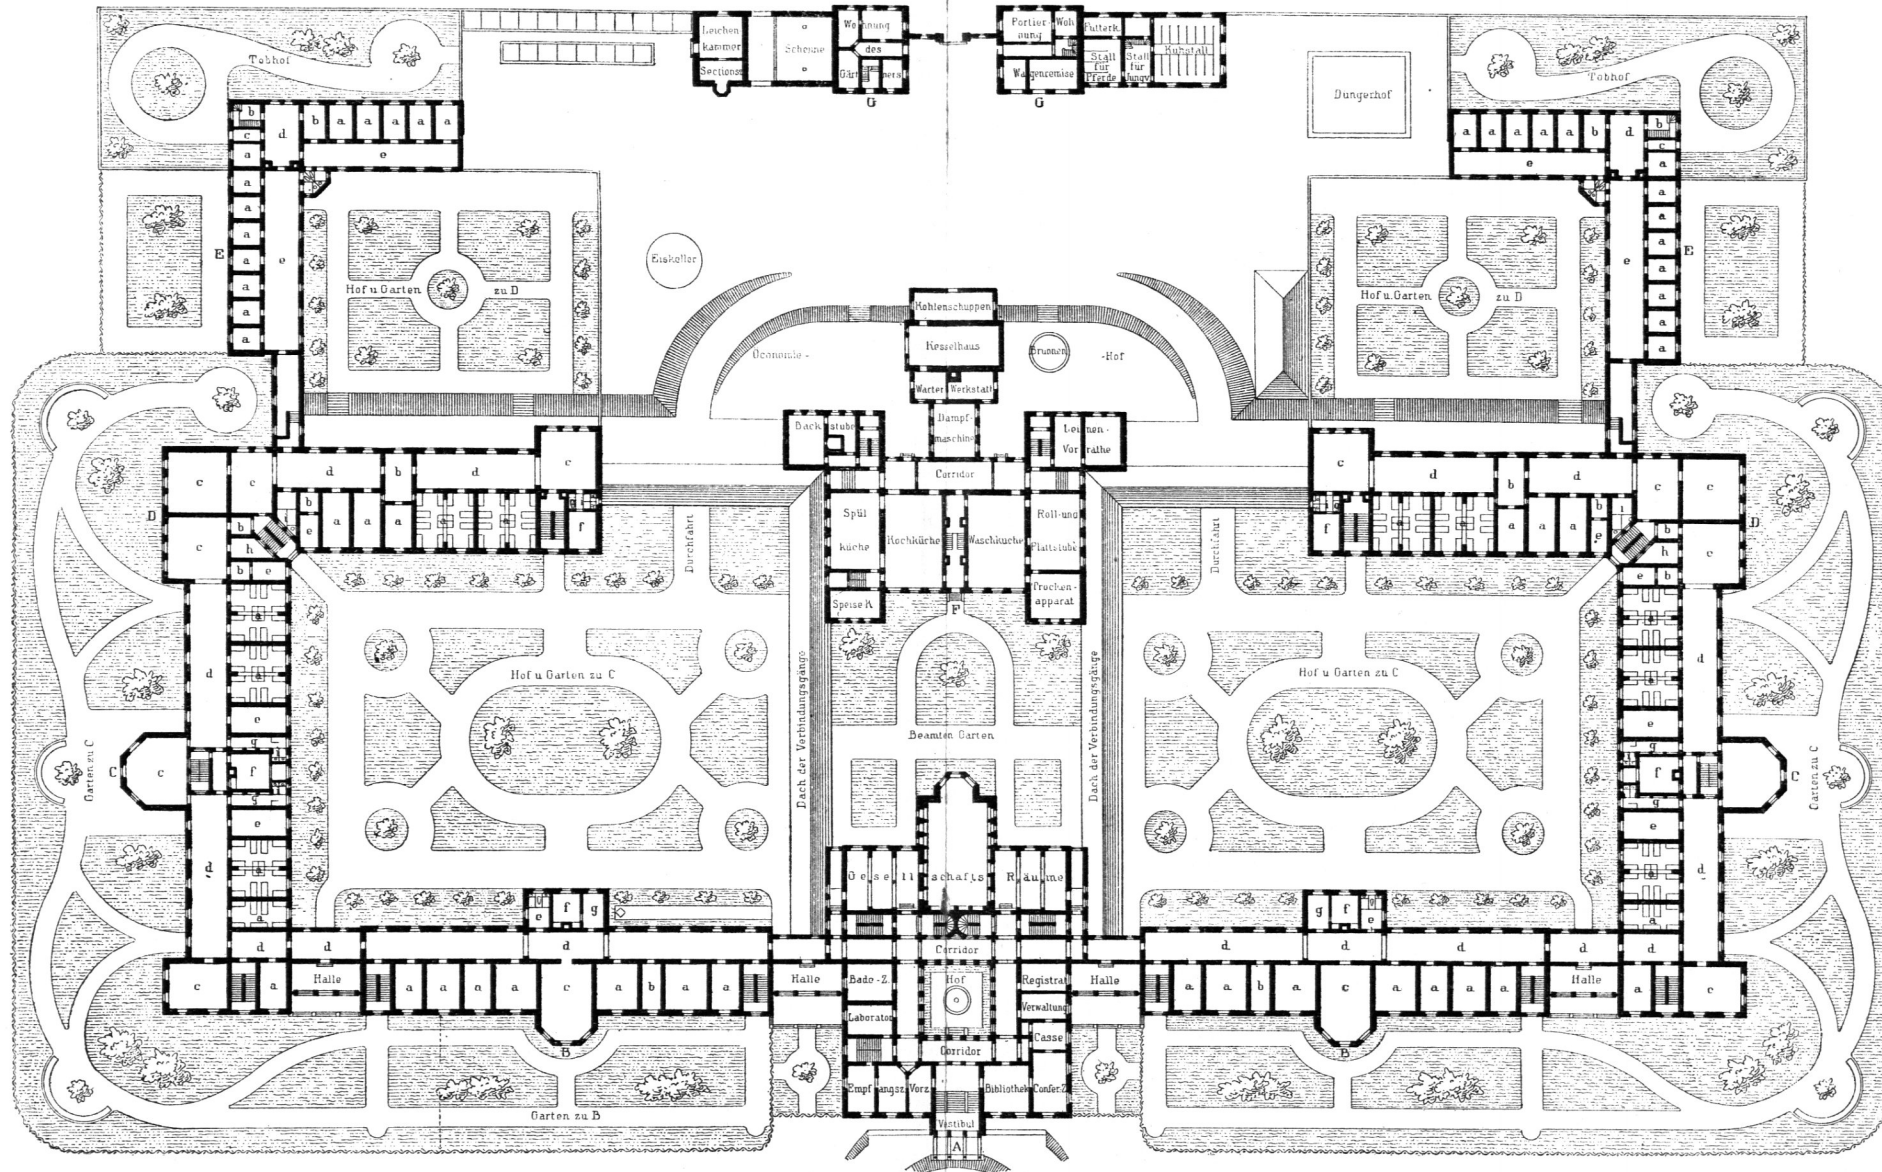

Land-Irren-Anstalt zu Neustadt-Eberswalde.

Erdfgefchofs.

Arch.: Gropius.